


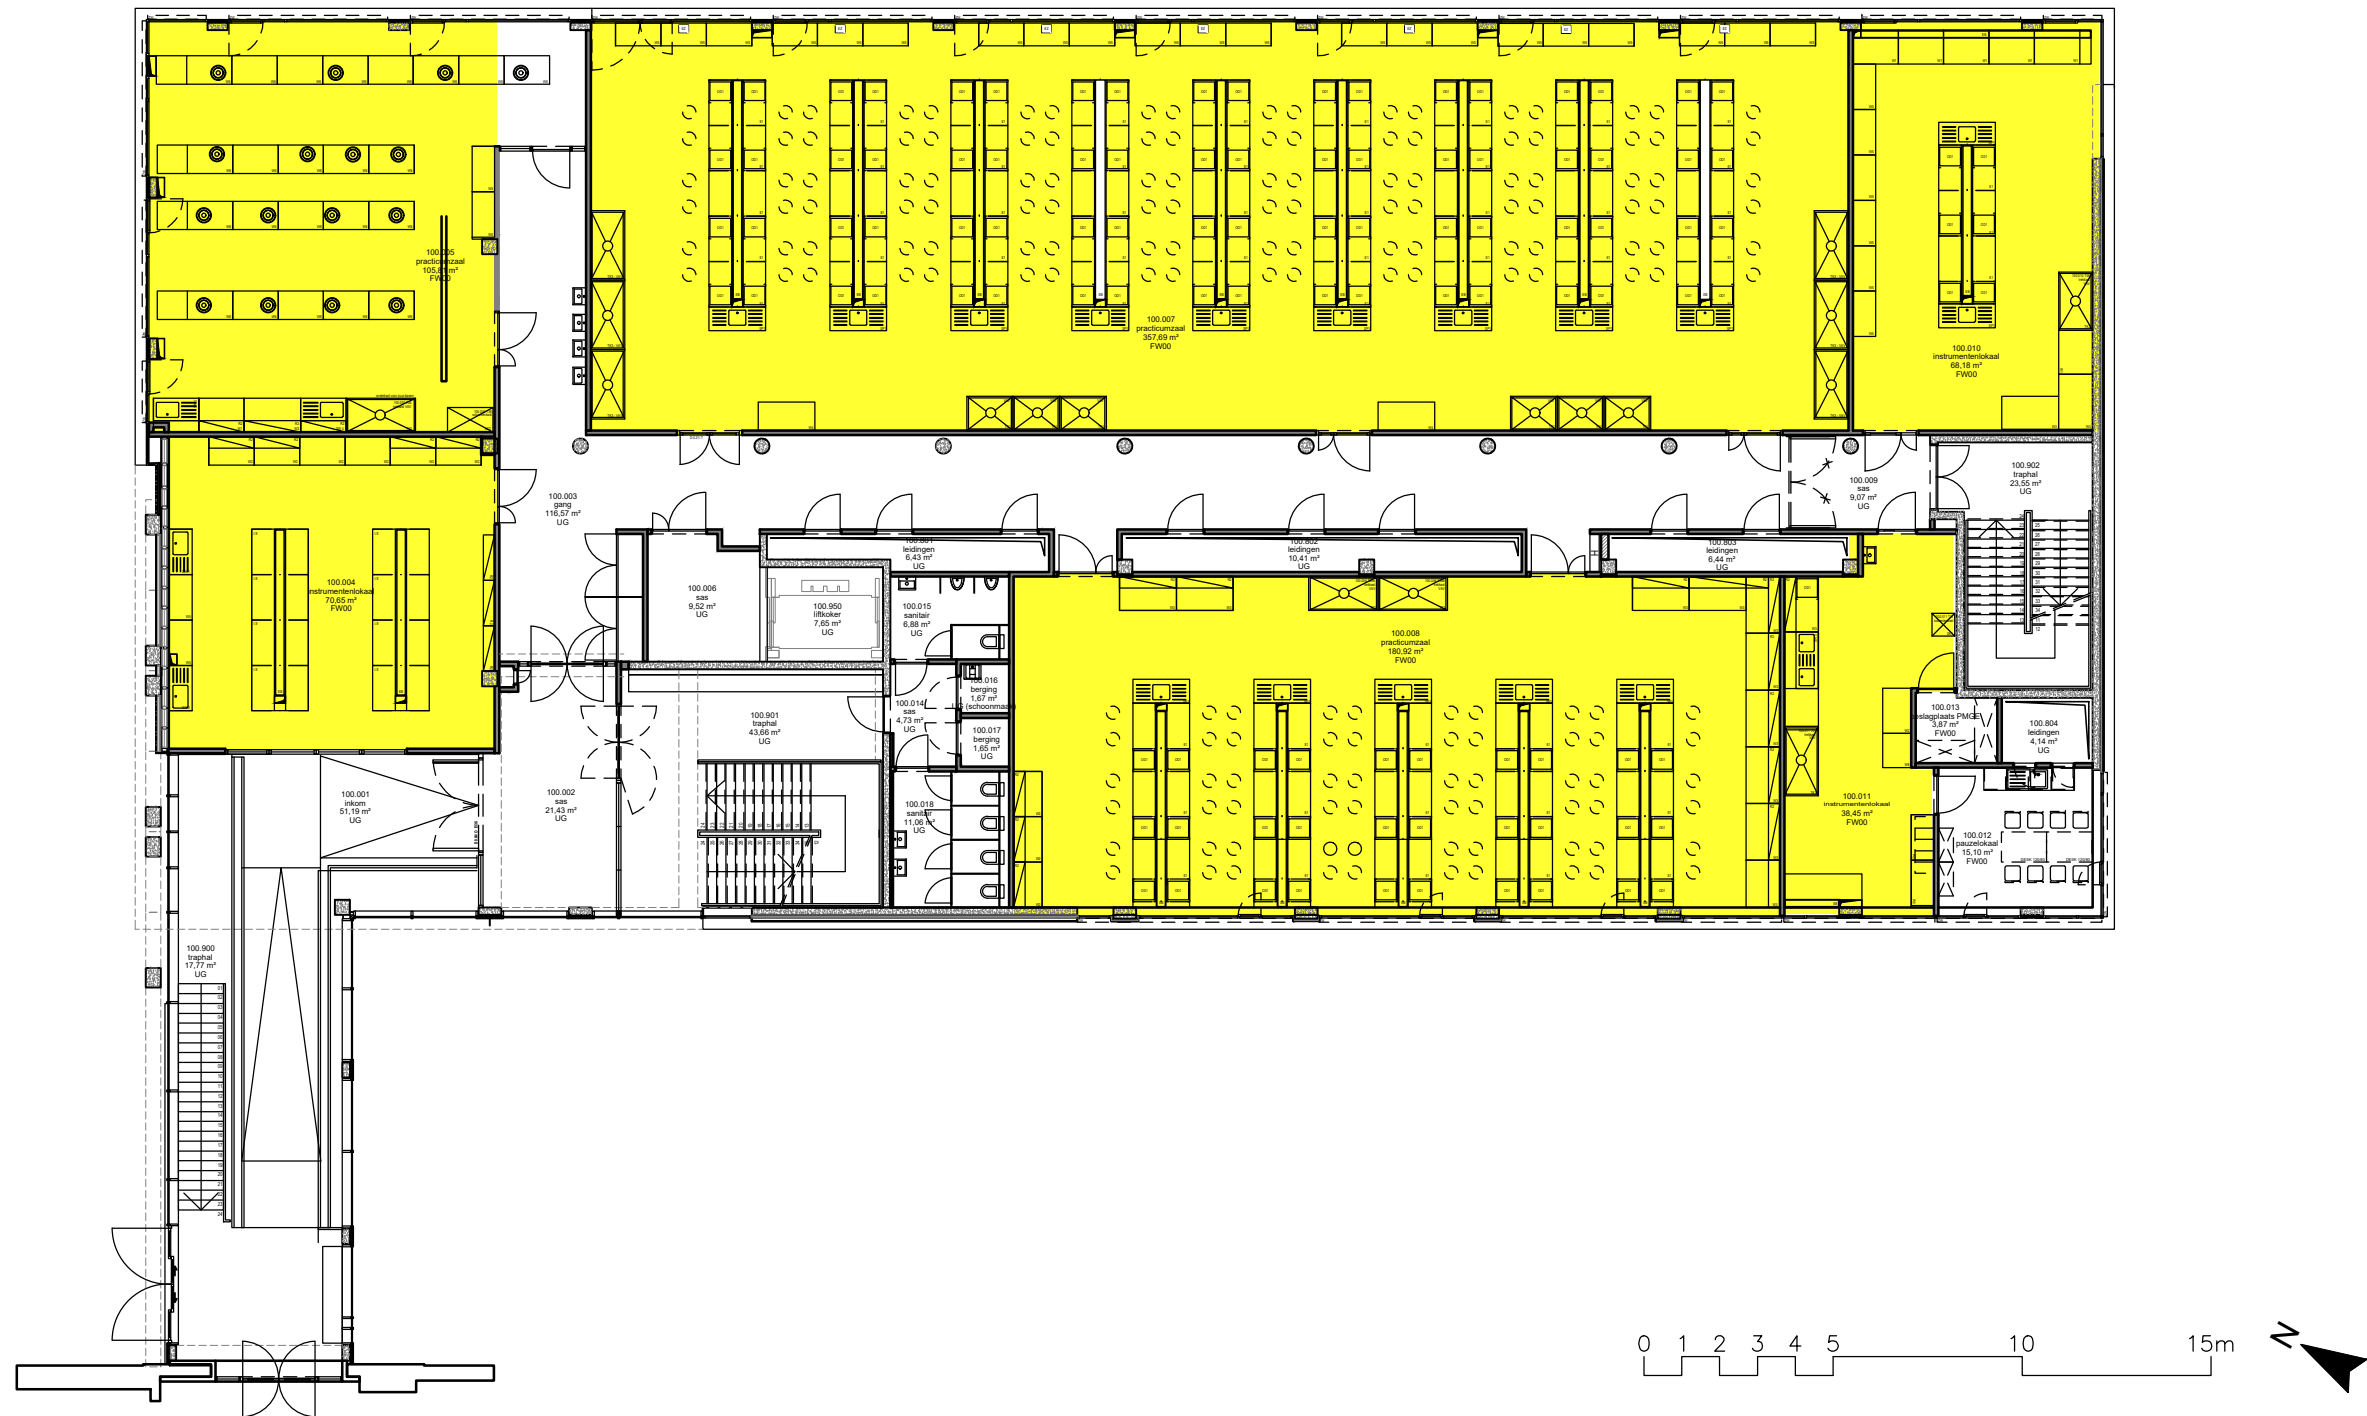

07 Regio HEY - Campus Heymans

F.I. 91.02
Blok B
Ottergemsesteenweg 460
9000 GENT

F.I. 91.02.100
Gelijkvloers

Schaal: 1/200

Versie
Nov-22



DIRECTIE GEBOUWEN
en FACILITAIR BEHEER