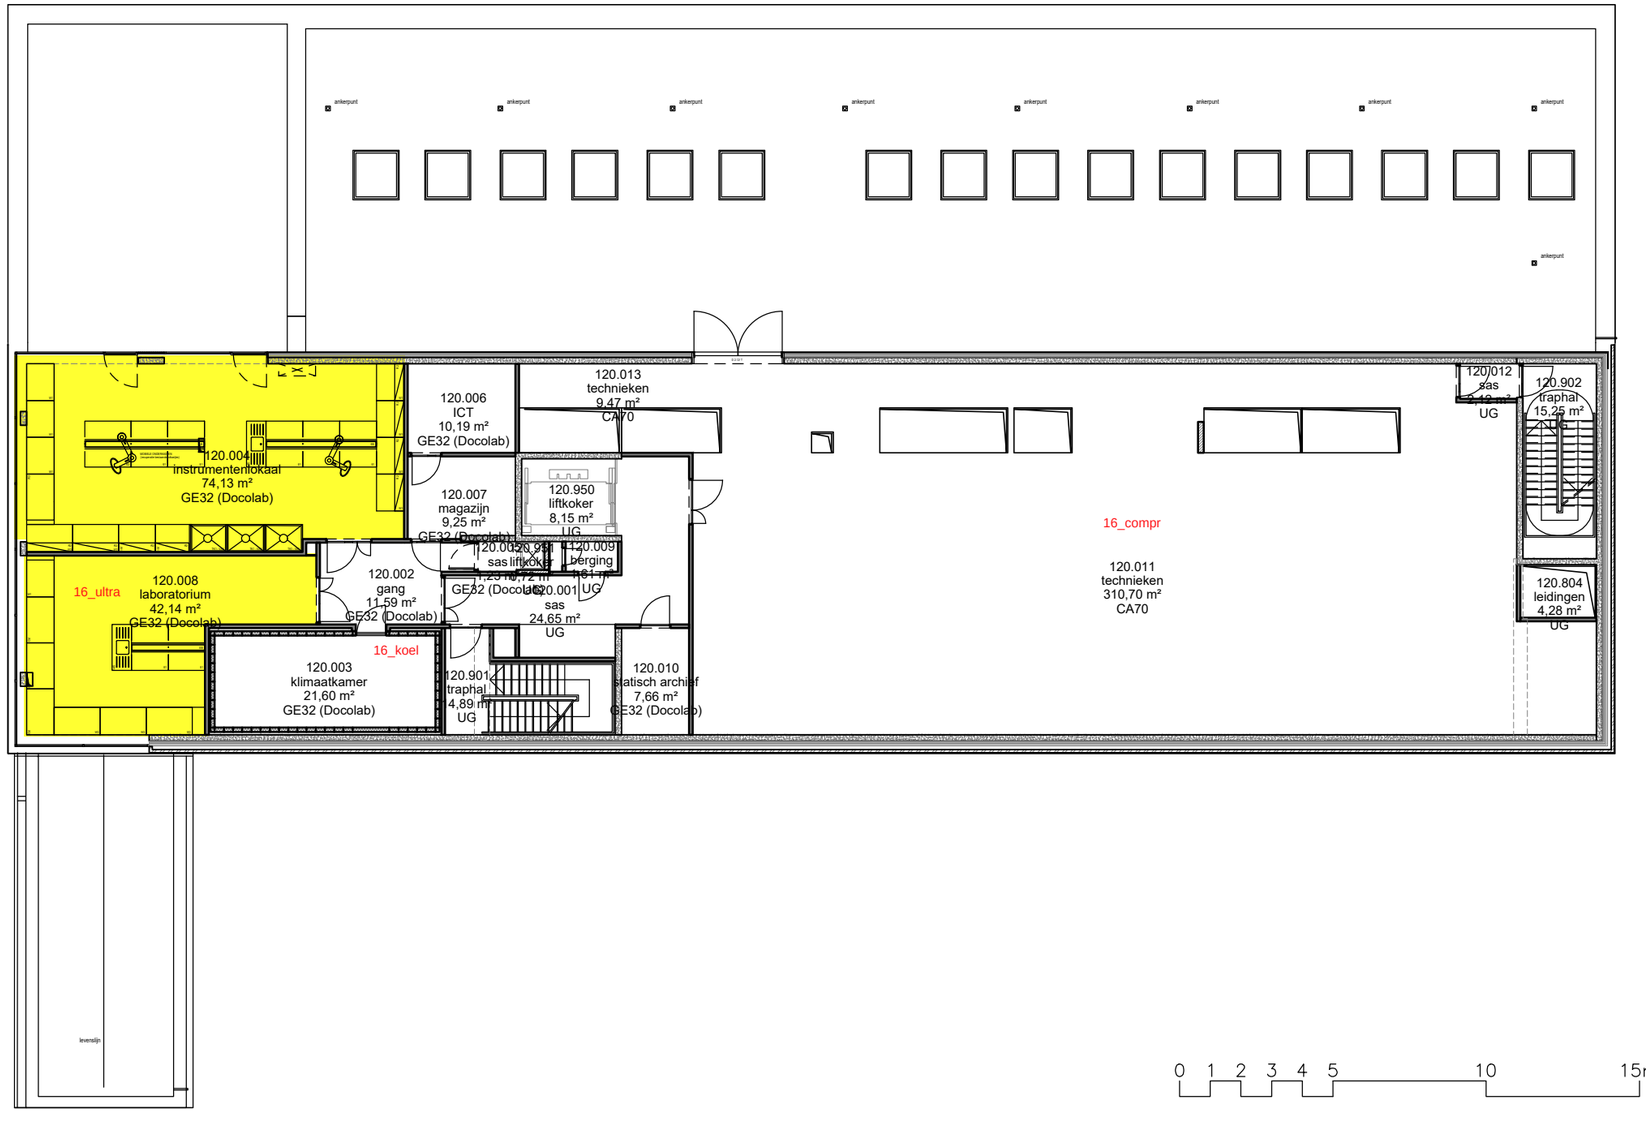

07 Regio HEY - Campus Heymans		
F.I. 91.02 Blok B Ottergemsesteenweg 460 9000 GENT	F.I. 91.02.120 2de Verdieping	UNIVERSITEIT GENT
	Schaal: 1/200 — Versie Oct-24	DIRECTIE GEBOUWEN en FACILITAIR BEHEER