


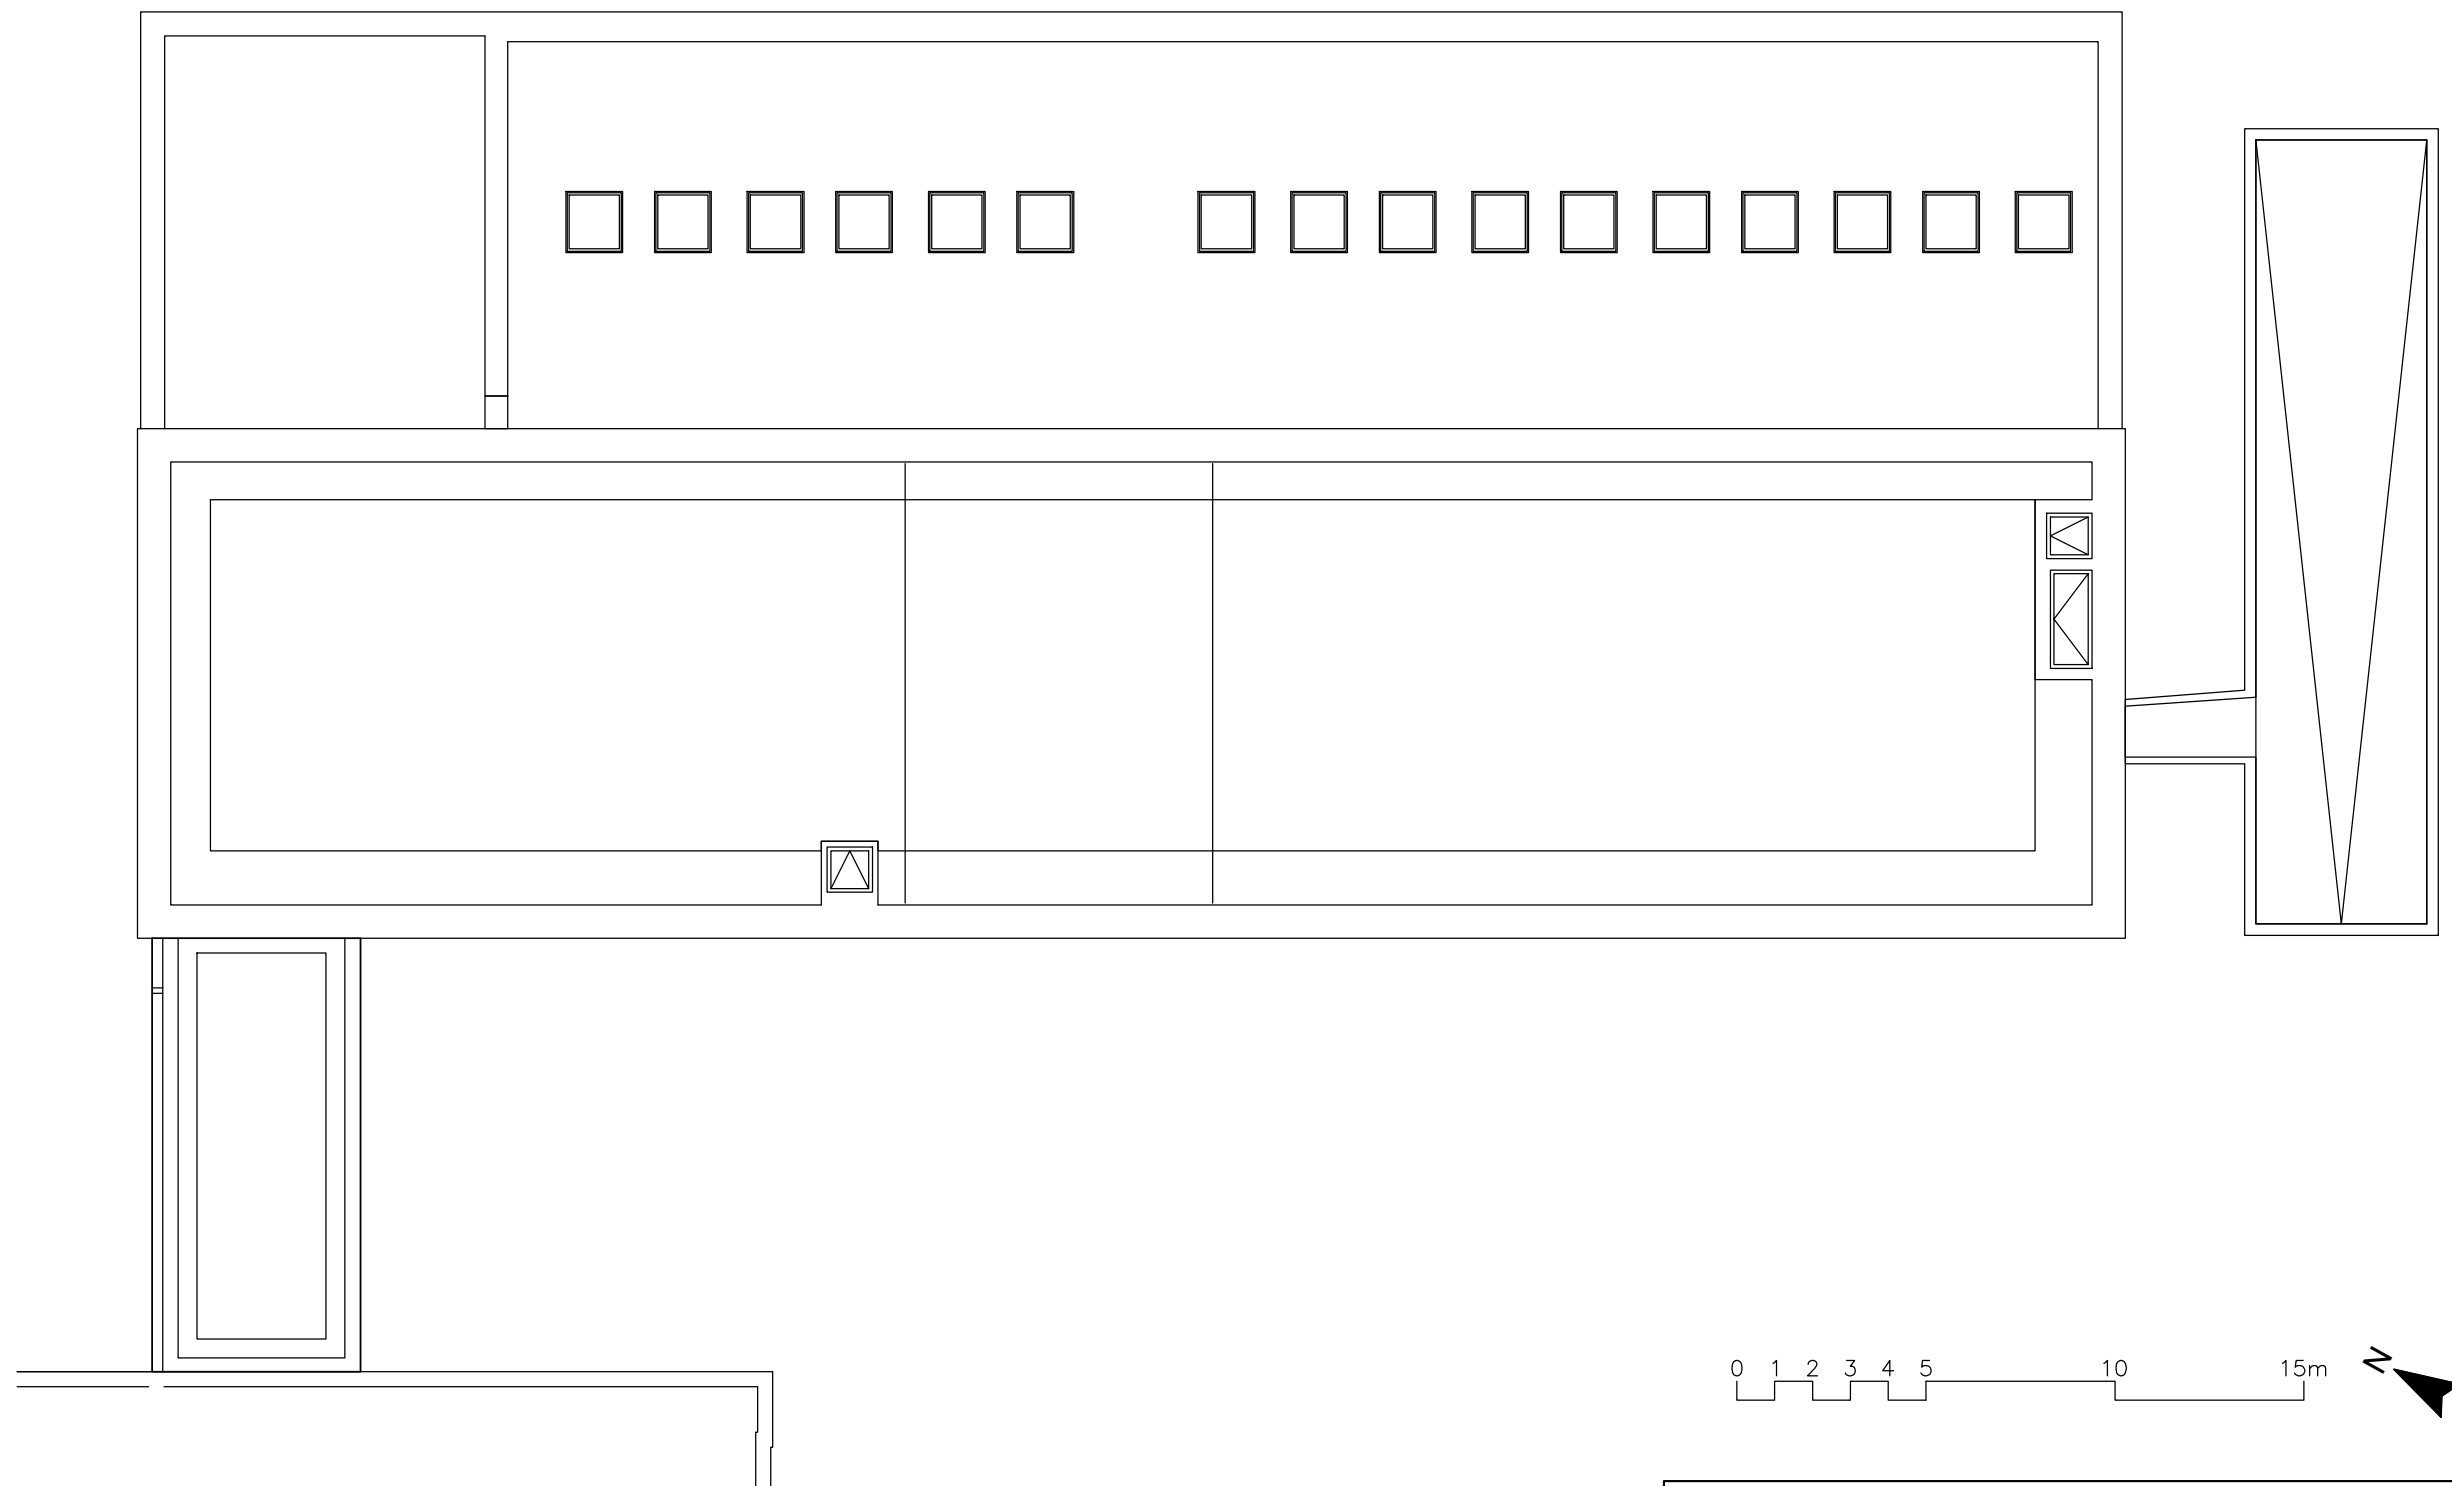

07 Regio HEY - Campus Heymans			 UNIVERSITEIT GENT
F.I. 91.02 Blok B Ottergemsesteenweg 460 9000 GENT	F.I. 91.02.140 Dakplan		
	Schaal: 1/200	Versie Nov-22	DIRECTIE GEBOUWEN en FACILITAIR BEHEER