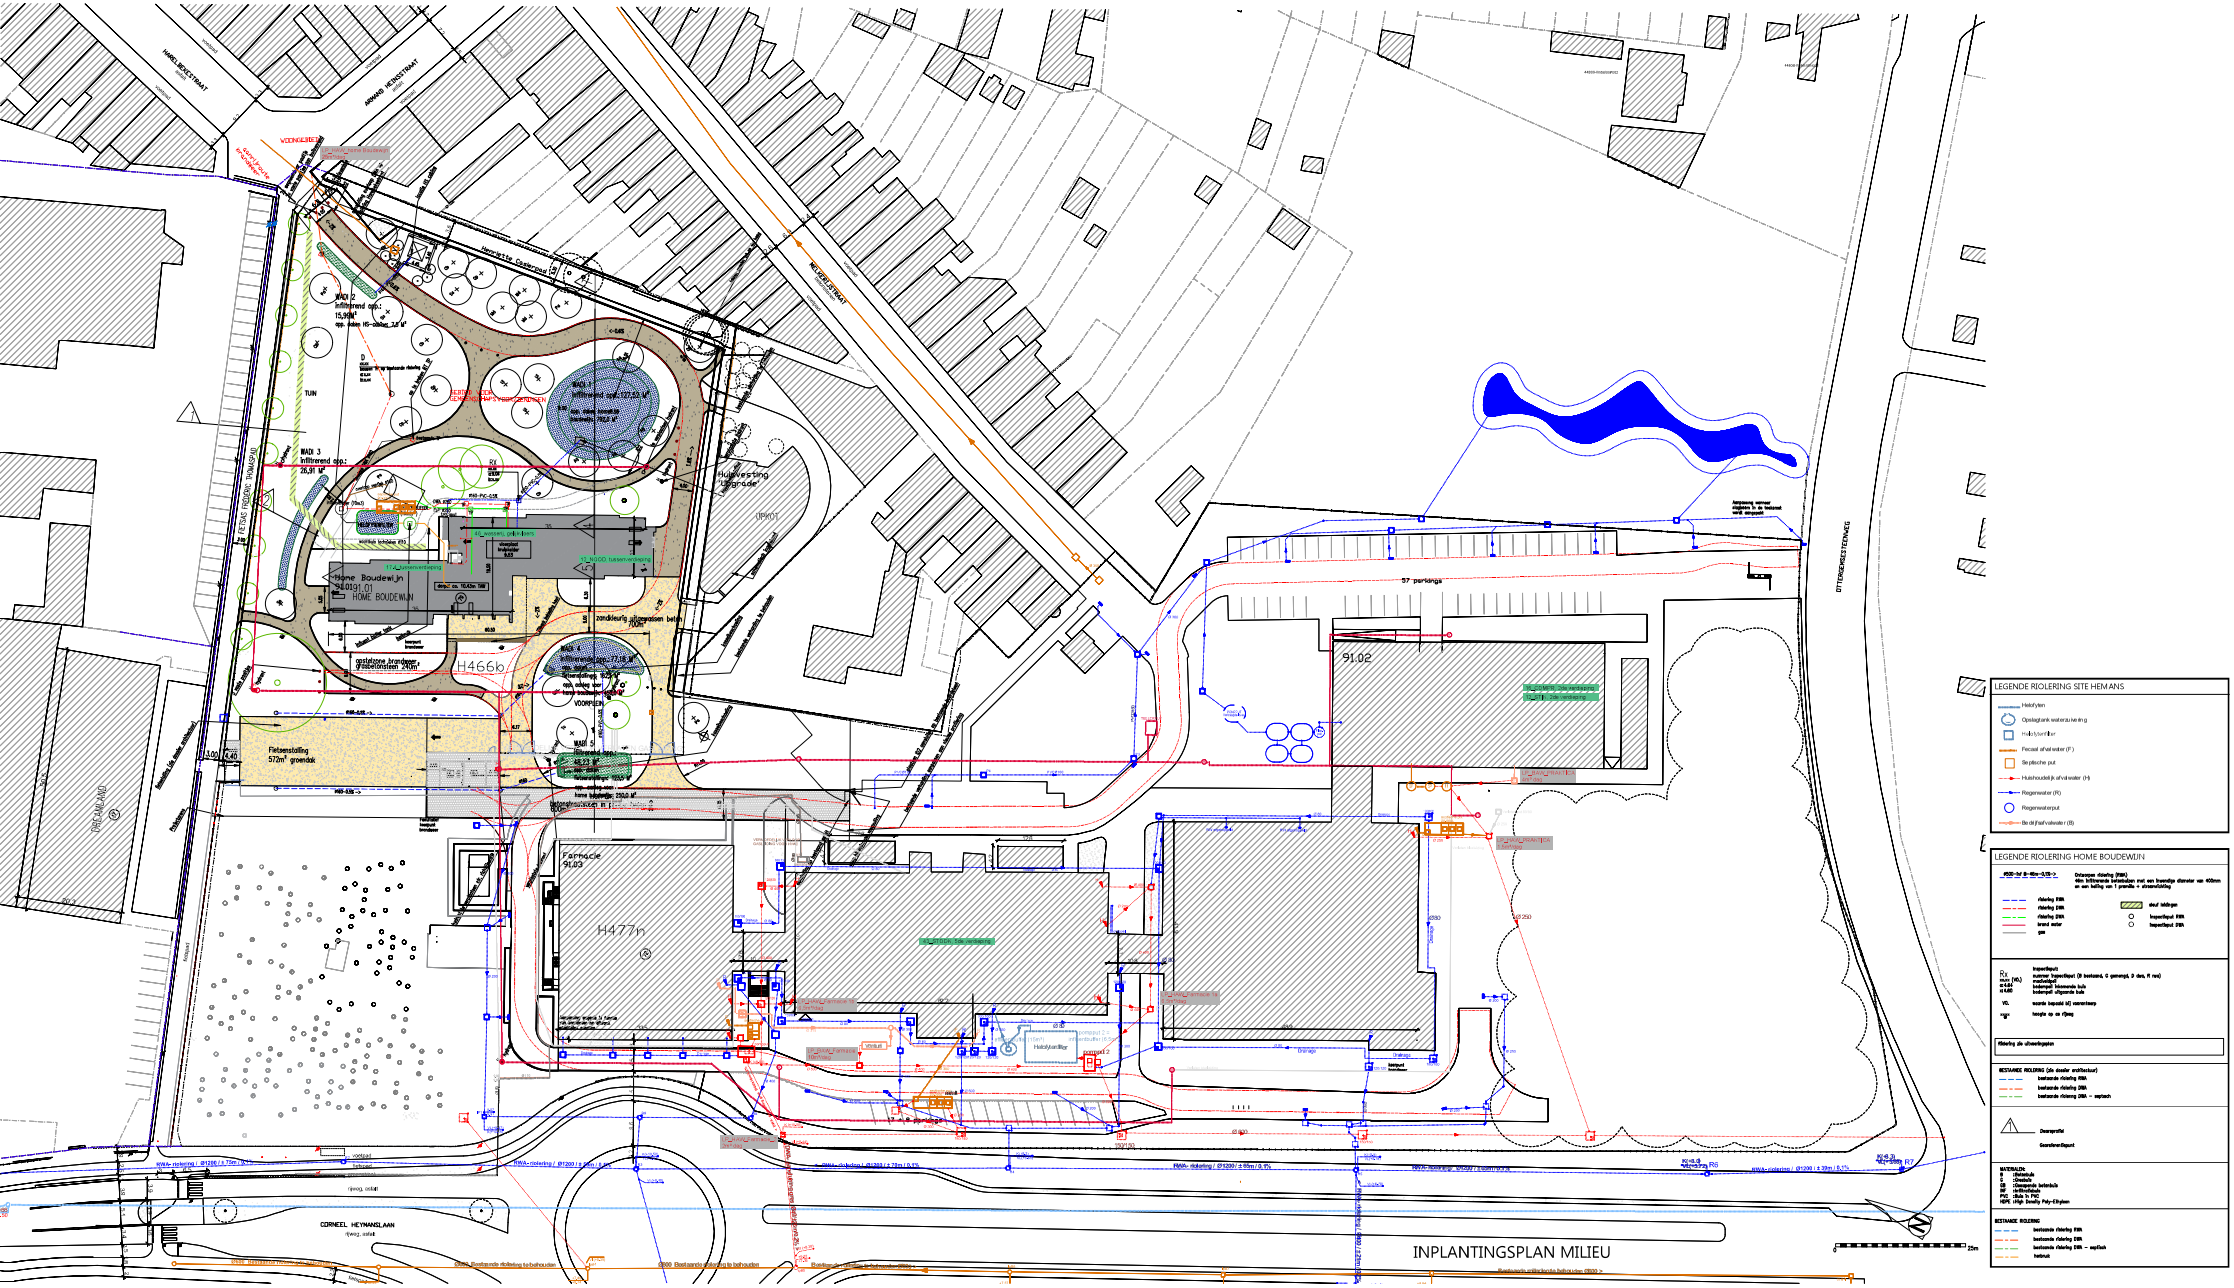
INPLANTINGSPLAN MILIEU
LEGENDE RIOLERING SITE HEMANS
LEGENDE RIOLERING HOME BOUDEWIJN
Home Boudewijn
HOME BOUDEWIJN
Fietsenstalling
572m² groendak
Farmacie
91.03
91.02
57 parkings
CORNEEL HEYMANSLAAN
DITTENDRESSTENNEG
H4666
H477n