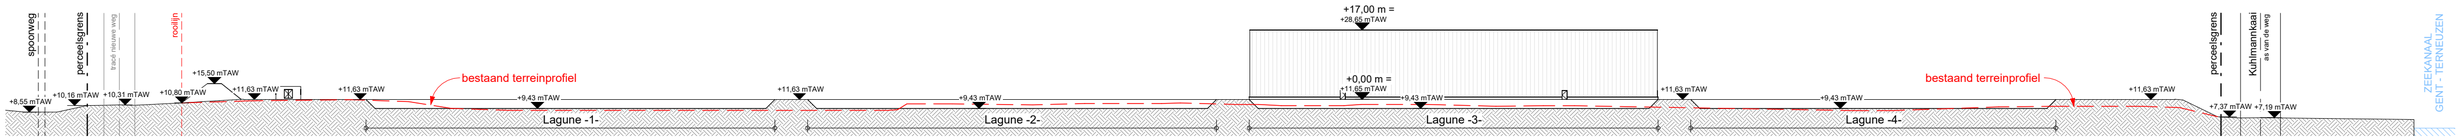

0 50m

1:1000

JAN DE NUL KUHLMANNKAAI

HET ONTWIKKELEN VAN EEN SITE EN DE NIEUWBOUW
VAN 2 HALLEN VOOR SLIBOPSLAG EN EEN WERKPLAATS

Terreinprofiel 1 - Nieuw

datum:	**07/10/2026**	plannr:	**A5**
schaal:	**1 : 1000**	index:	**PIV4**
projectcode:	**JDBK-220025**	tekenaar:	**dvm**

HVC ARCHITECTEN