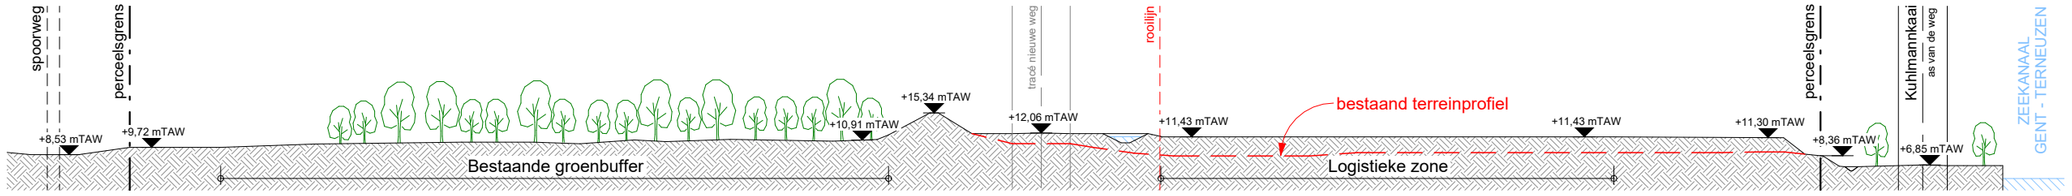


0 50m

1:1000

# JAN DE NUL KUHLMANNKAAI

HET ONTWIKKELEN VAN EEN SITE EN DE NIEUWBOUW
VAN 2 HALLEN VOOR SLIBOPSLAG EN EEN WERKPLAATS

## Terreinprofiel 3 - Brandweer

| | | | |
|---|---|---|---|
| datum: | **07/10/2026** | plannr: | **Br5** |
| schaal: | **1 : 1000** | index: | **PIV4** |
| projectcode: | **JDBK-220025** | tekenaar: | **dvm** |

HVC ARCHITECTEN