Terreinprofiel D-D - Nieuwe toestand
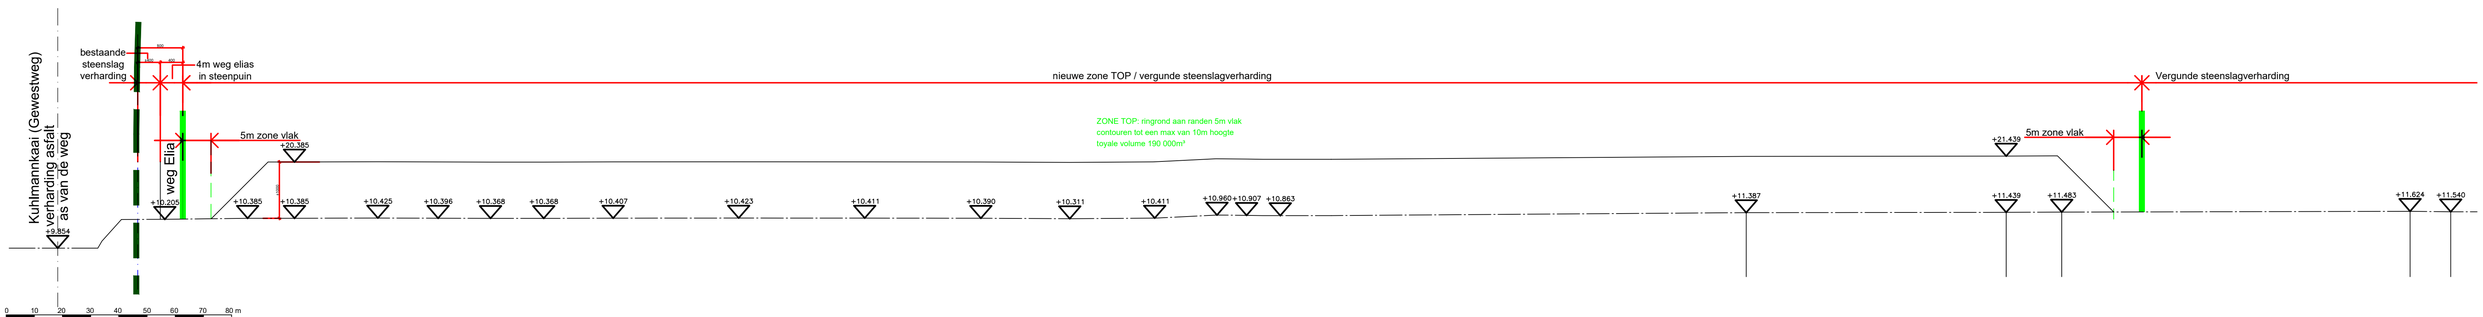
Hoogte [m]: schaal 1/500 - Afstand [m]: schaal 1/1000