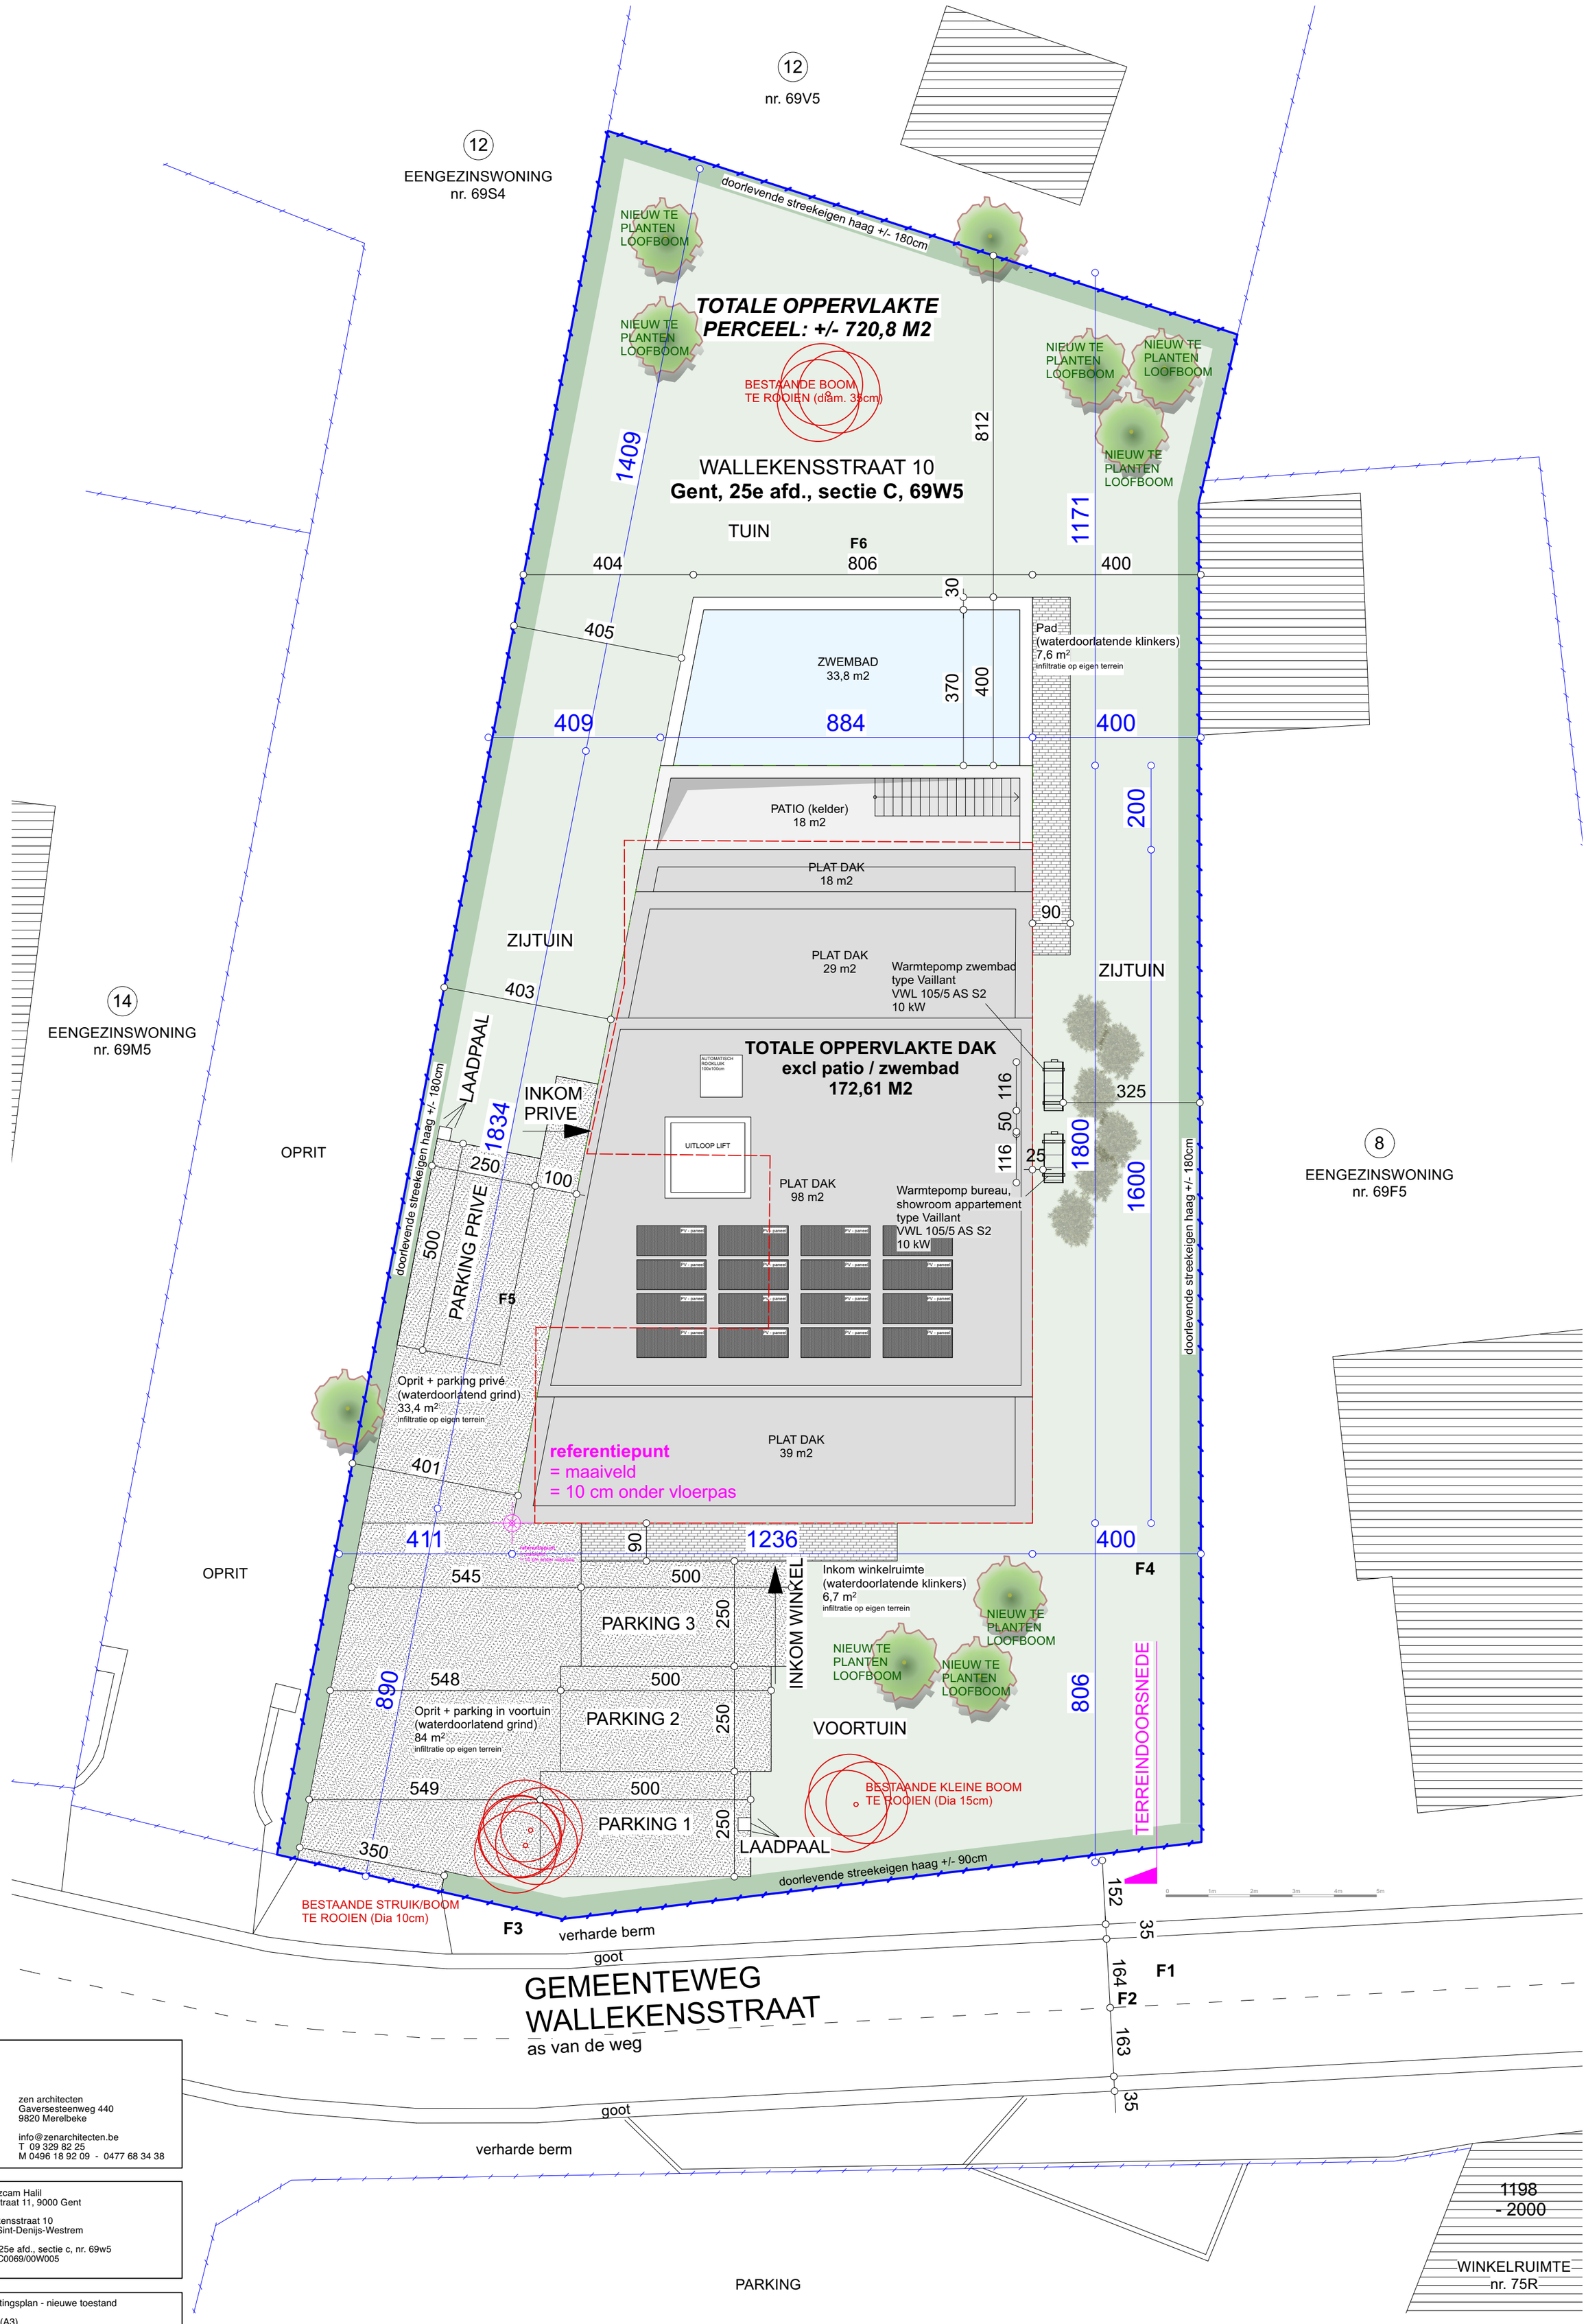

ZEN architecten

zen architecten
Gaversesteenweg 440
9820 Merelbeke

info@zenarchitecten.be
T 09 329 82 25
M 0496 18 92 09 - 0477 68 34 38

Bouwheer	Dhr. özcam Halil Herfsstraat 11, 9000 Gent
Bouwadres	Wallekensstraat 10 9051 Sint-Denijs-Westrem
Kadaster	Gent, 25e afd., sectie c, nr. 69w5 44062C0069/00W005

Tekening	Inplantingsplan - nieuwe toestand
Schaal	1/200 (A3)
Datum	11/09/2023
Blad	13/14

BA_23.388 TE HERBOUWEN EENGEZINSWONING MET NEVENFUNCTIE_I_N_1