


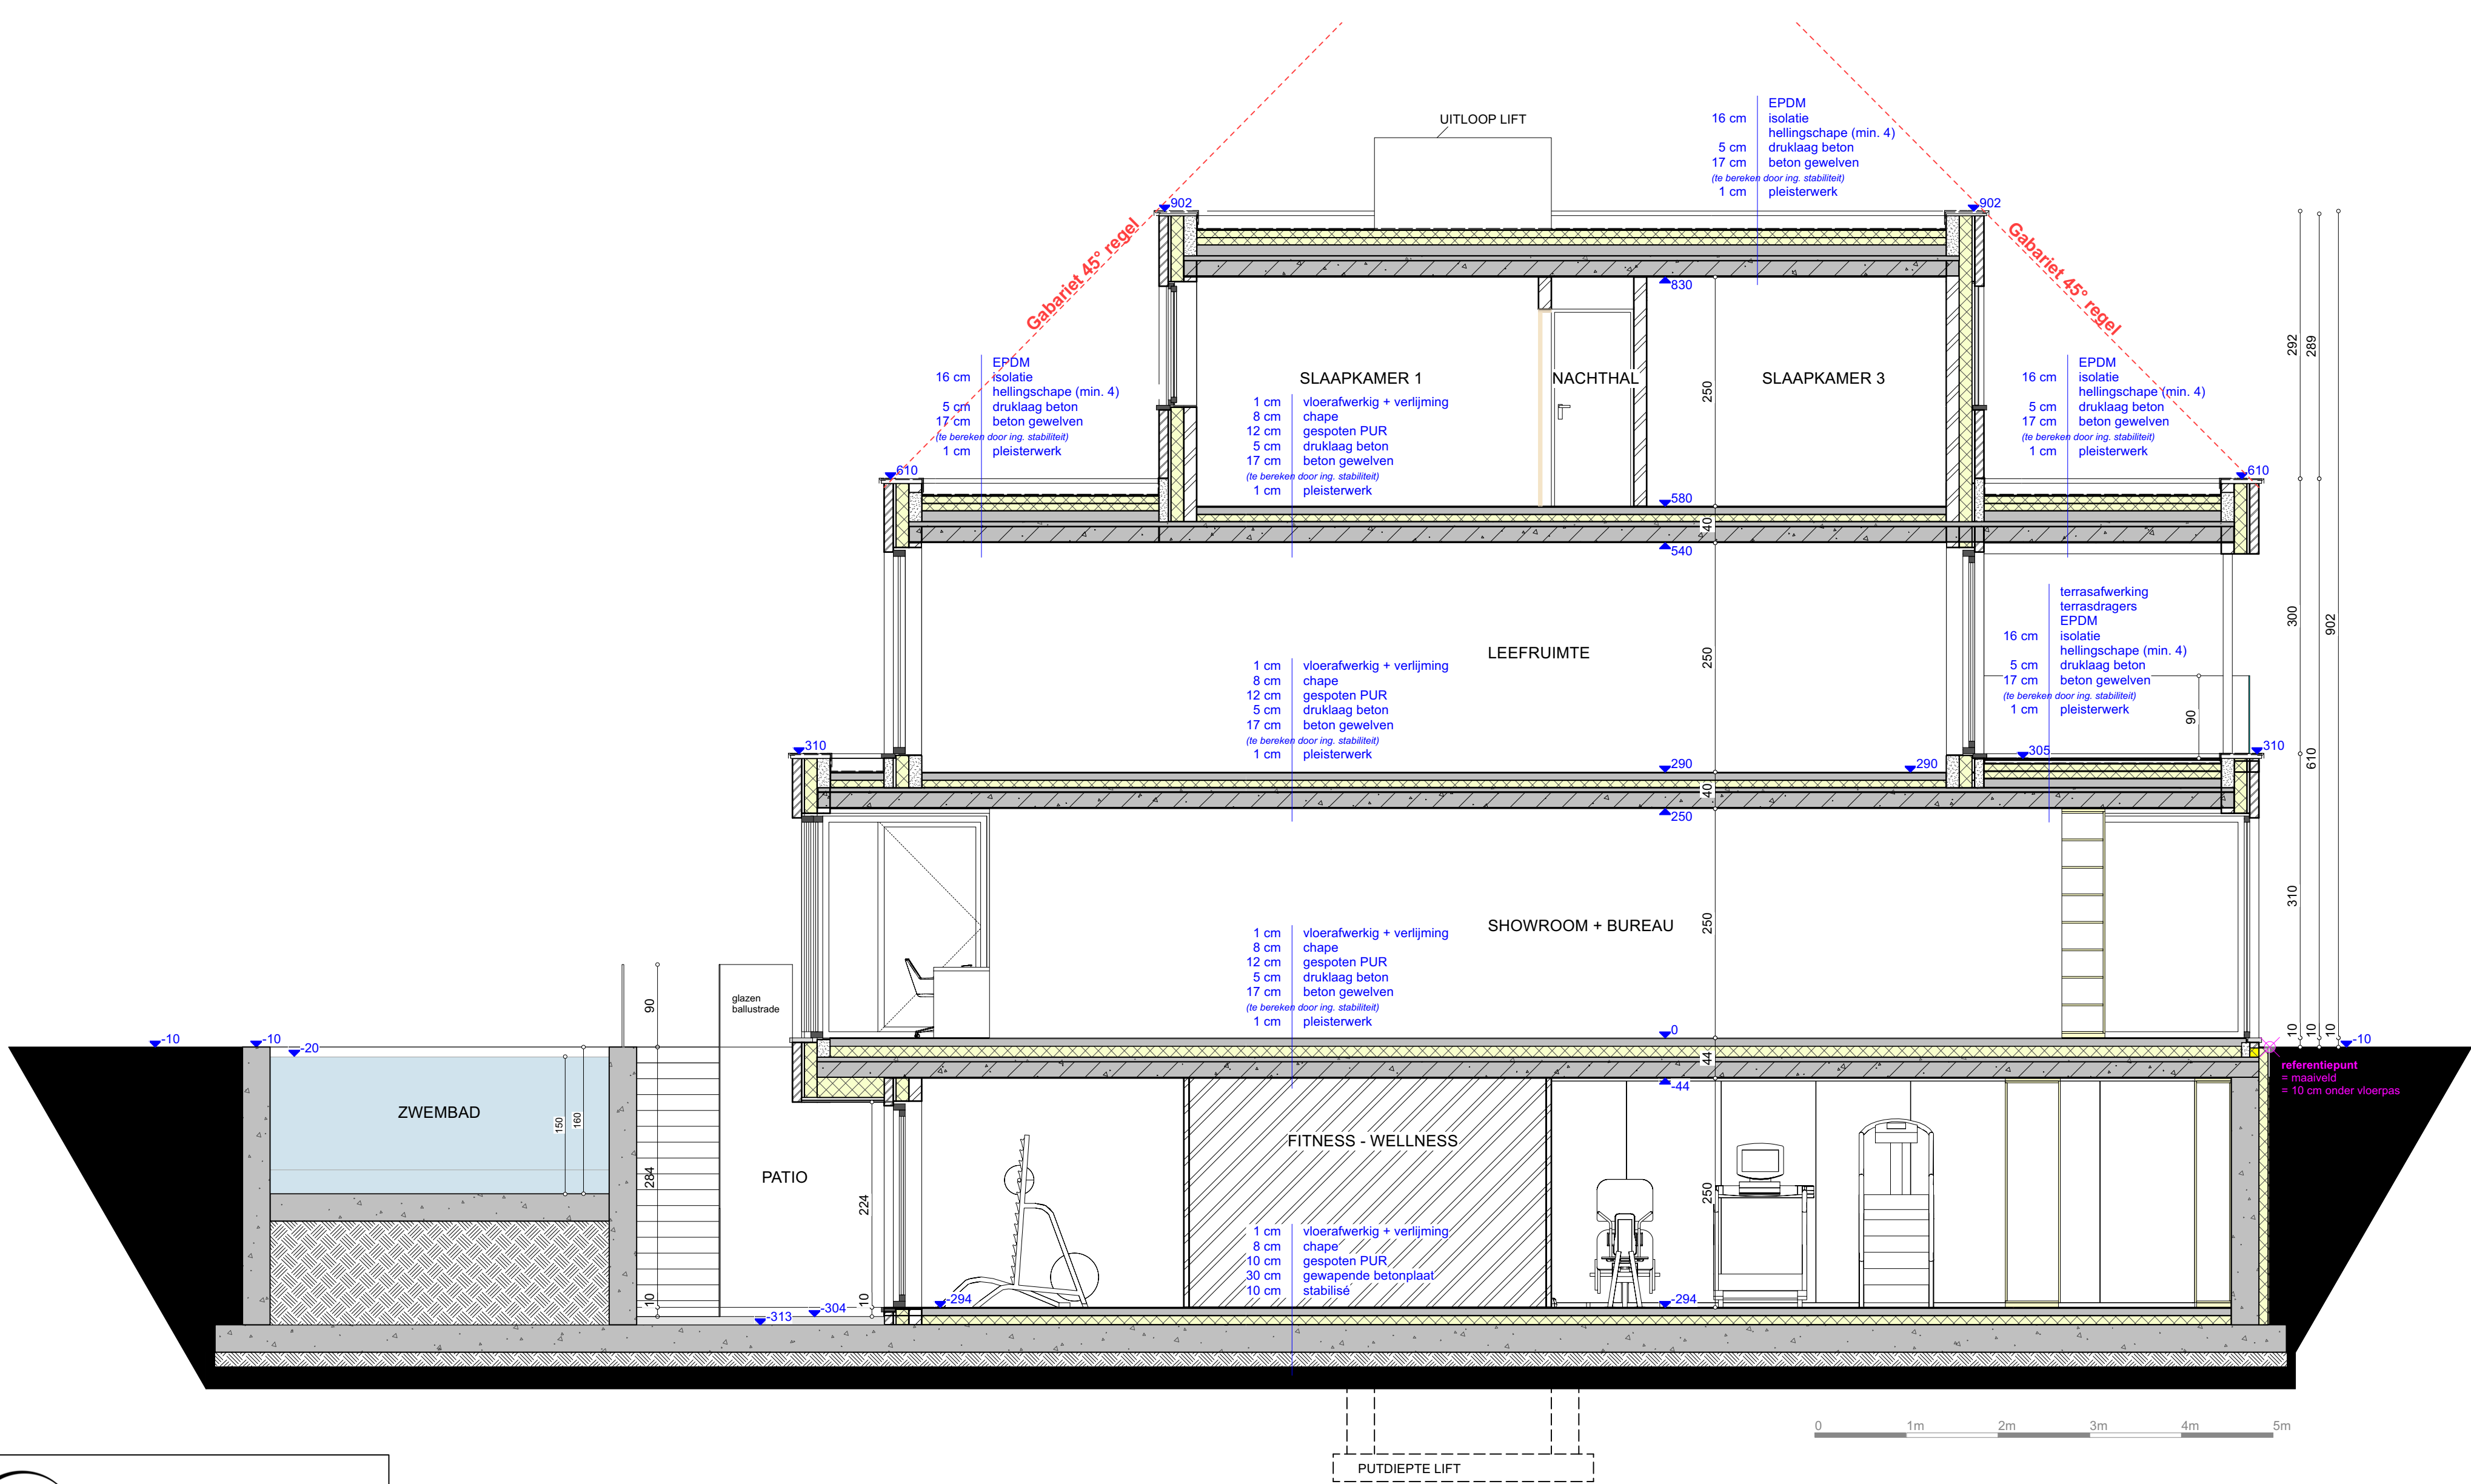



zen architecten
Gaverssteenweg 440
9820 Merelbeke
info@zenarchitecten.be
T 09 329 82 25
M 0496 18 92 09 - 0477 68 34 38

Bouwheer

Dhr. &cam Halil
Herfsstraat 11, 9000 Gent

Bouwadres

Wallekensstraat 10
9051 Sint-Denijs-Westrem

Kadaster

Gent, 25e ald., sectie c, nr. 69w5
44062C0069/00W005

Tekening

Doorsnede A-A' - nieuwe toestand

Schaal

1/50 (A3-formaat)

Datum

11/09/2023

Blad

12/14

BA_23.388 TE HERBOUWEN EENGEZINSWONING MET NEVENFUNCTIE_S_N_1