


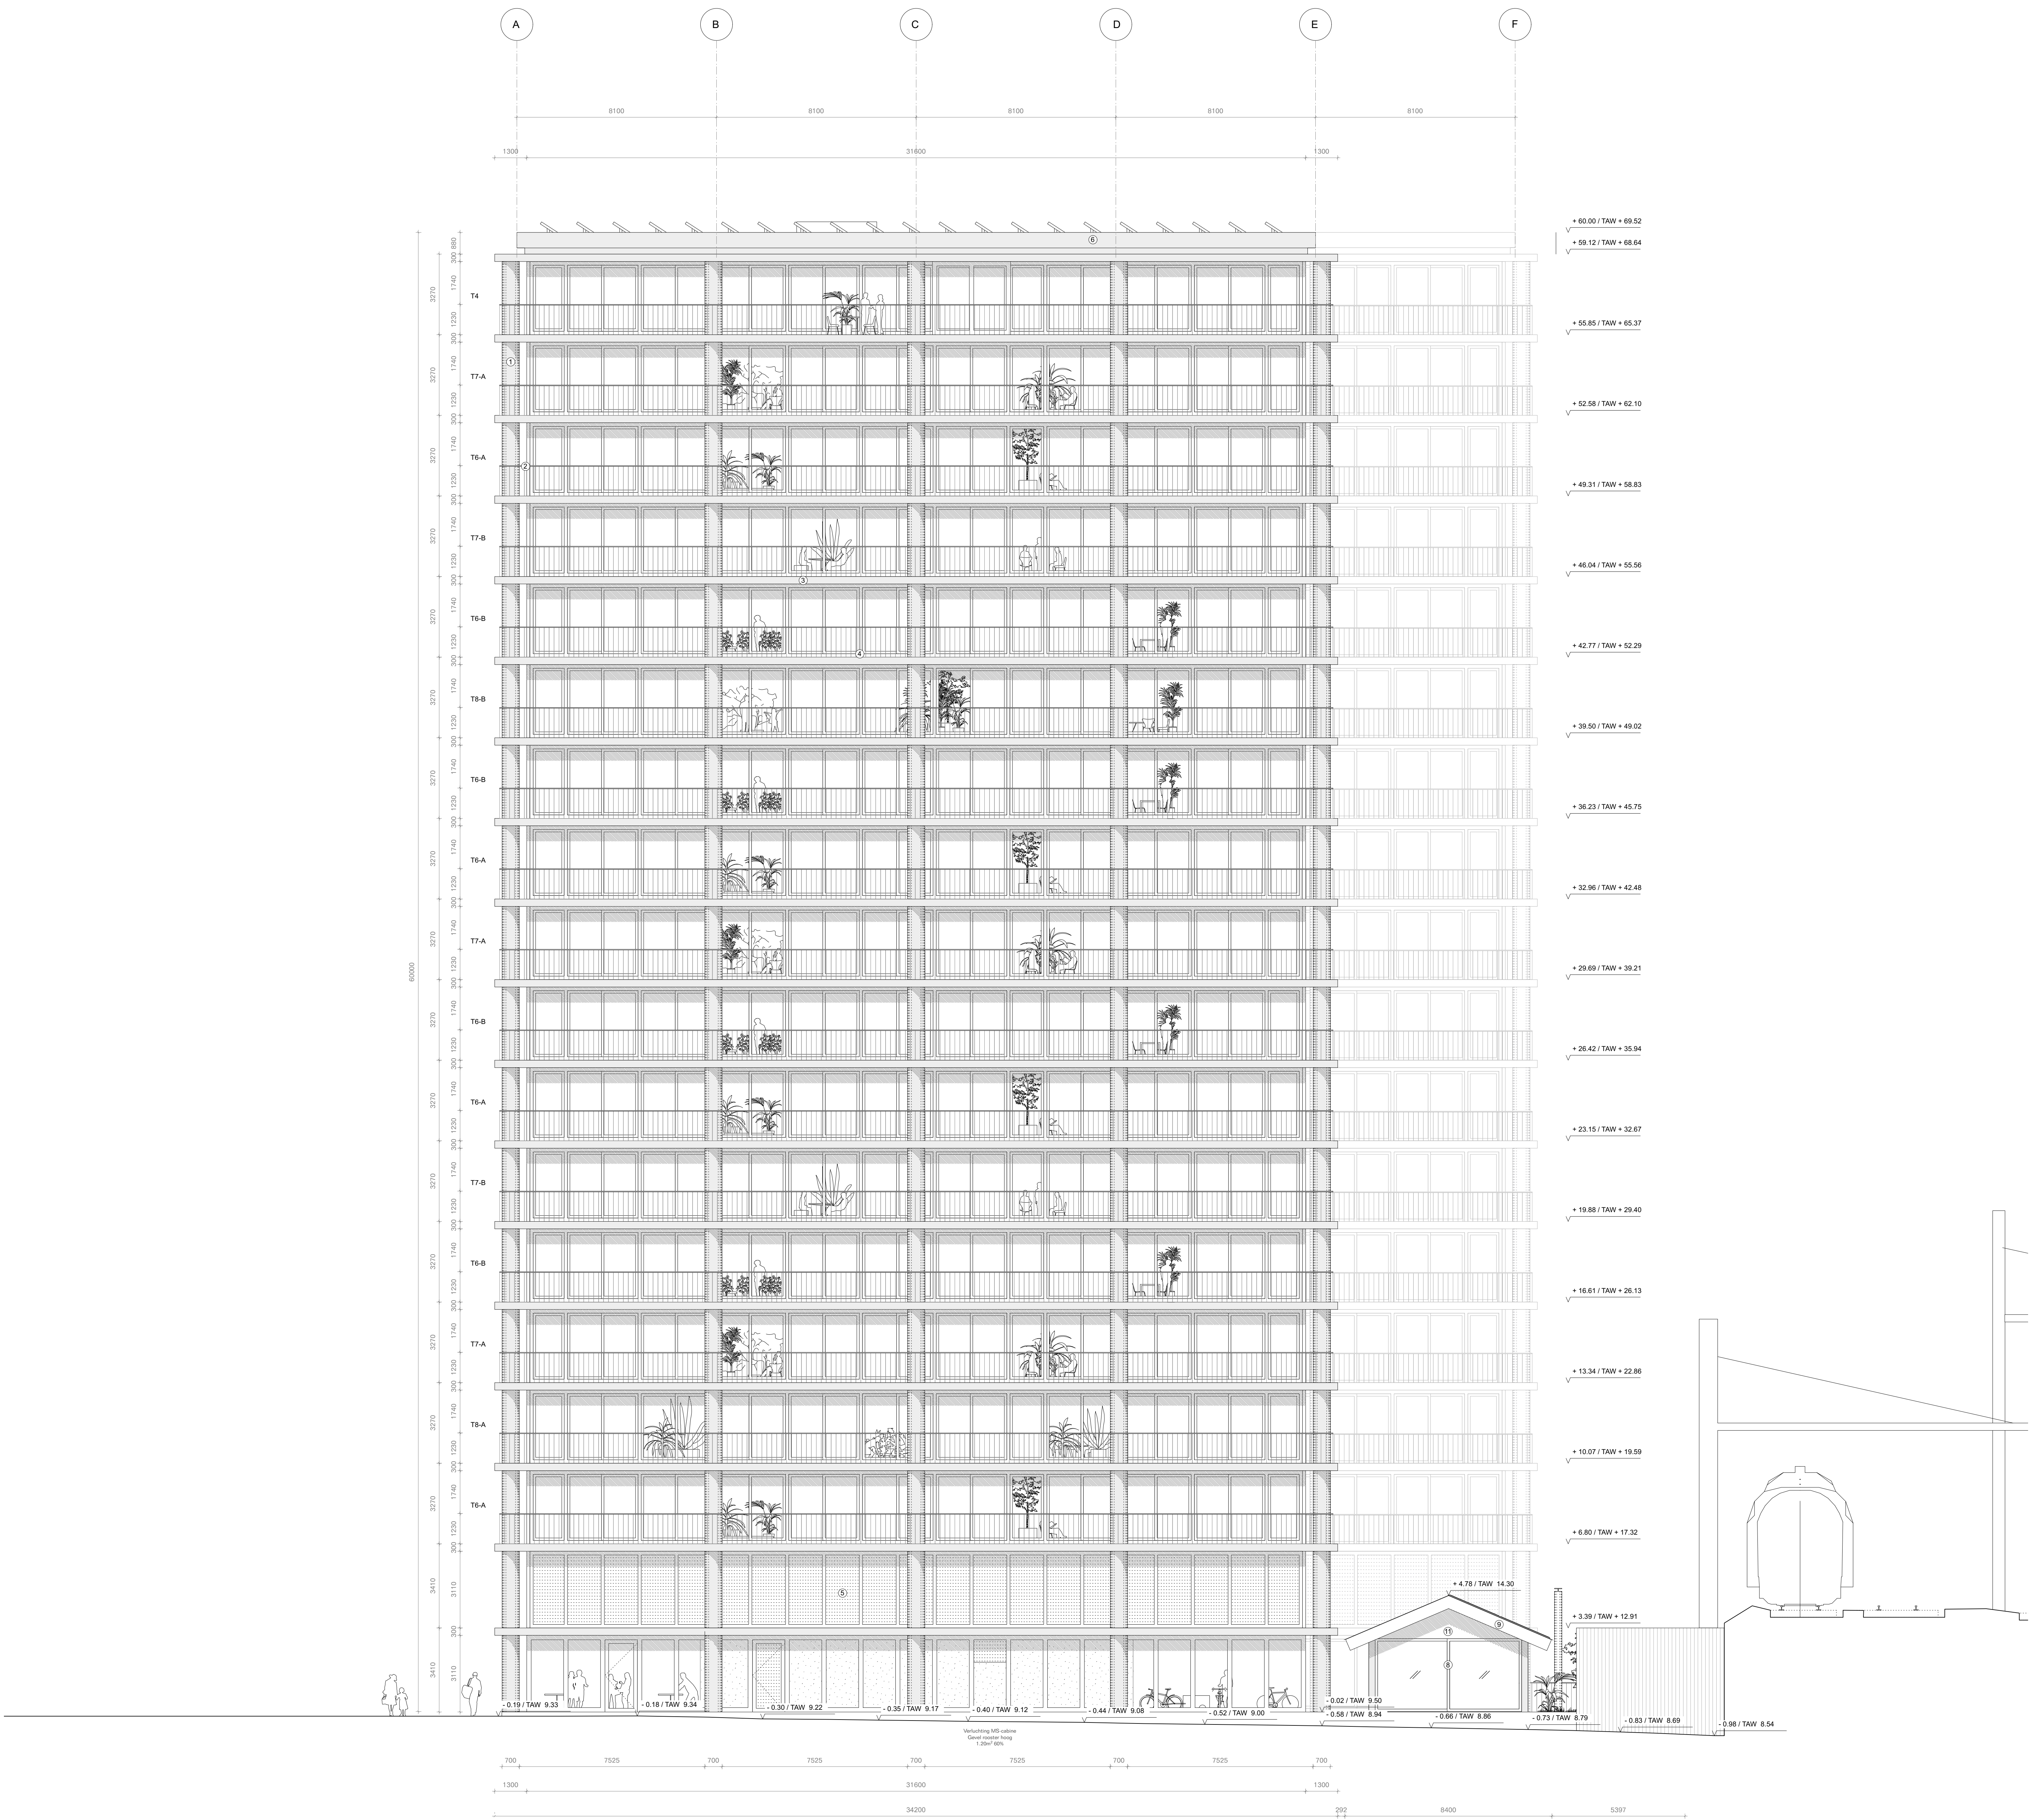

- Legende**
- ① Beton - naturel
 - ② Gelakte borstwering in staal
 - ③ Beton - donker
 - ④ Houten schrijnwerk met ingewerkte houten zonnewering
 - ⑤ Licht metalen gevelrooster
 - ⑥ EPDM dakrand - zwart
 - ⑦ Aluminium dakafwerking
 - ⑧ Massief houten structuur
 - ⑨ Hout
 - ⑩ Fotovoltaïsche panelen
 - ⑪ Geperforeerd invulpaneel

OSCAR VAN DE VOORDE
ESPLANADE

BEGRENZING PERCEEL A5
45919

SPOORWEG
INFRABEL