ZIE BIJZONDERE VOORWAARDE(N)

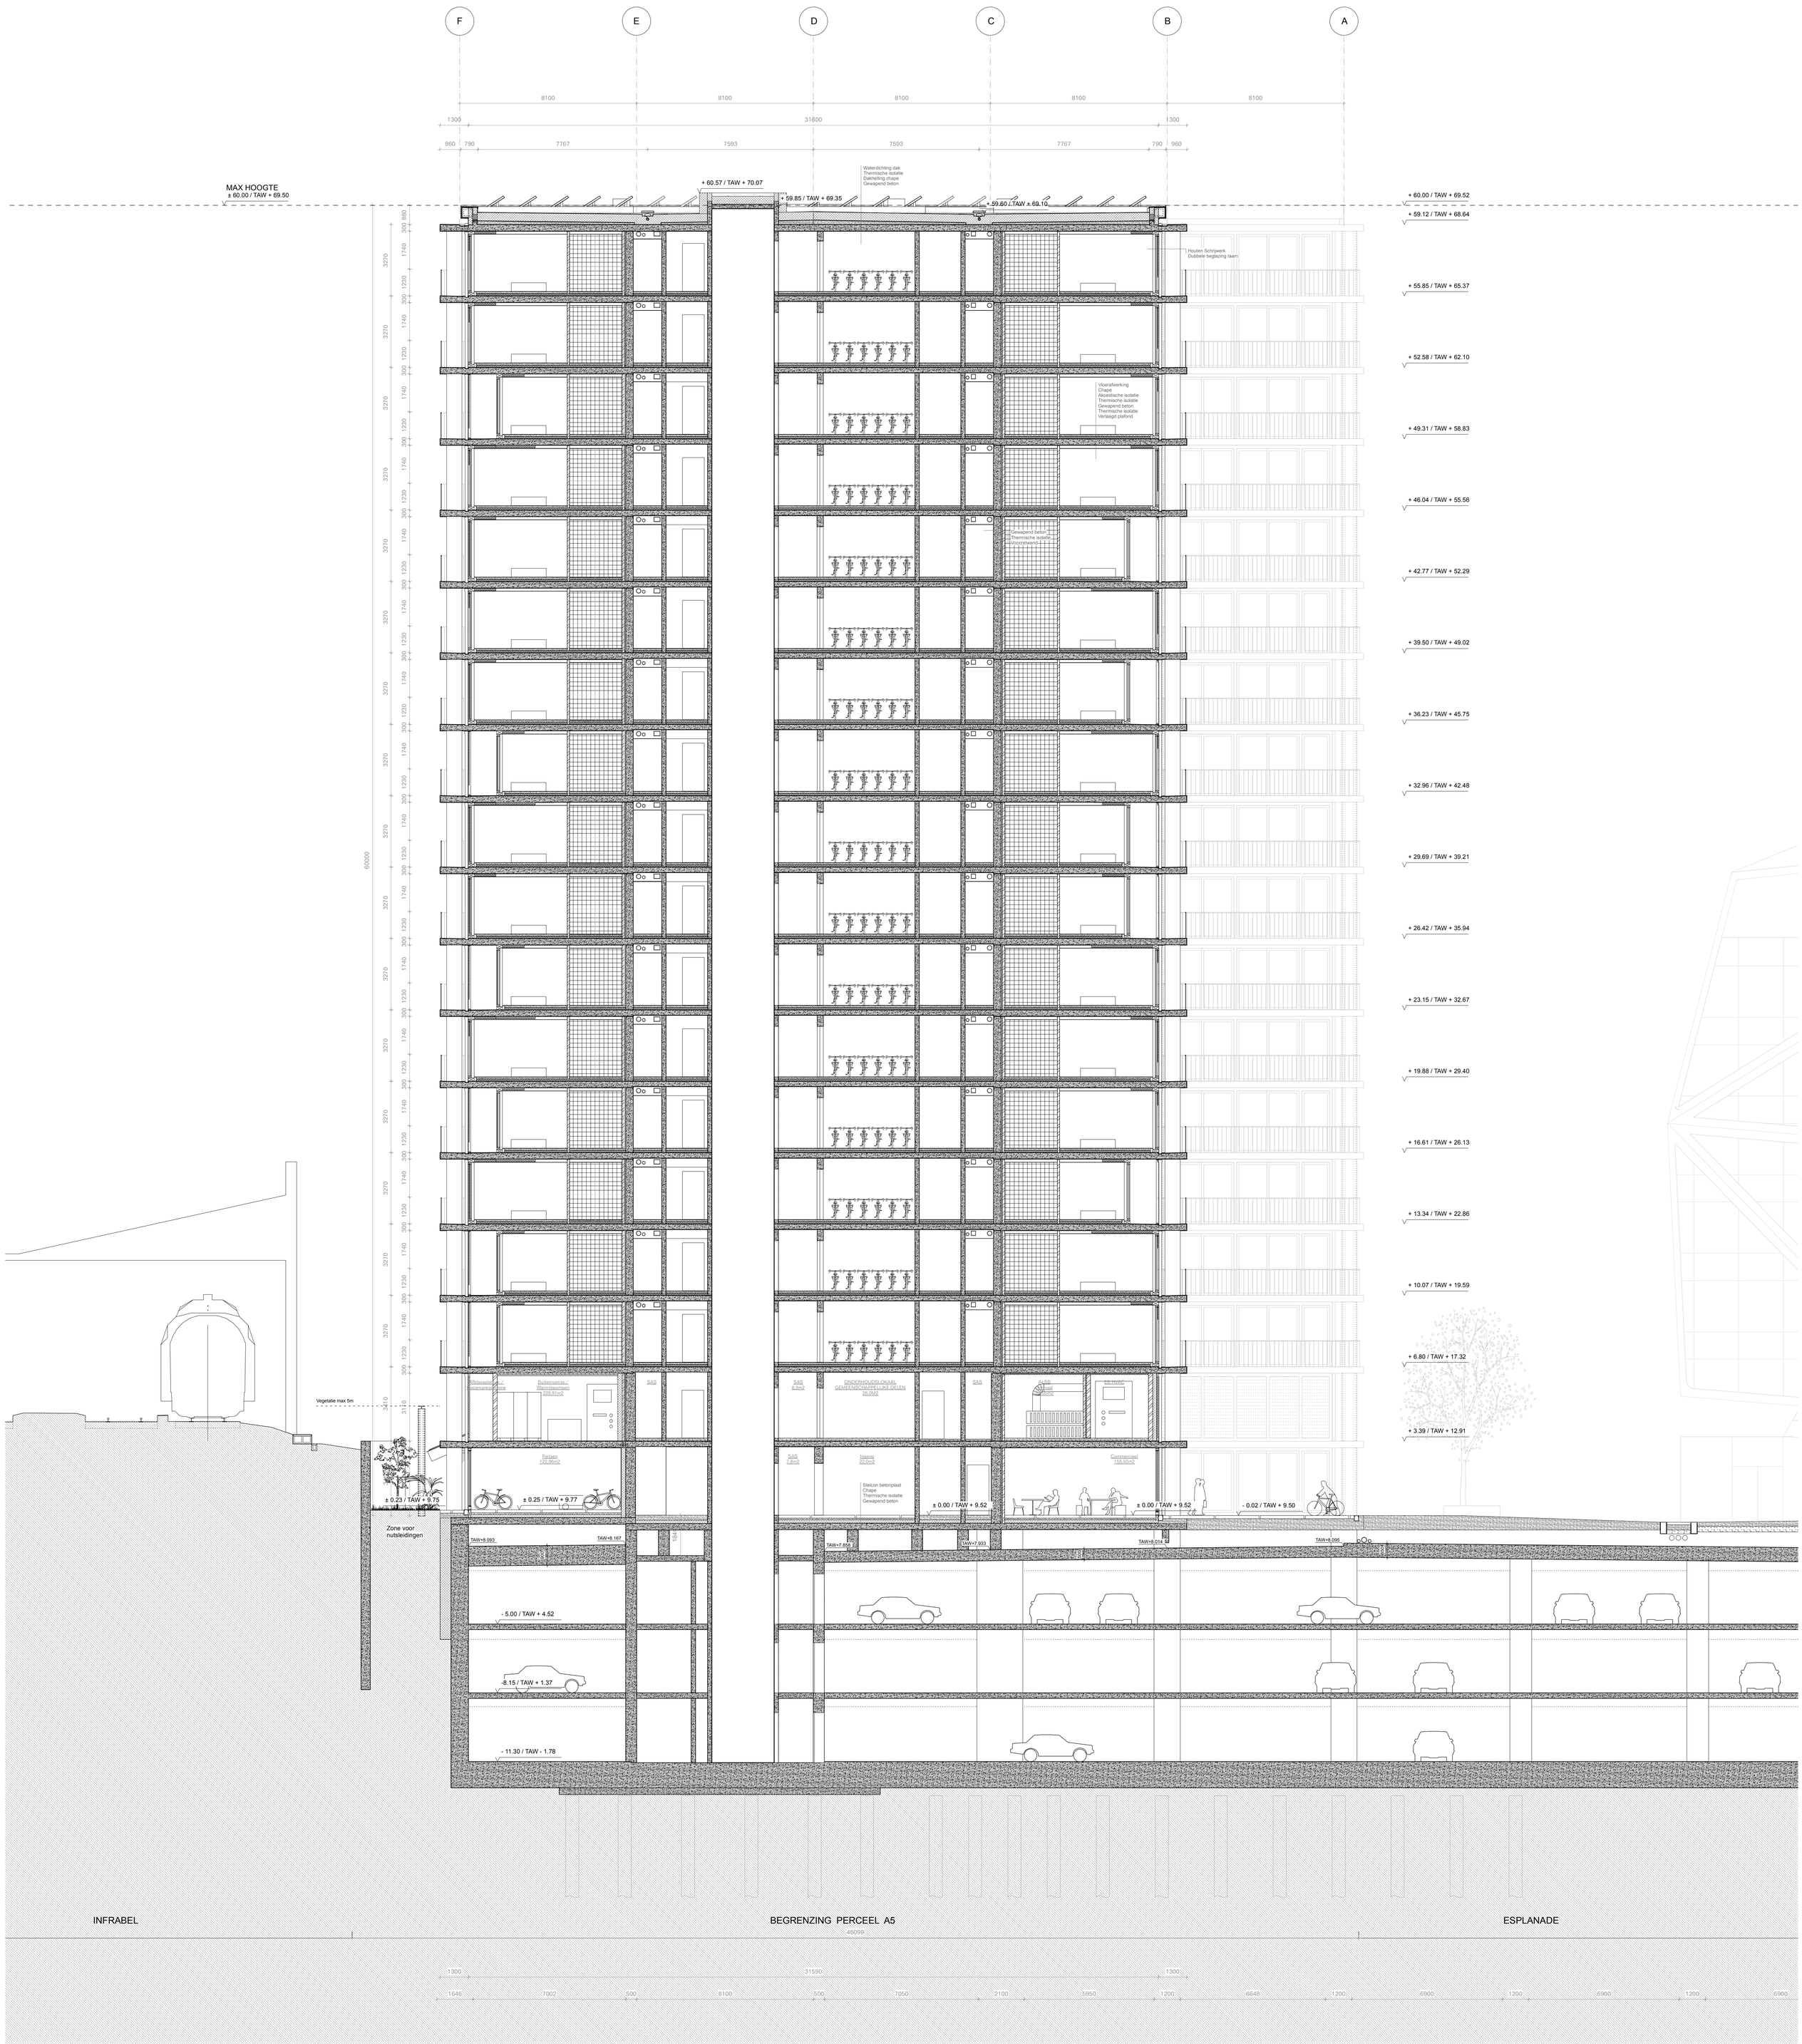

Architect
THV OFFICE + Bontinck
Ottergemsesteenweg Zuid 808
9000 Gent
studiegroep@bontinck.biz
+32 9 225 01 74

SNEDE BB'

Adres: Kavel A5, 9000 Gent

Kadastrale Gegevens: Afd. 9 - Sectie I - Nr. 649/52H2

Fase: Bouwaanvrag

Schaal: 1/100

Formaat: A0