


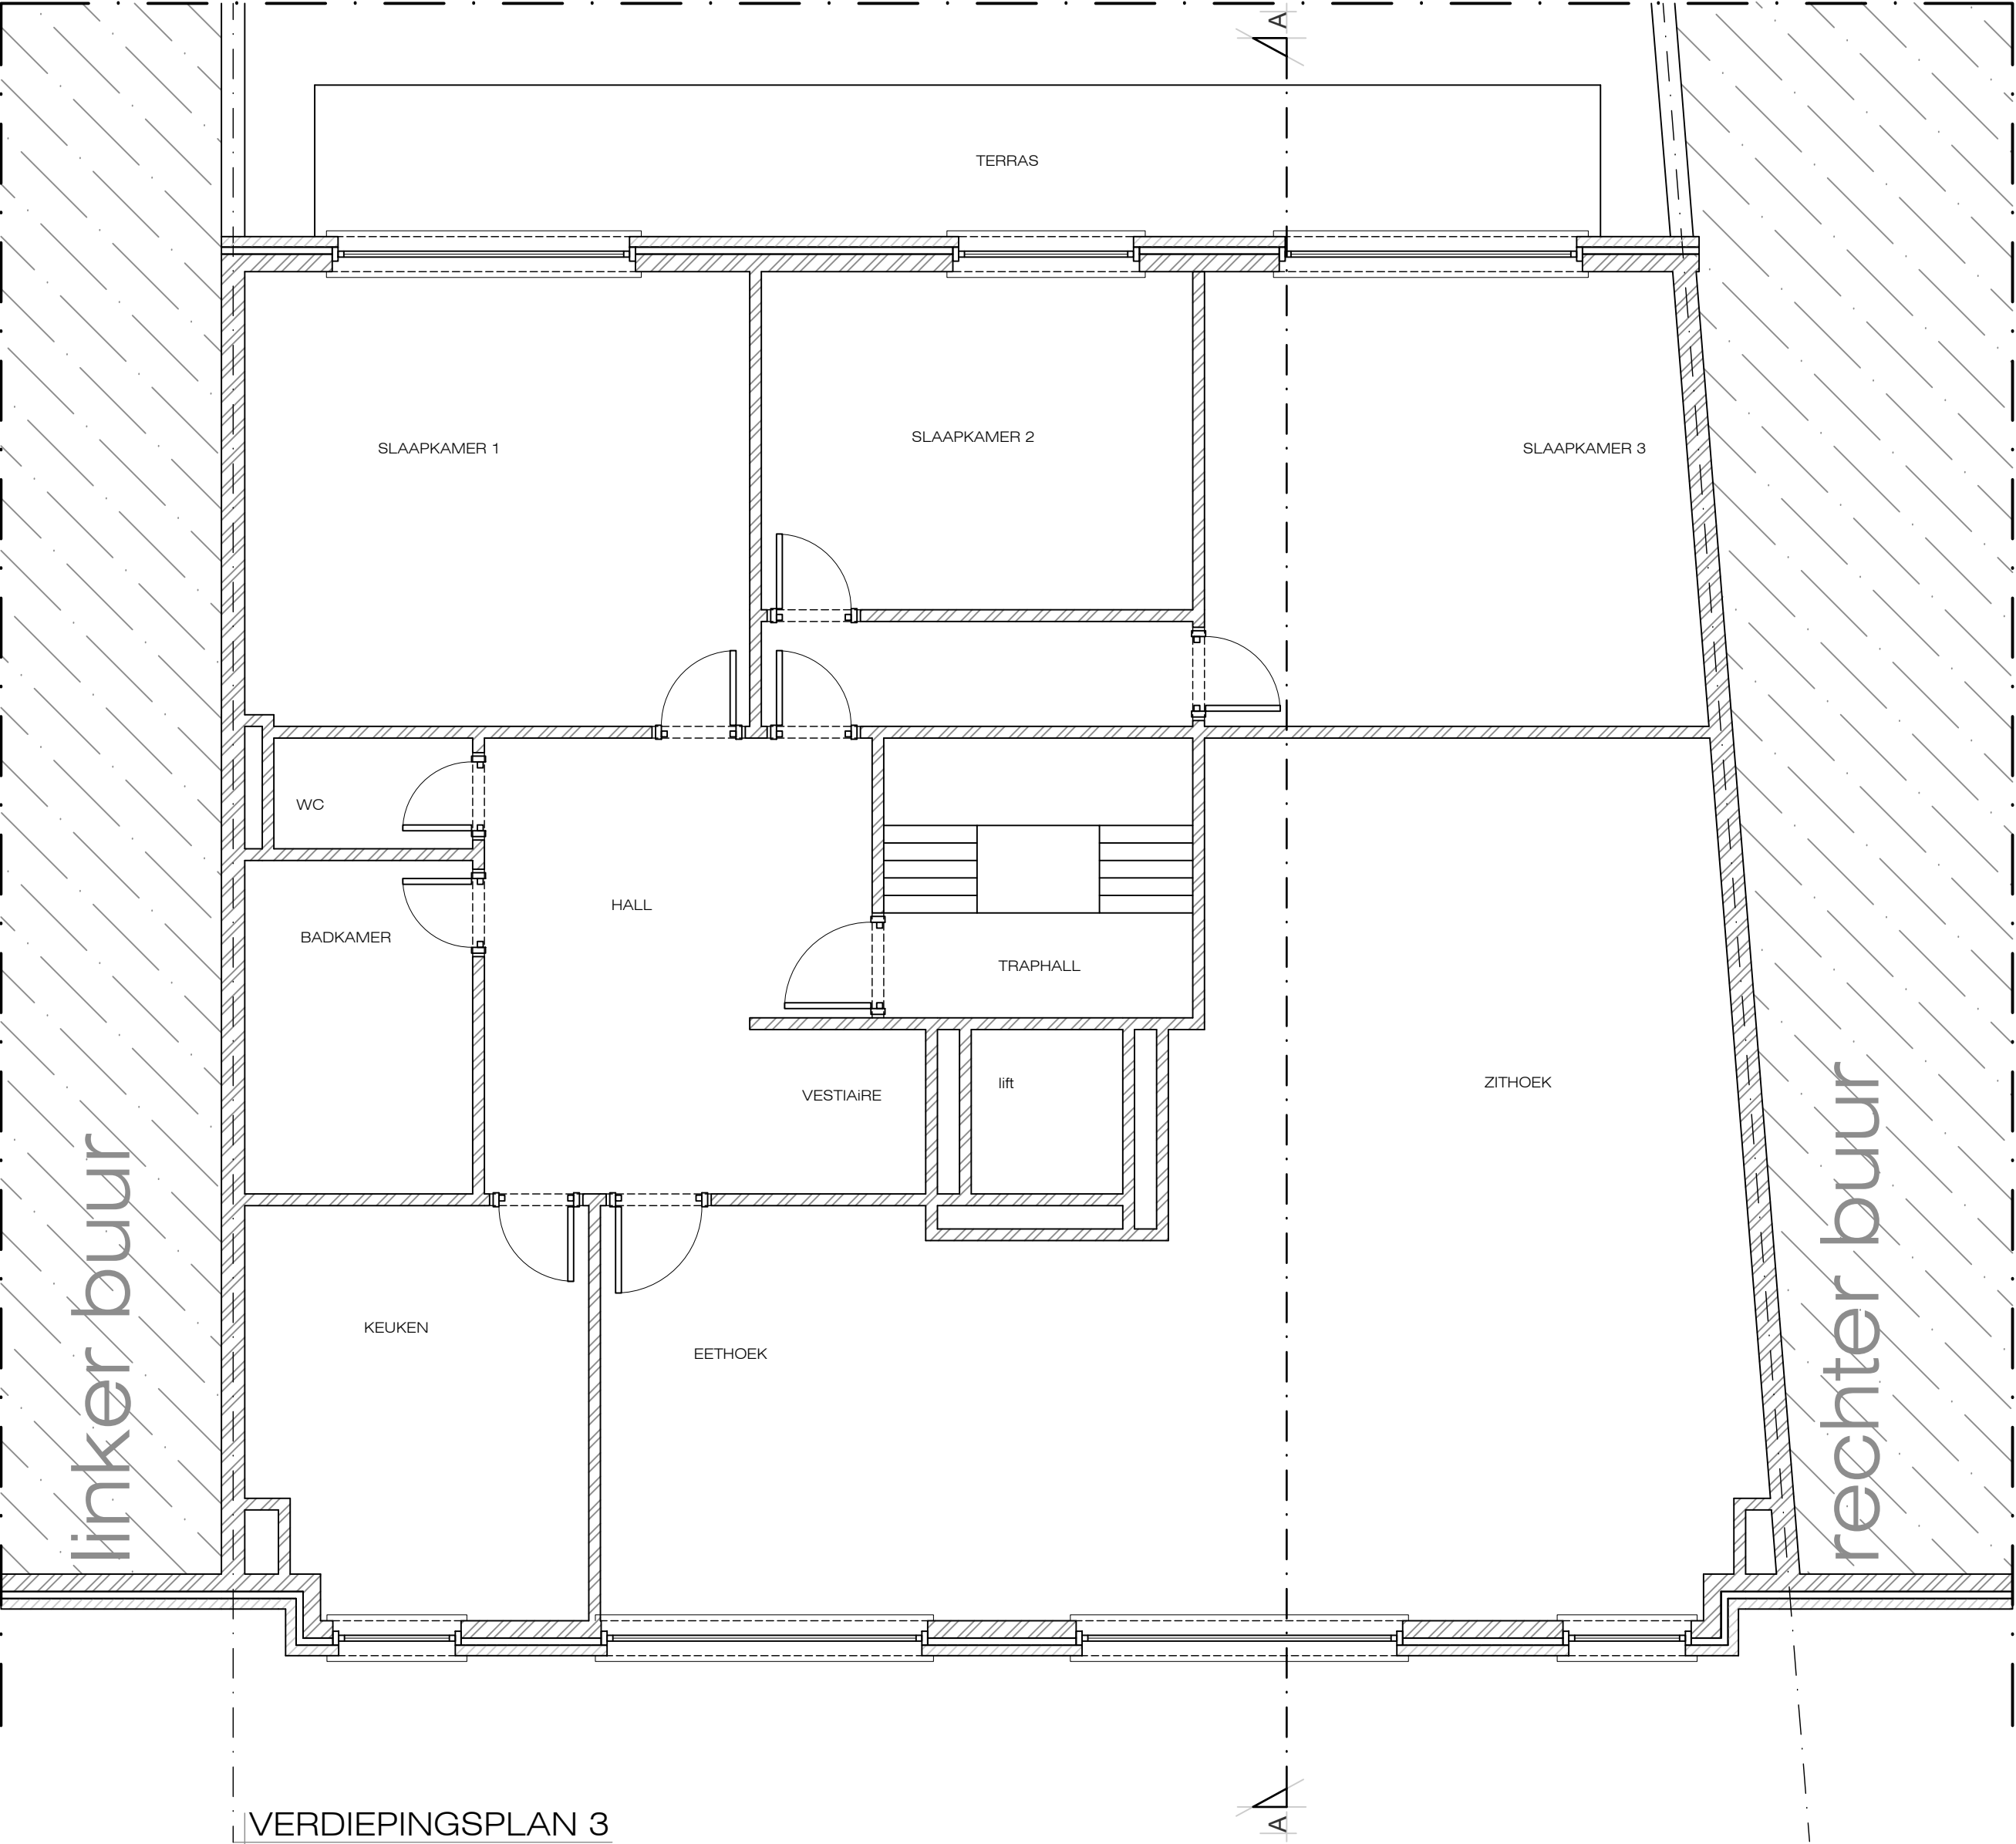

VERDIEPINGSPLAN 3
Schaal 1/50



BA_studio_P_B_05_verdiepingsplan 3		getekend door: ez	
 ARCHITECTUUR RUIMTELIJKE ORDENING MILIEUADVIES AKRO NOVA AKRO NOVA BV LOTENHULLESTRAAT 10, BUS 021 9000 GENT 09 261 11 11 WWW.AKRONOVA.BE	Dossiernr.:	23.073	
	Datum:	september 2023	
	Schaal:	1/50	
	Provincie:	Oost-Vlaanderen	
	Gemeente:	9000 Gent	
Kadaster:	Afd. 15, Sec. F, Nr(s).	1983m2, 1983f2	
Ontwerp:	omvormen van 2 garages naar een studio		