


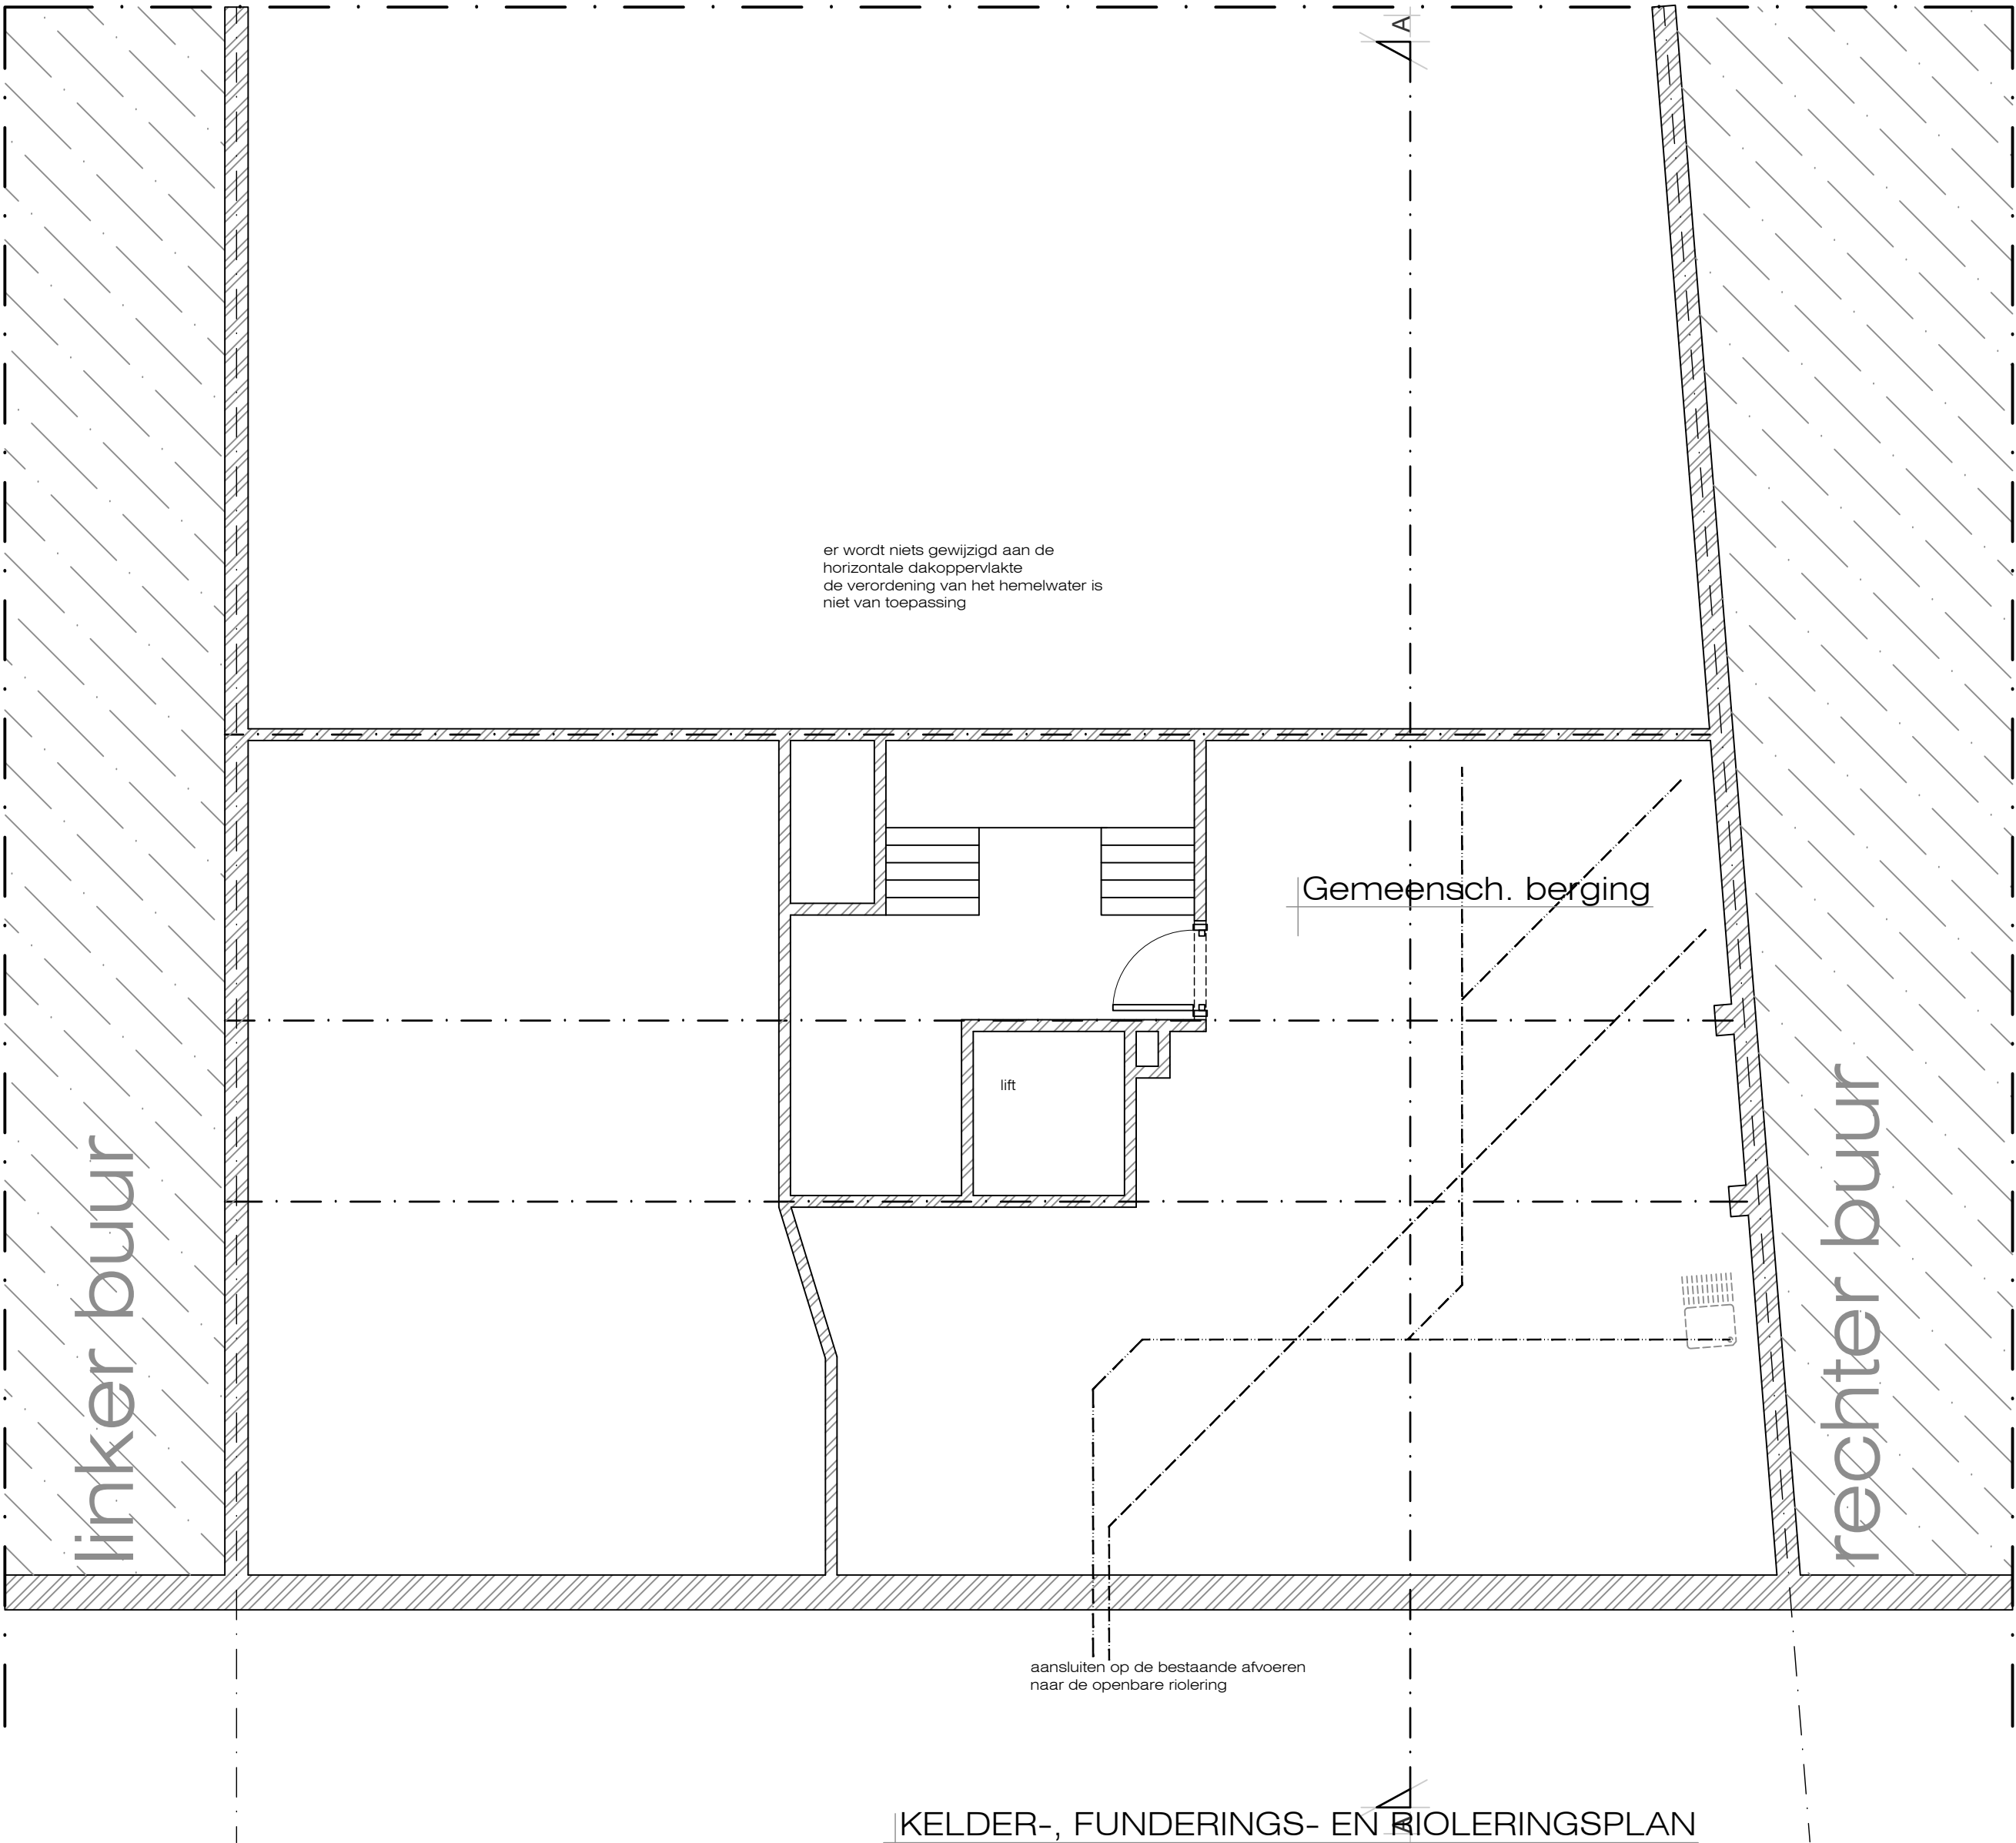

KELDER-, FUNDERINGS- EN RIOLERINGSPLAN
Schaal 1/50



BA_studio_P_N_01_funderings- en rioleringsplan	getekend door: ez
 AKRO NOVA	Dossiernr.: 23.073
ARCHITECTUURRUIMTELIJKE ORDENING MILIEUADVIES	Datum: september 2023
	Schaal: 1/50
ADRIJSTRAAT 31, 9100 OUDENARDE	Provincie: Oost-Vlaanderen
LOTENHULSTRAAT 10, 9100 DEINZE	Gemeente: 9000 Gent
WWW.AKRONOVA.BE	Ligging: Krommenelleboog 4-12
Kadaster: Afd. 15, Sec. F, Nr(s). 1983m2, 1983f2	
Ontwerp: omvormen van 2 garages naar een studio	