


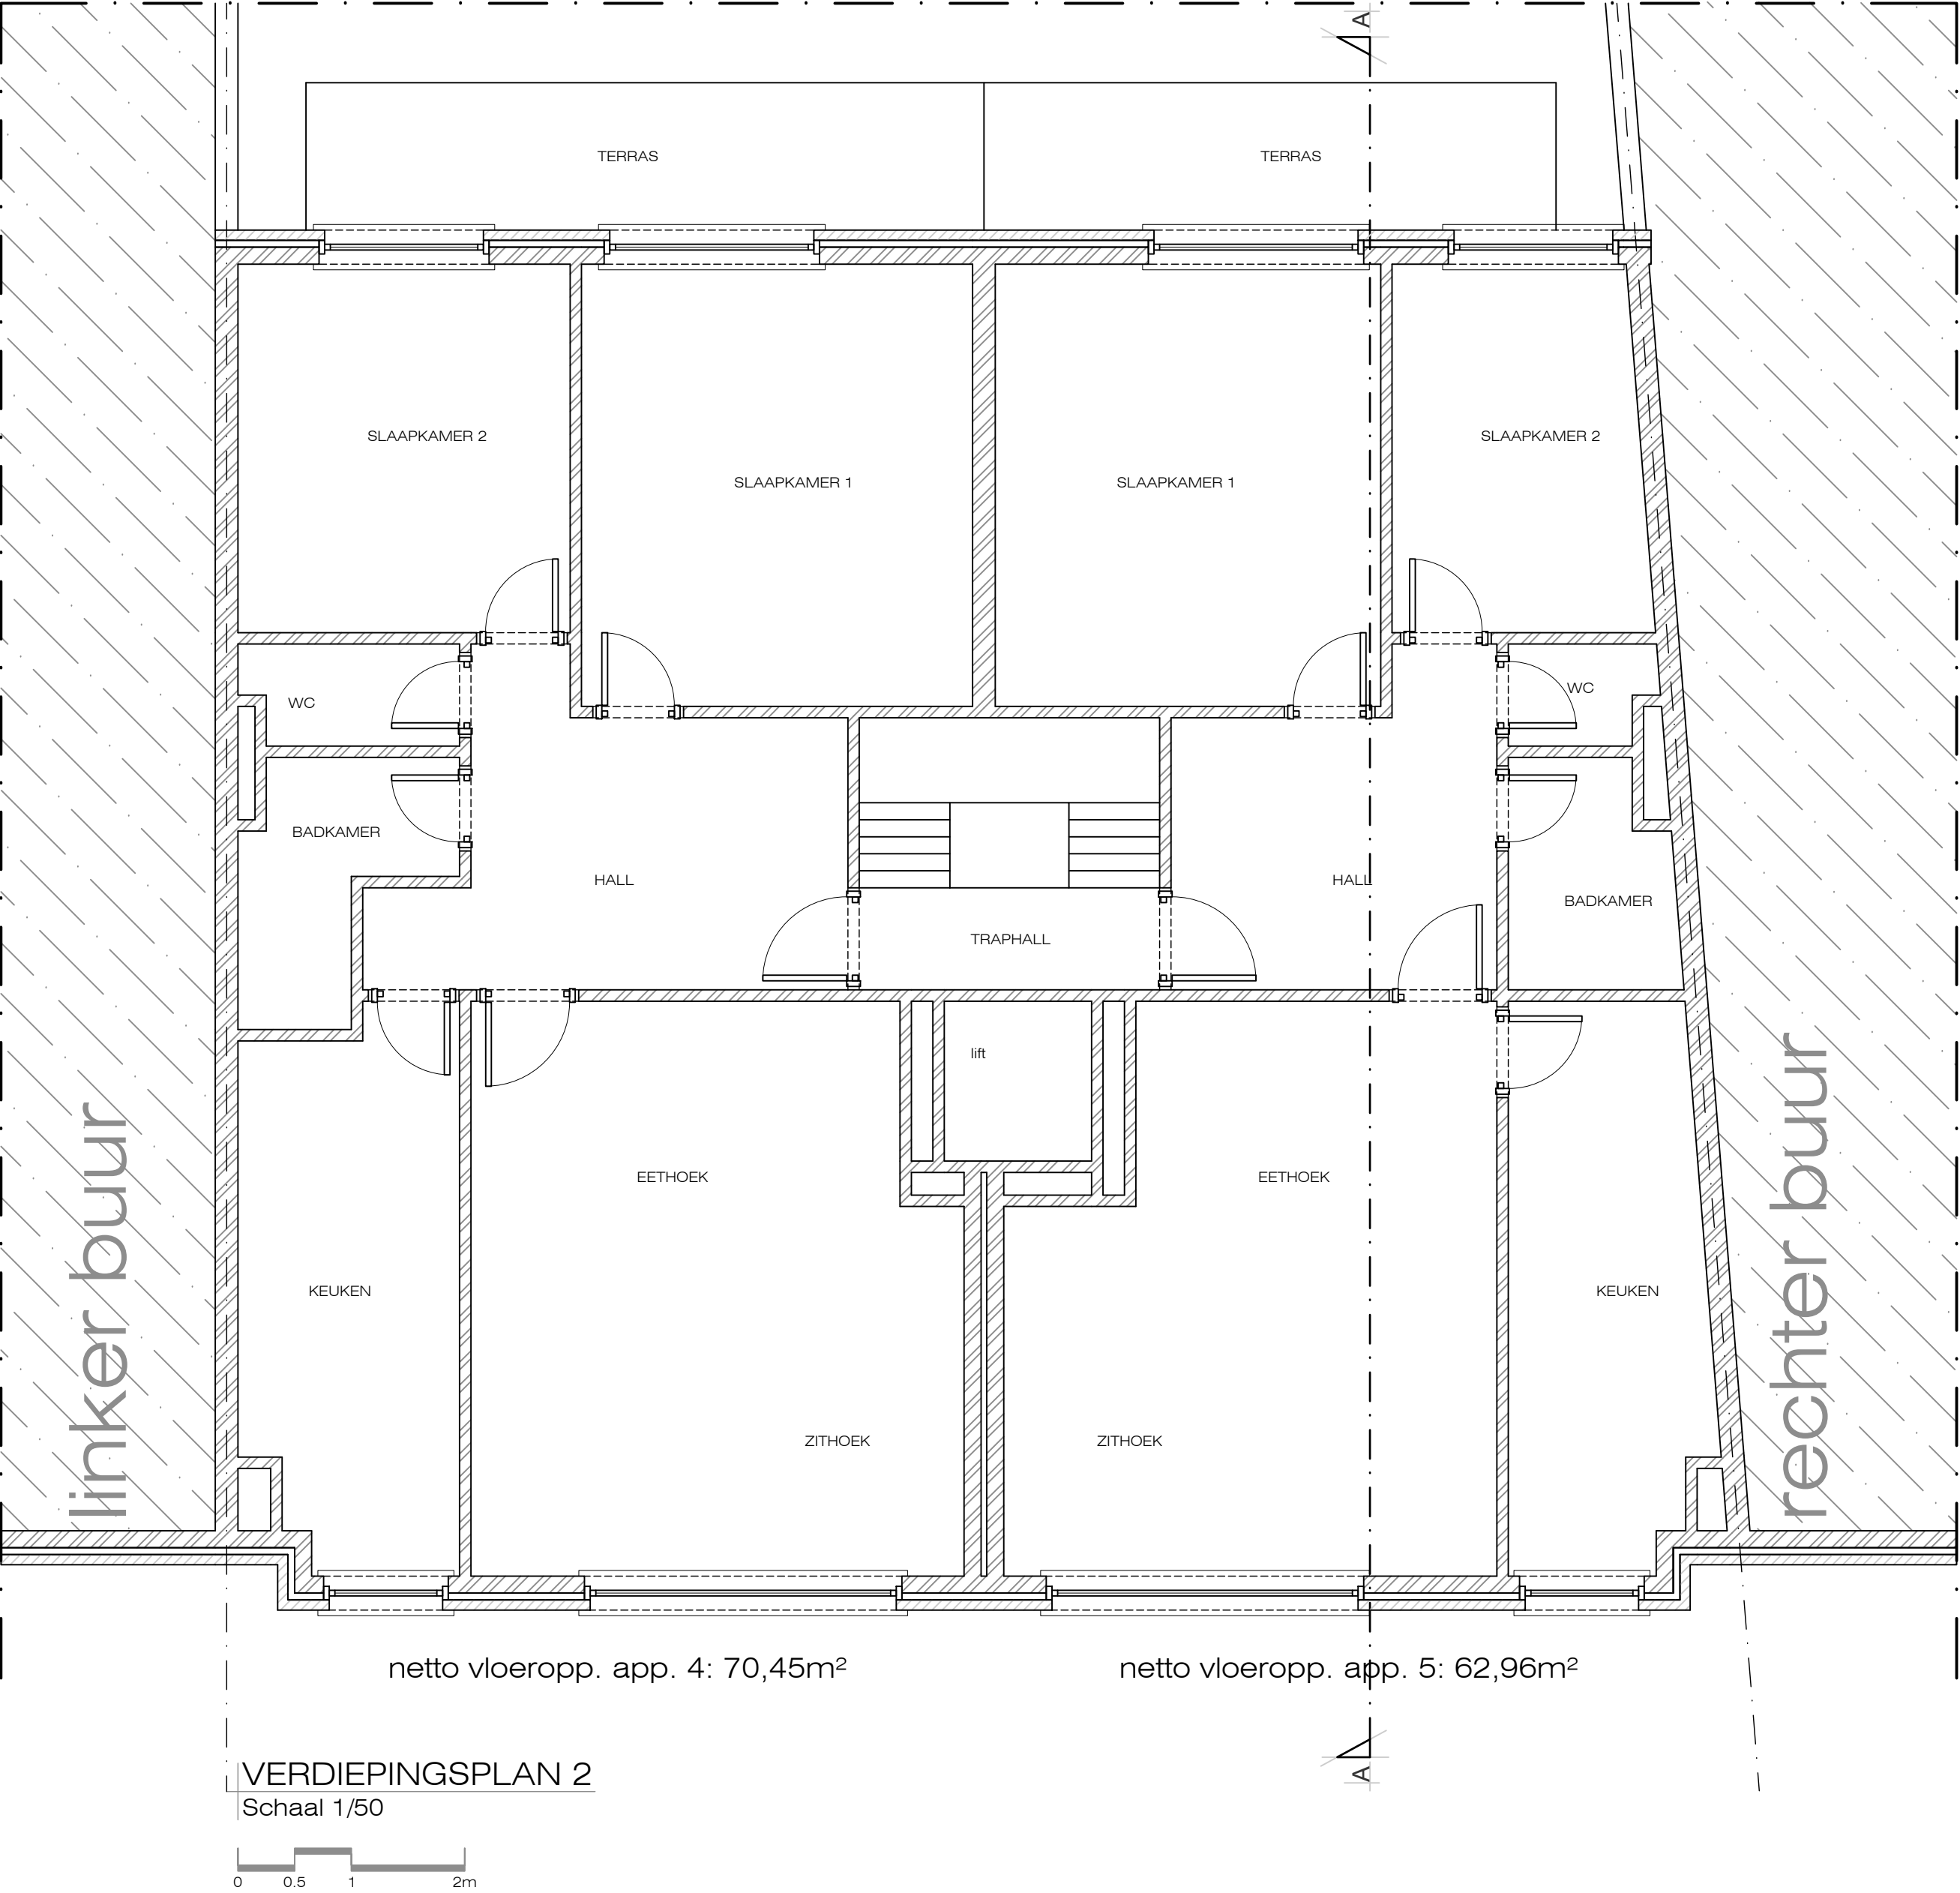

BA_studio_P_N_04_verdiepingsplan 2		getekend door: ez
 AKRO NOVA ARCHITECTUUR RUIMTELIJKE ORDENING MILIEUADVIES ADRIJSTRAAT 41 • 9000 GENT LOTENHULSTRAAT 10 • BUIJ DE RIJSE DENZEE 0900 10 10 • WWW.AKRONOVA.BE	Dossiernr.: 23.073	
	Datum: september 2023	
	Schaal: 1/50	
	Provincie: Oost-Vlaanderen	
	Gemeente: 9000 Gent	
Kadaster: Afd. 15, Sec. F, Nr(s). 1983m2, 1983f2	Ligging: Krommenelleboog 4-12	
Ontwerp: omvormen van 2 garages naar een studio		