



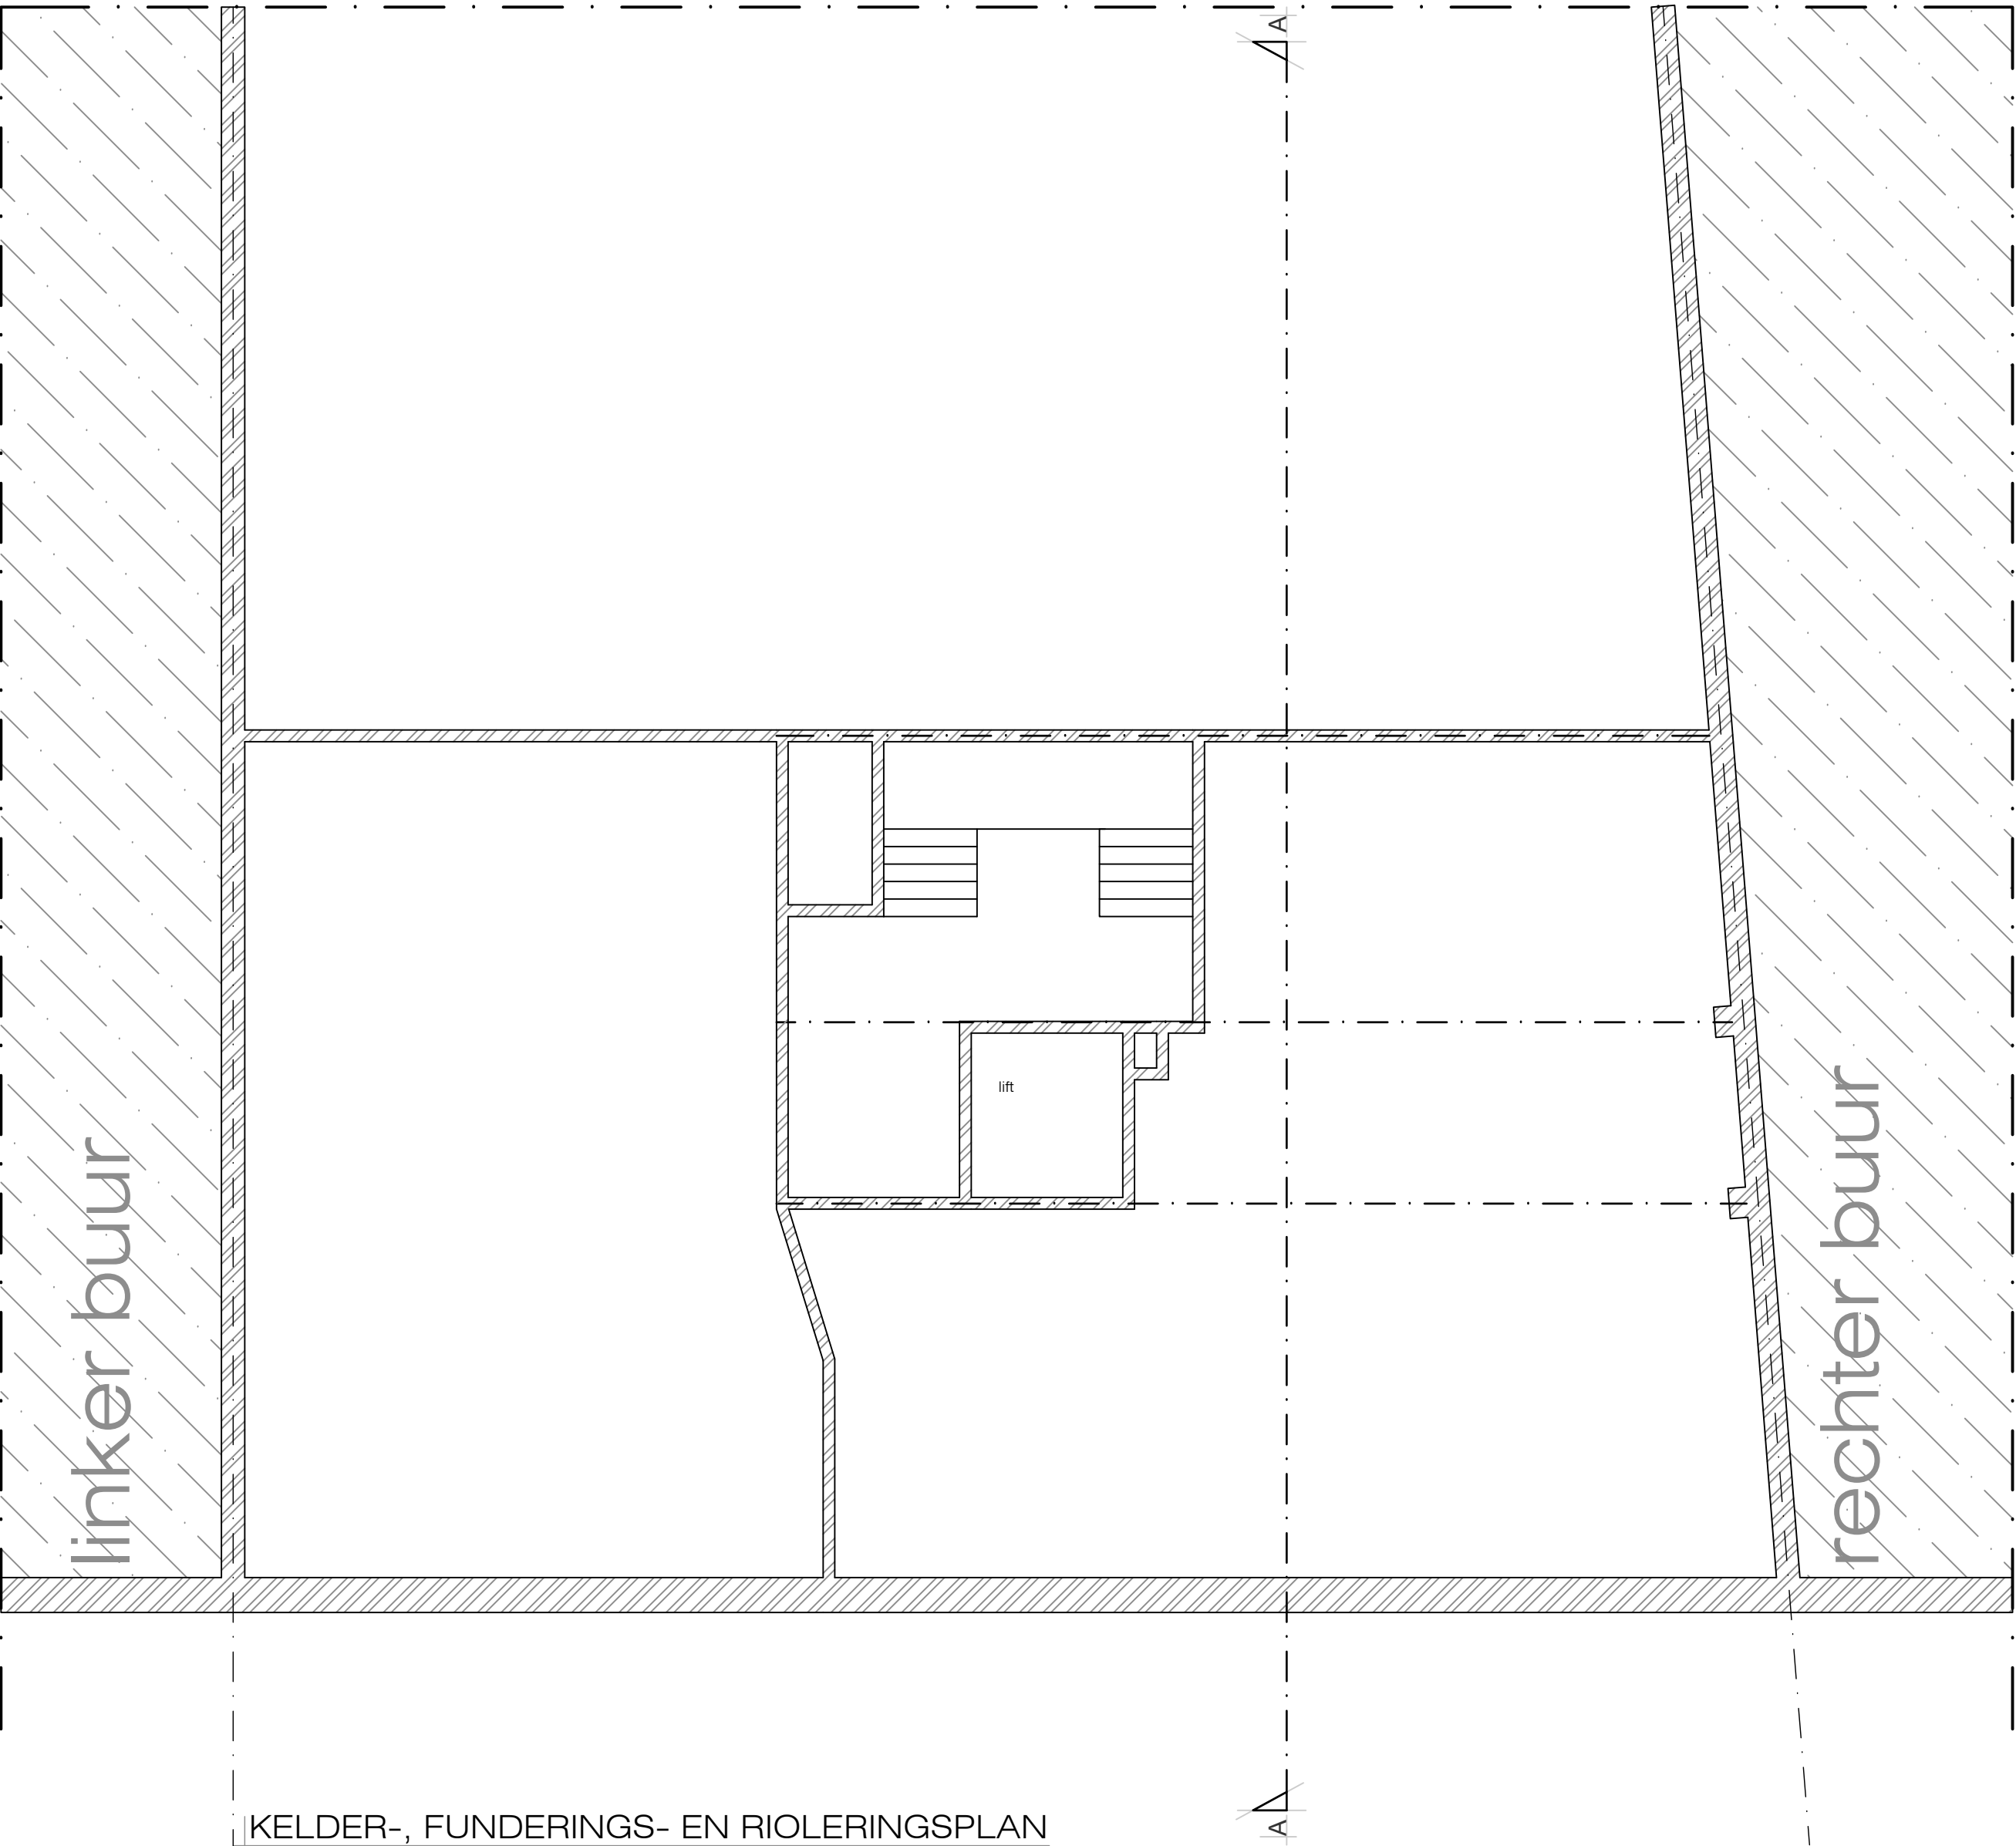

KELDER-, FUNDERINGS- EN RIOLERINGSPLAN
Schaal 1/50

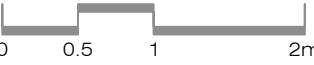

BA_studio_P_V_01_funderings- en rioleringsplan		getekend door:	ez
 ARCHITECTUUR RUIMTELIJKE ORDENING MILIEUADVIES AKRO NOVA AKRO NOVA BV LOTENHULSTRAAT 15, BUS 021 9000 GENT 0900 20 000 WWW.AKRONOVA.BE	Dossiernr.:	23.073	
	Datum:	september 2023	
	Schaal:	1/50	
	Provincie:	Oost-Vlaanderen	
Kadaster:	Afd. 15, Sec. F, Nr(s).	1983m2, 1983f2	
	Ontwerp:	omvormen van 2 garages naar een studio	