


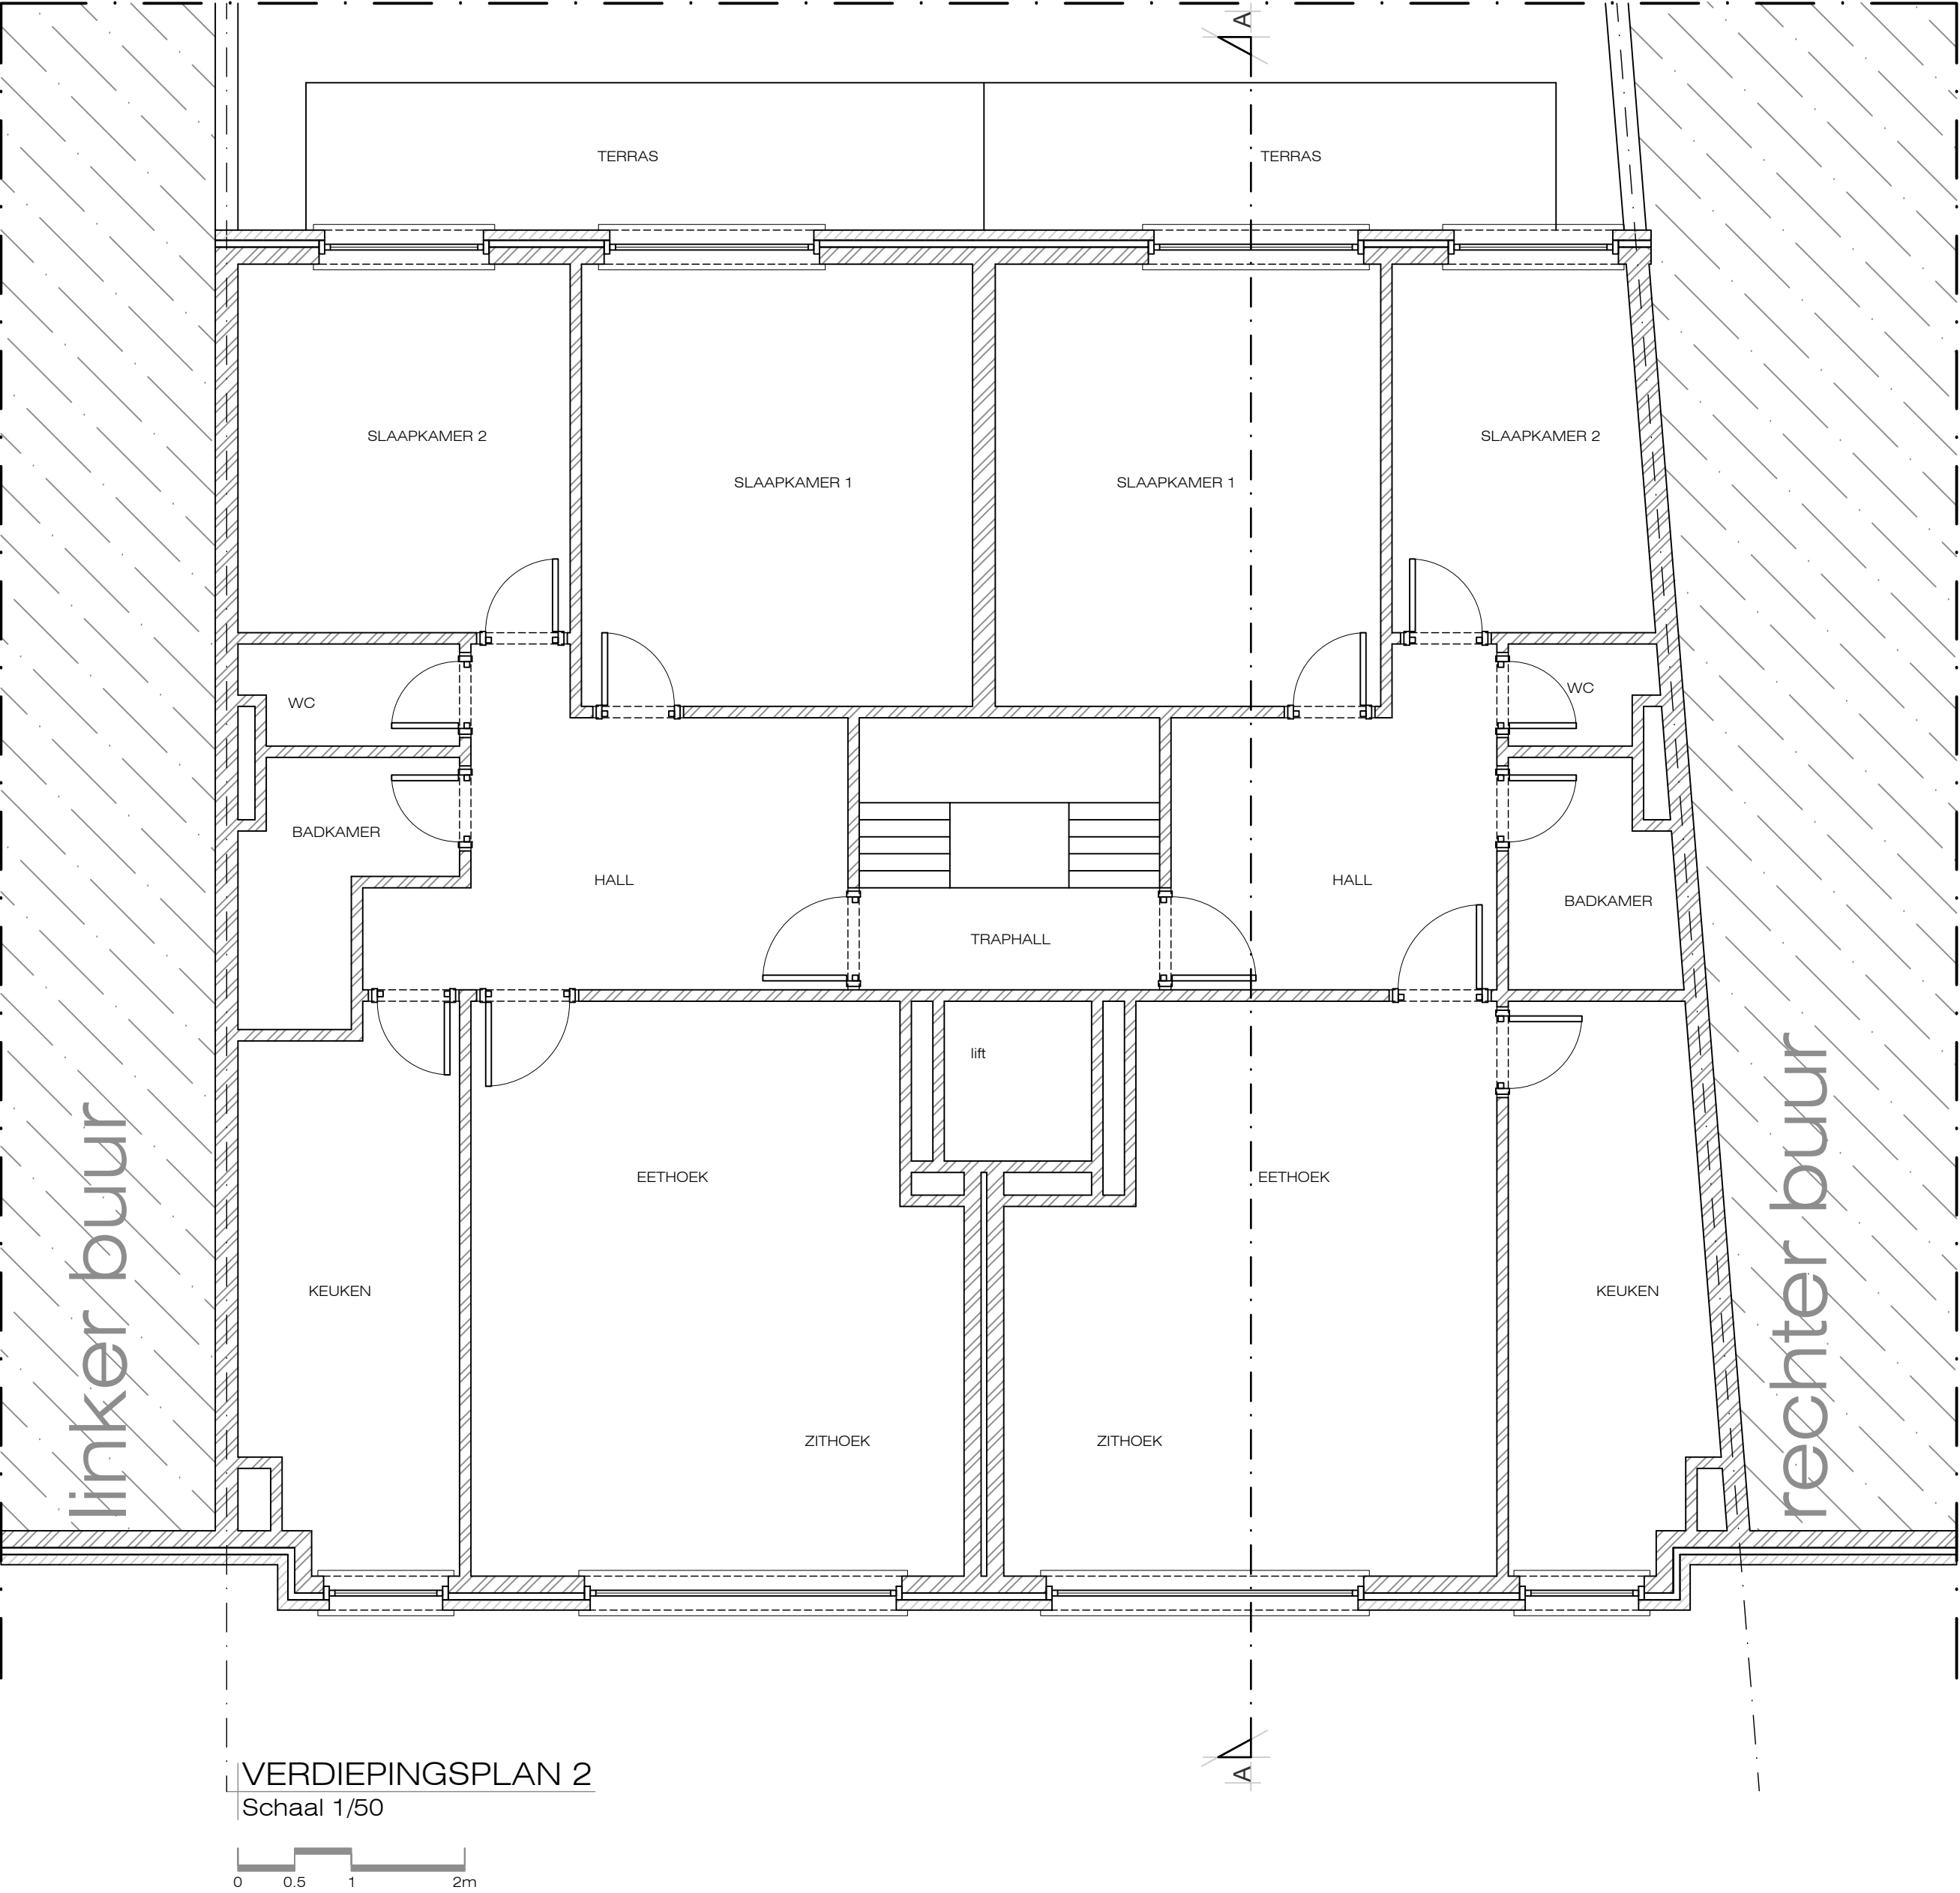

BA_studio_P_V_04_verdiepingsplan 2		getekend door: ez	
AKRO NOVA ARCHITECTUUR RUIMTELIJKE ORDENING MILIEUADVIES ADRIJSTRAAT 41, 9100 OUDENARDE LOTENHULLESTRAAT 10, BUIJ DEIJ 1848 DENZEE PROF. DR. P. J. VAN DER VLIET 9100 OUDENARDE WWW.AKRONOVA.BE	Dossiernr.:	23.073	
	Datum:	september 2023	
	Schaal:	1/50	
	Provincie:	Oost-Vlaanderen	
	Gemeente:	9000 Gent	
Kadaster:	Afd. 15, Sec. F, Nr(s).	1983m2, 1983f2	
Ontwerp:	omvormen van 2 garages naar een studio		