


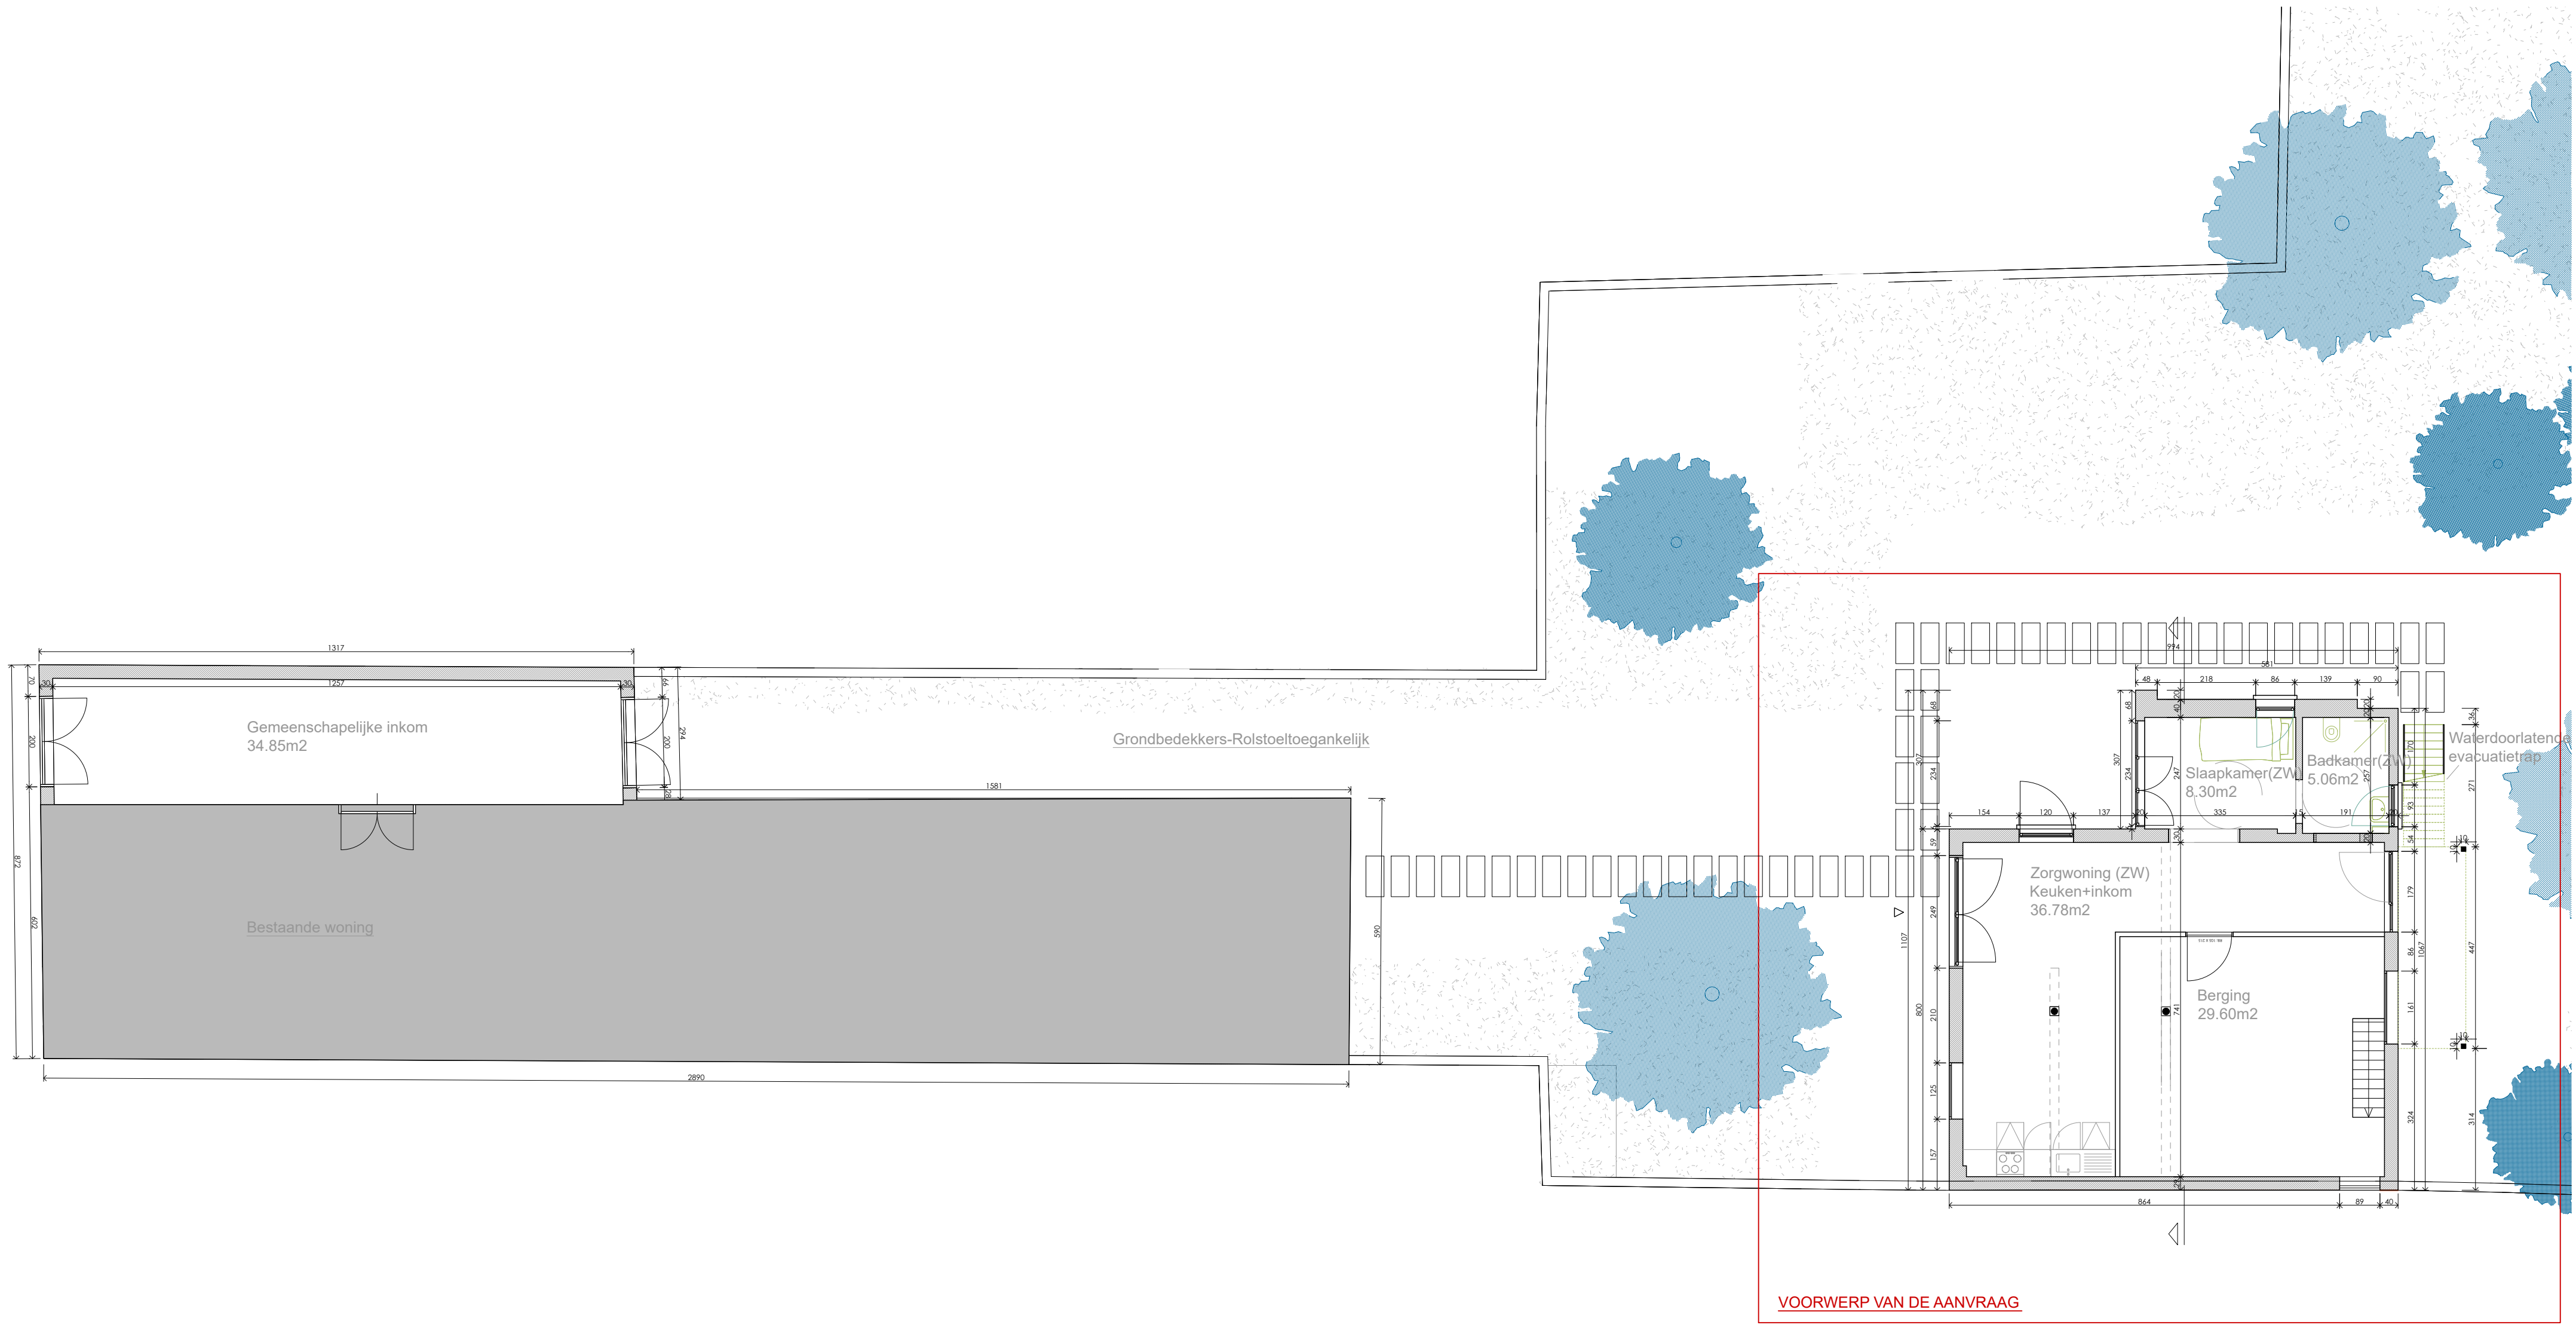

VOORWERP VAN DE AANVRAAG

**ZIE BIJZONDERE
VOORWAARDE(N)**