


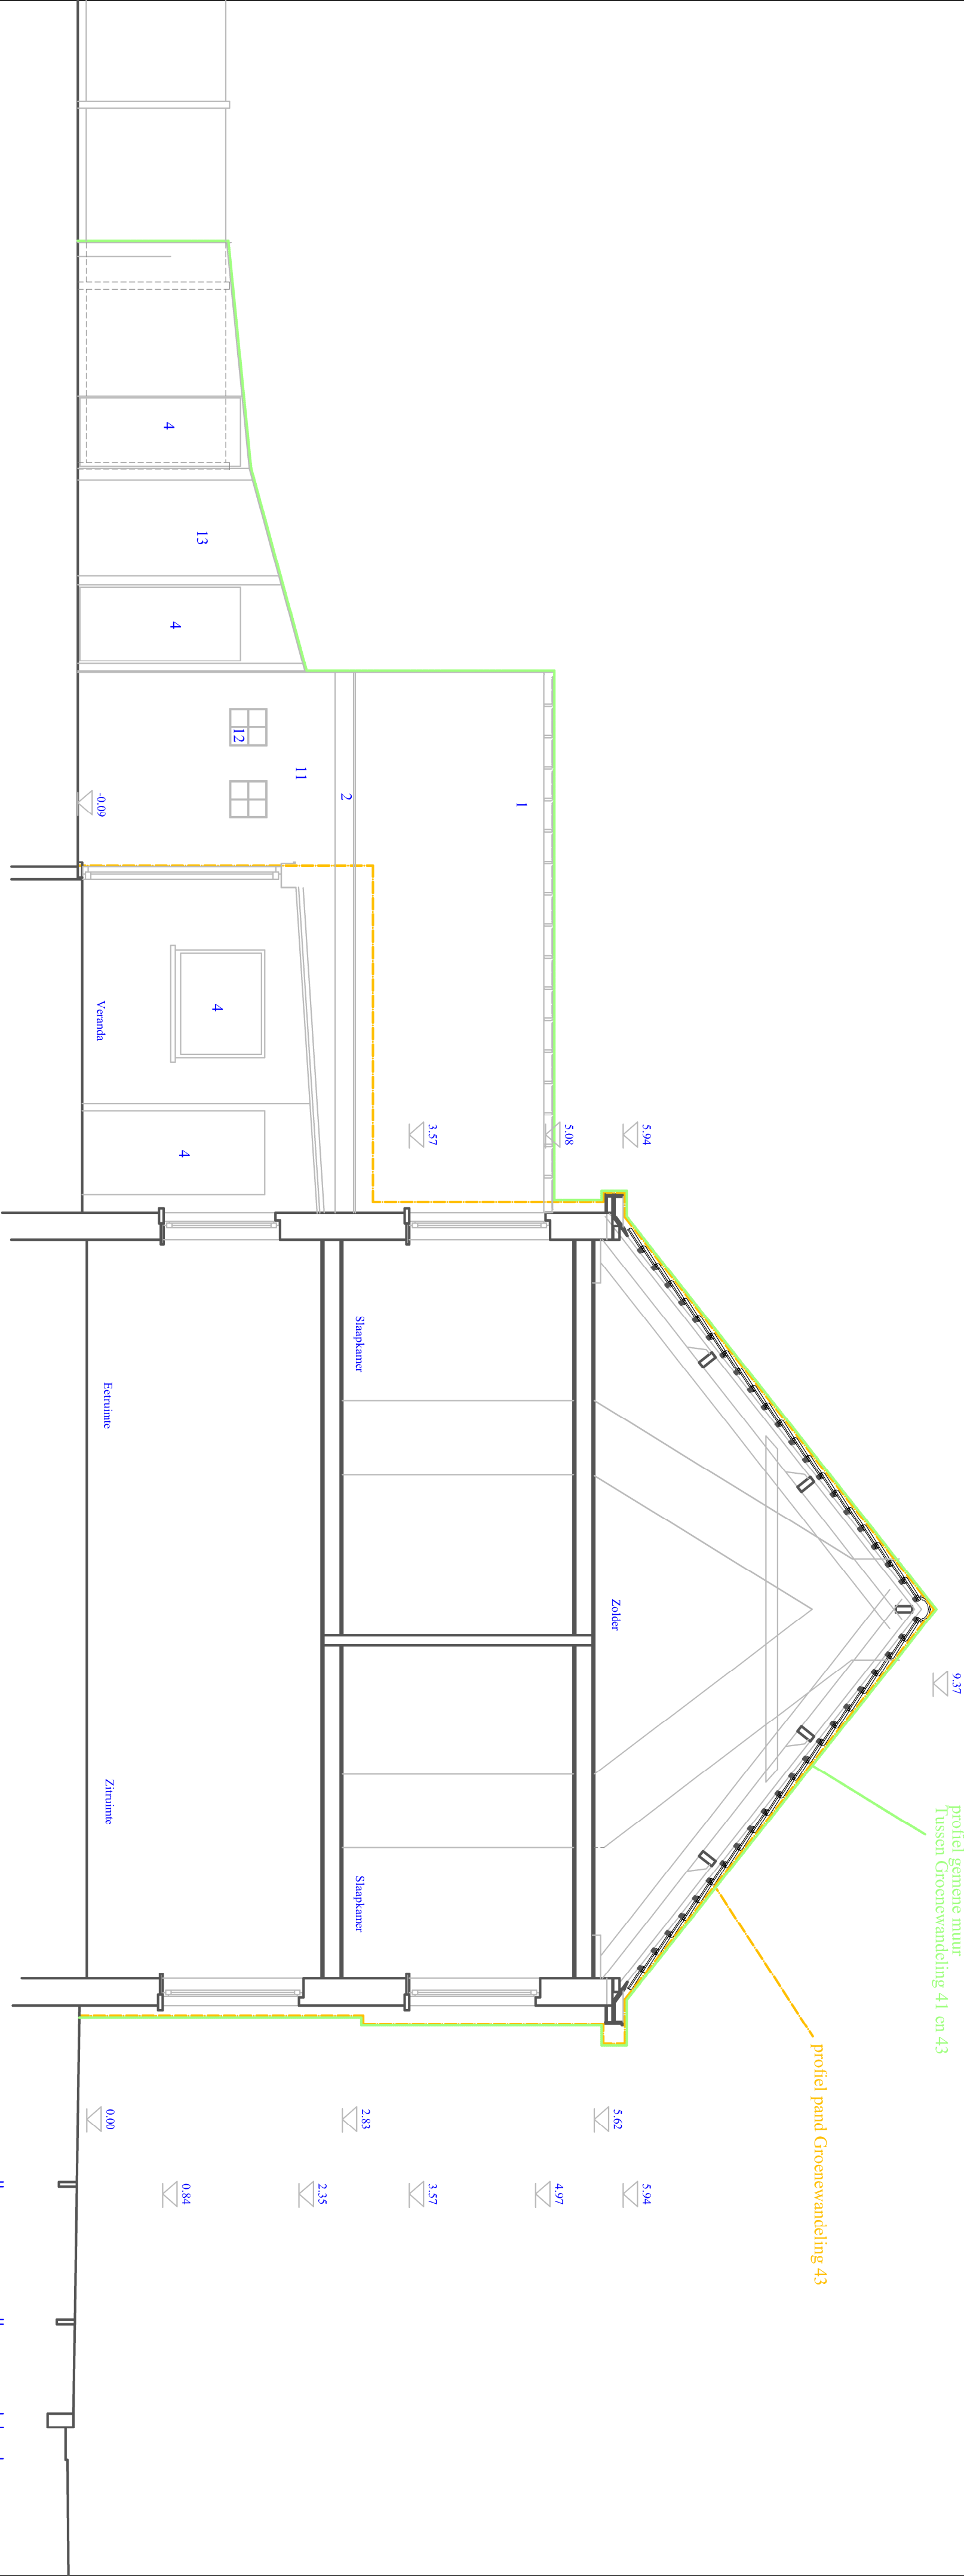

Doorsnede bb

 Frank Pommet Energie Bewuste Architect FRB bvba, verspreider Aldi 27 9000 Gent tel 09 / 233 24 27 GSM 0486 / 36 45 56 e-mail frank.pommet@leclerc.be orde van architecten Oost-Vlaanderen stamnummer A100745	OPDRACHTGEVER Nick deleclercq Niki Sabini Groenewandeling 41 9031 Gent (Dronen) GSM 0499 23 15 23 ndeleclercq@gmail.com	
	WERF Groenewandeling 41 9031 Gent (Dronen) Kadestraat 89/91 Aldi 27 Sectie C nr 45213	
	Verbouwen rijwoning	DATUM 24 08 2023
	Bestaande toestand	Doorsnede bb
PLANNUMMER B_A_verbouwen pand_S_B_02_doorsnede bb		
0 meter 0.50 0.5 meter 1 meter 2 meter 3 meter 4 meter 5 meter Schaal 1/50 of 20 mm is 1 meter Maatlijn		

Dit plan blijft onze eigendom het is verboden het te kopiëren of aan derden te geven zonder uitdrukkelijke toestemming.

voetpad in betonklinkers

fietspad in betonklinkers

groene strook

boordsteen in beton
goot in beton