


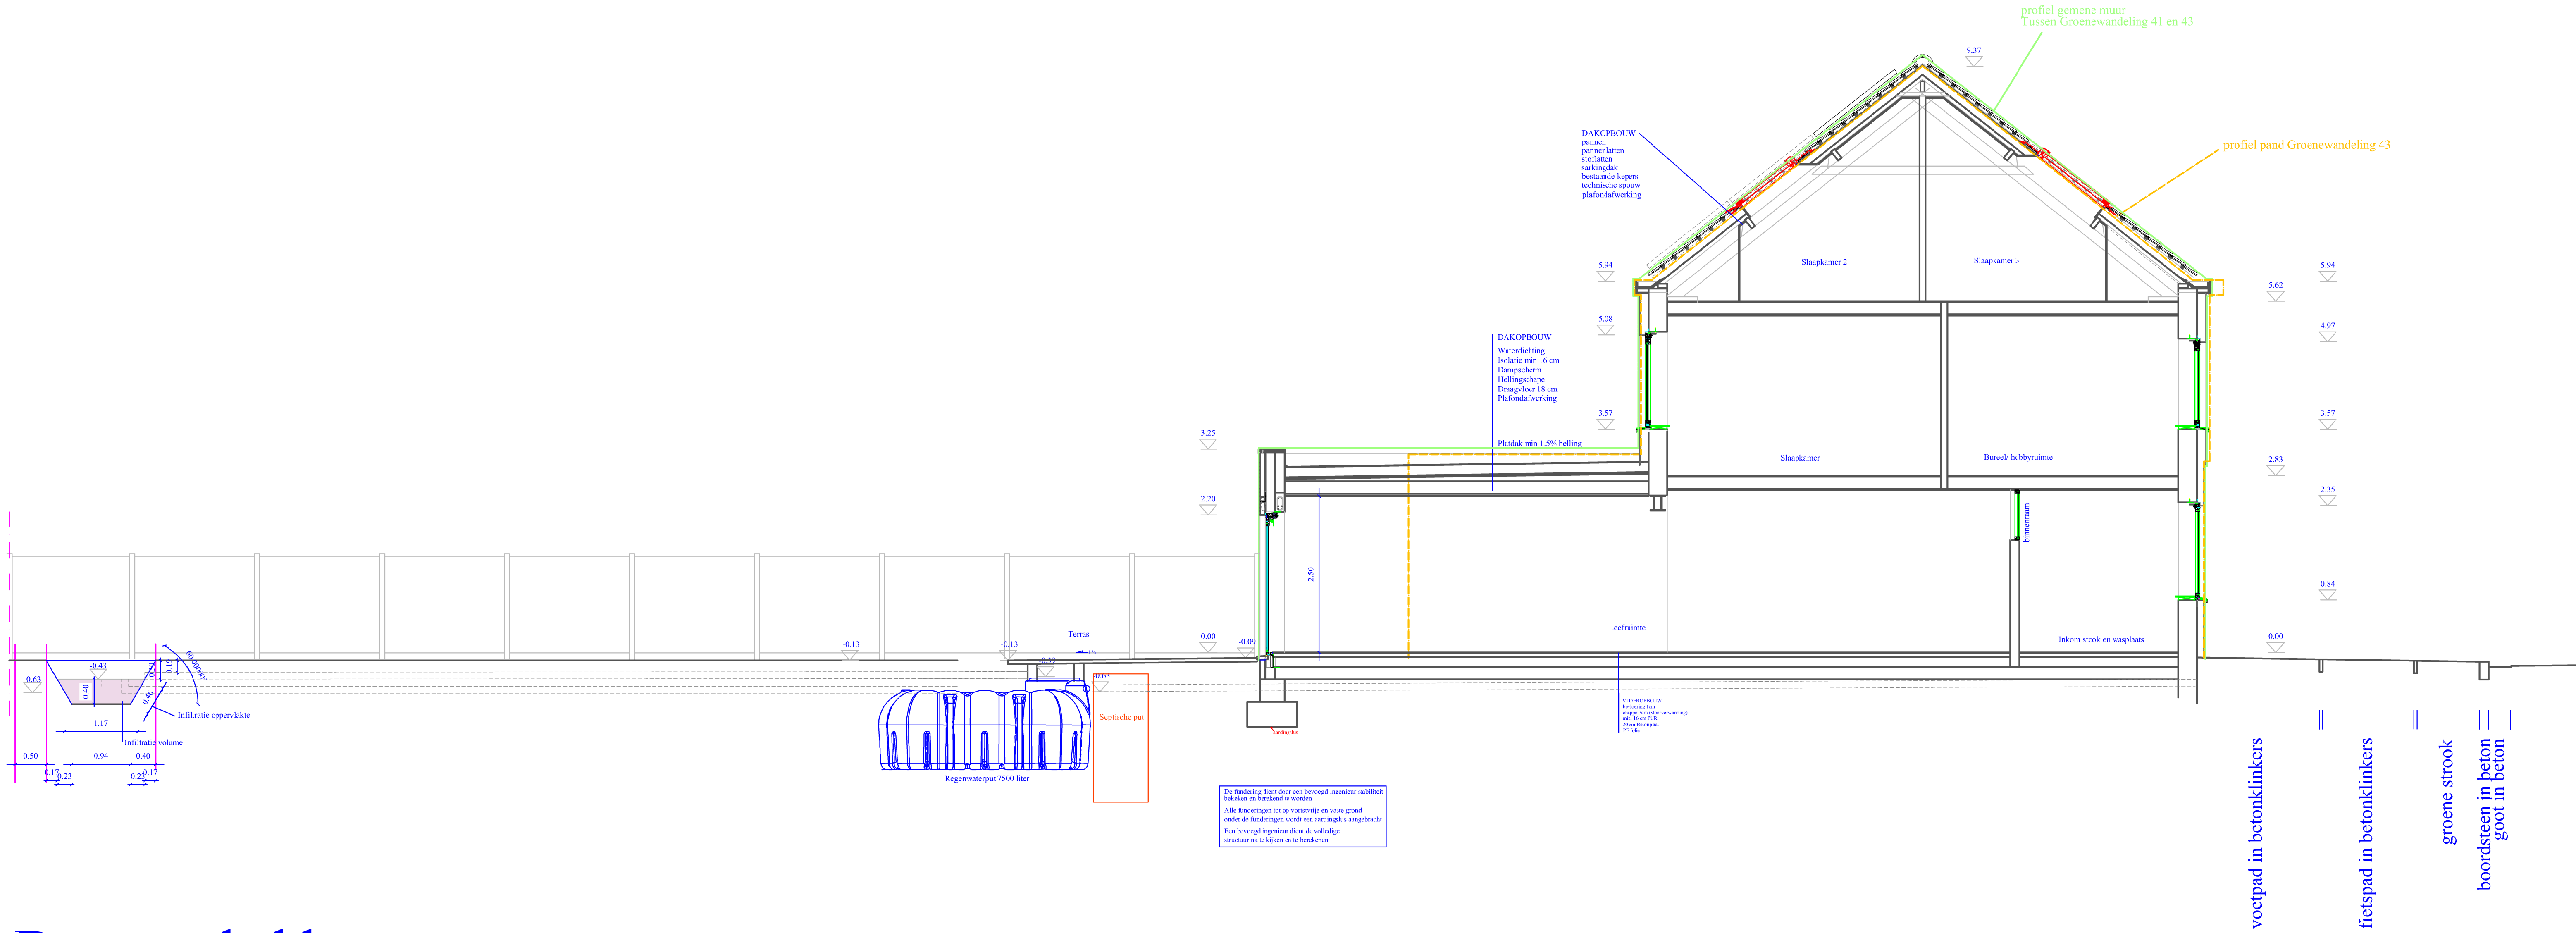

Doorsnede bb

 Frank Ponet energie Bewuste Architect EPB en EPC verslaggever Akkerstraat 22 9000 Gent tel. 09 / 233 24 27 GSM 0486 / 36 45 56 e-mail frank.ponet@telenet.be orde van architecten Oost-Vlaanderen stamnummer A100745	OPDRACHTGEVER Nick Jelaforaine Niki Saloni Groenewandeling 41 9031 Gent (Drogenen) GSM 6499 23 15 23 nickjelaforaine@gmail.com		Verbouwen rijwoning		DATUM 10 01 2024	
			Nieuwe toestand		Doorsnede bb	
			PLANNUMMER BA_verbouwen pand S_N_02_doorsnede bb			
	WERF Groenewandeling 41 9031 Gent (Drogenen) Kadastale gegevens Afd. 27 Sectie C nr 452h3					
		Schaal 1/50 of 20 mm is 1 meter				
Dit plan blijft onze eigendom het is verboden het te kopiëren of aan derden te geven zonder uitdrukkelijke toestemming.						