


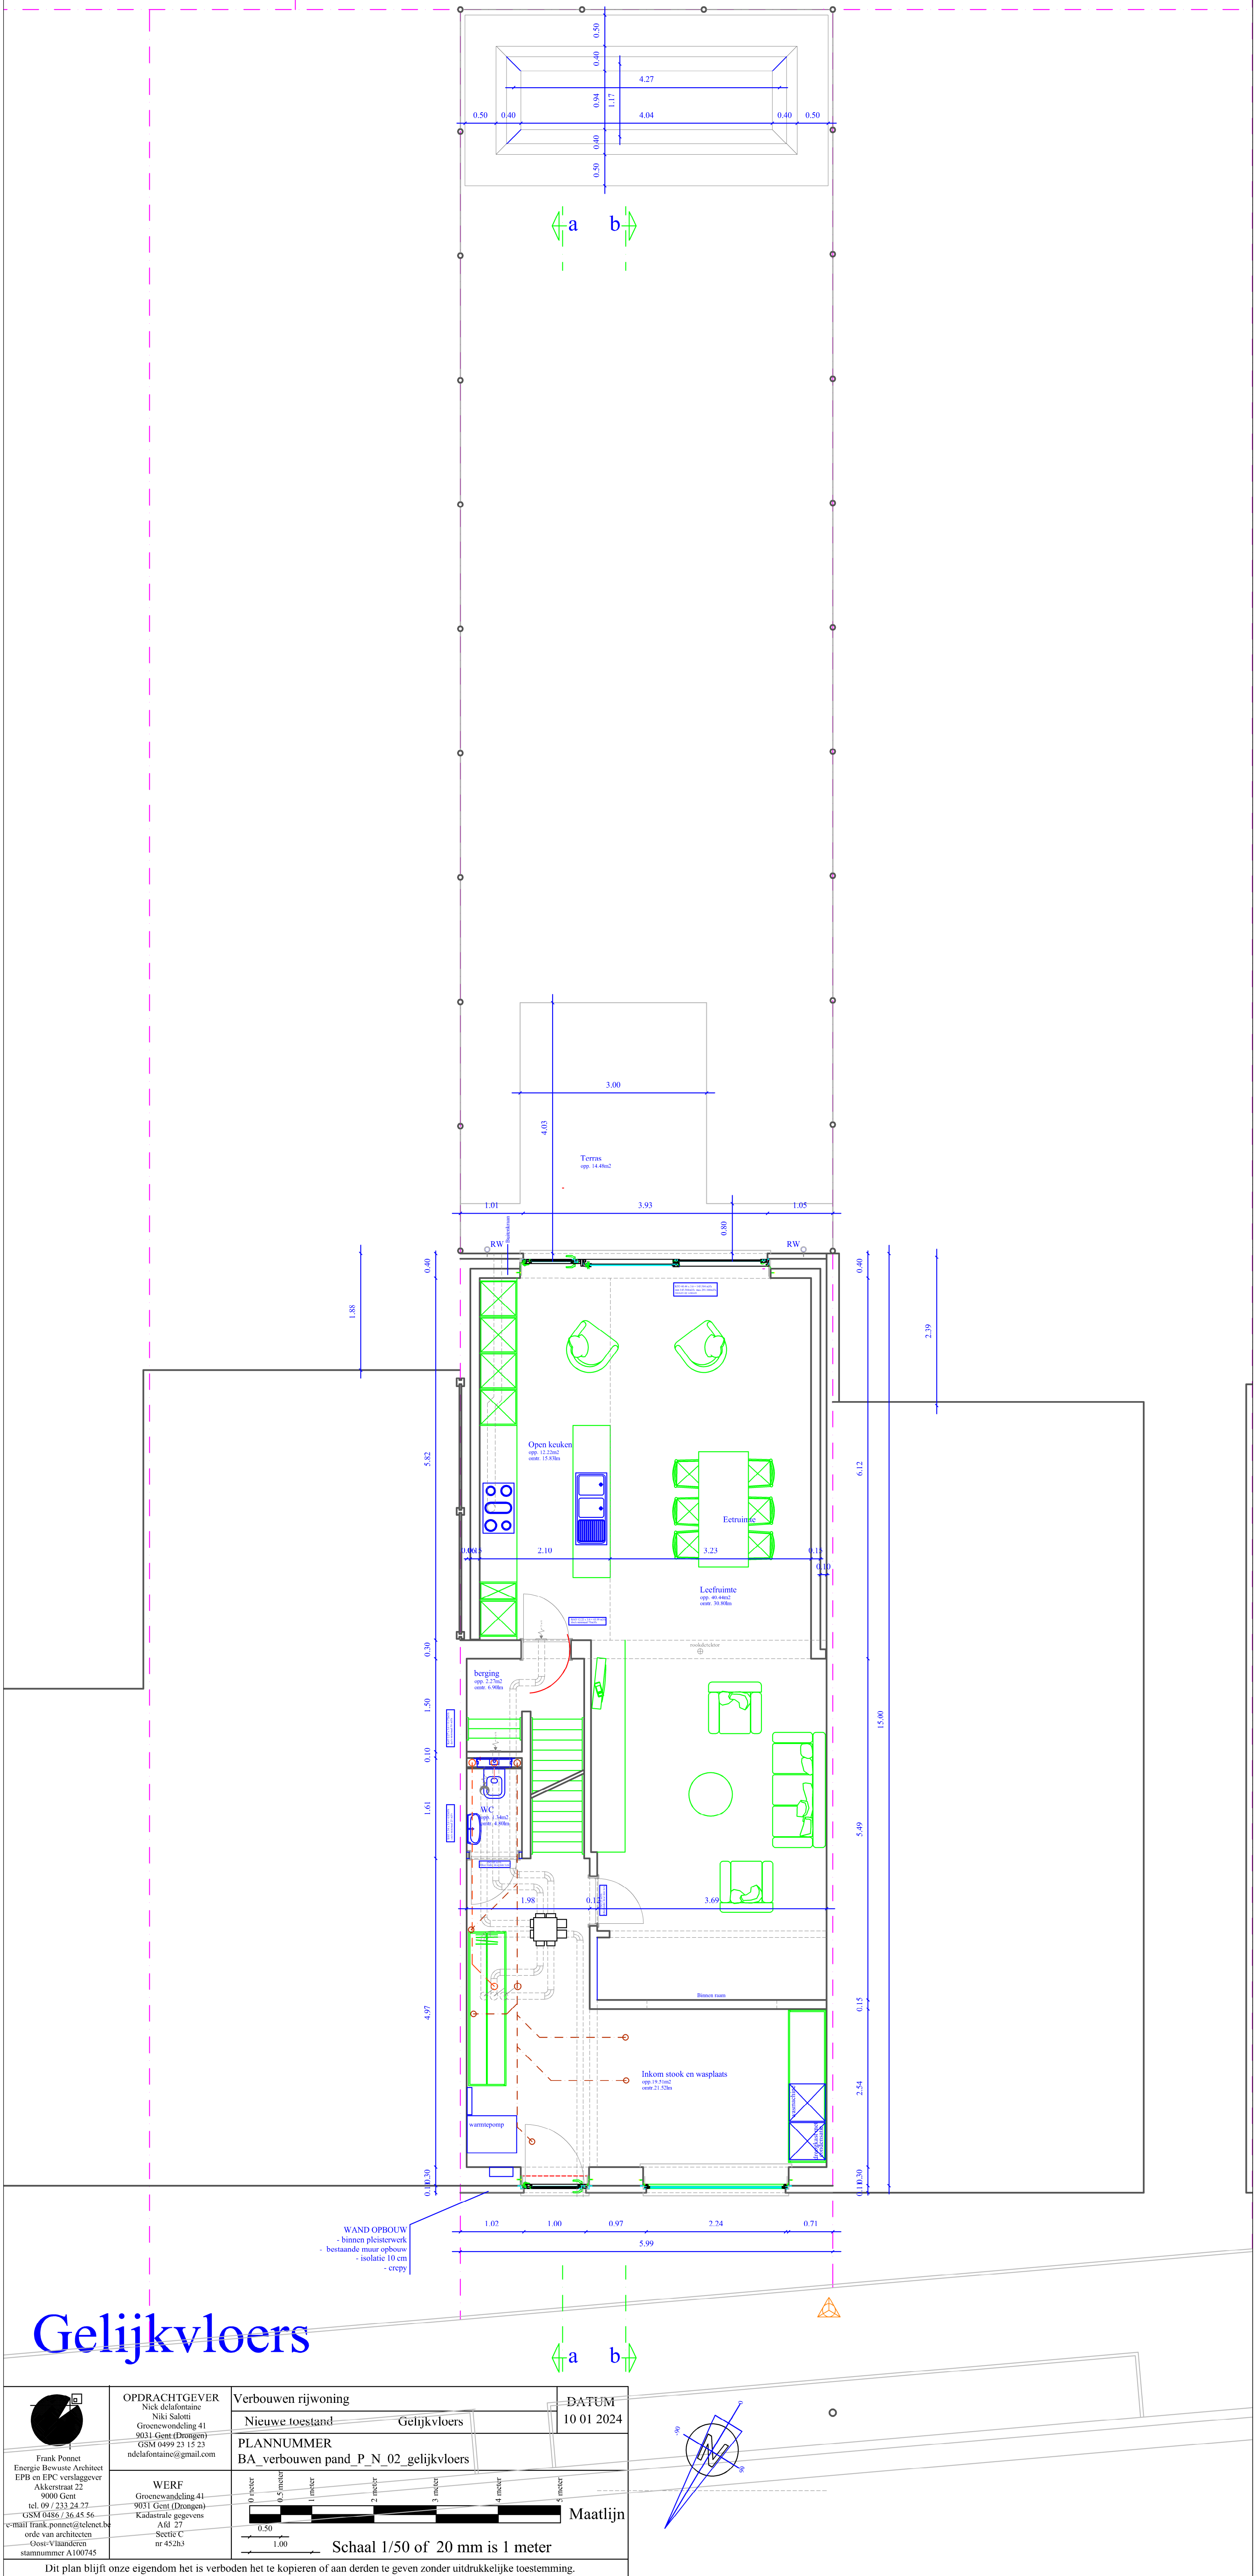

Gelijkvloers

	OPDRACHTGEVER		Verbouwen rijwoning	DATUM
	Niki Salotti		Nieuwe toestand	10 01 2024
	Groenewandeling 41		Gelijkvloers	
Frank Ponnet Energie Bevoorde Architect EPB en EPC verslaggever Akkerstraat 22 8000 Gent tel. 09 / 232.24.22 CSM 0486 / 56.45.56 e-mail: frank.ponnet@telenet.be orde van architecten 4000-Vlaanderen stamnummer A100745	WERF		PLANNUMMER	
	Groenewandeling 41		BA_verbouwen pand P_N_02_gelijkvloers	
	9031 Gent (Drogenen)			
Kadastrale gegevens		Maatlijn		
Afd. 27		0 meter 0,5 meter 1 meter 2 meter 3 meter 4 meter 5 meter		
Sectie C		Schaal 1/50 of 20 mm is 1 meter		
nr 45263				