


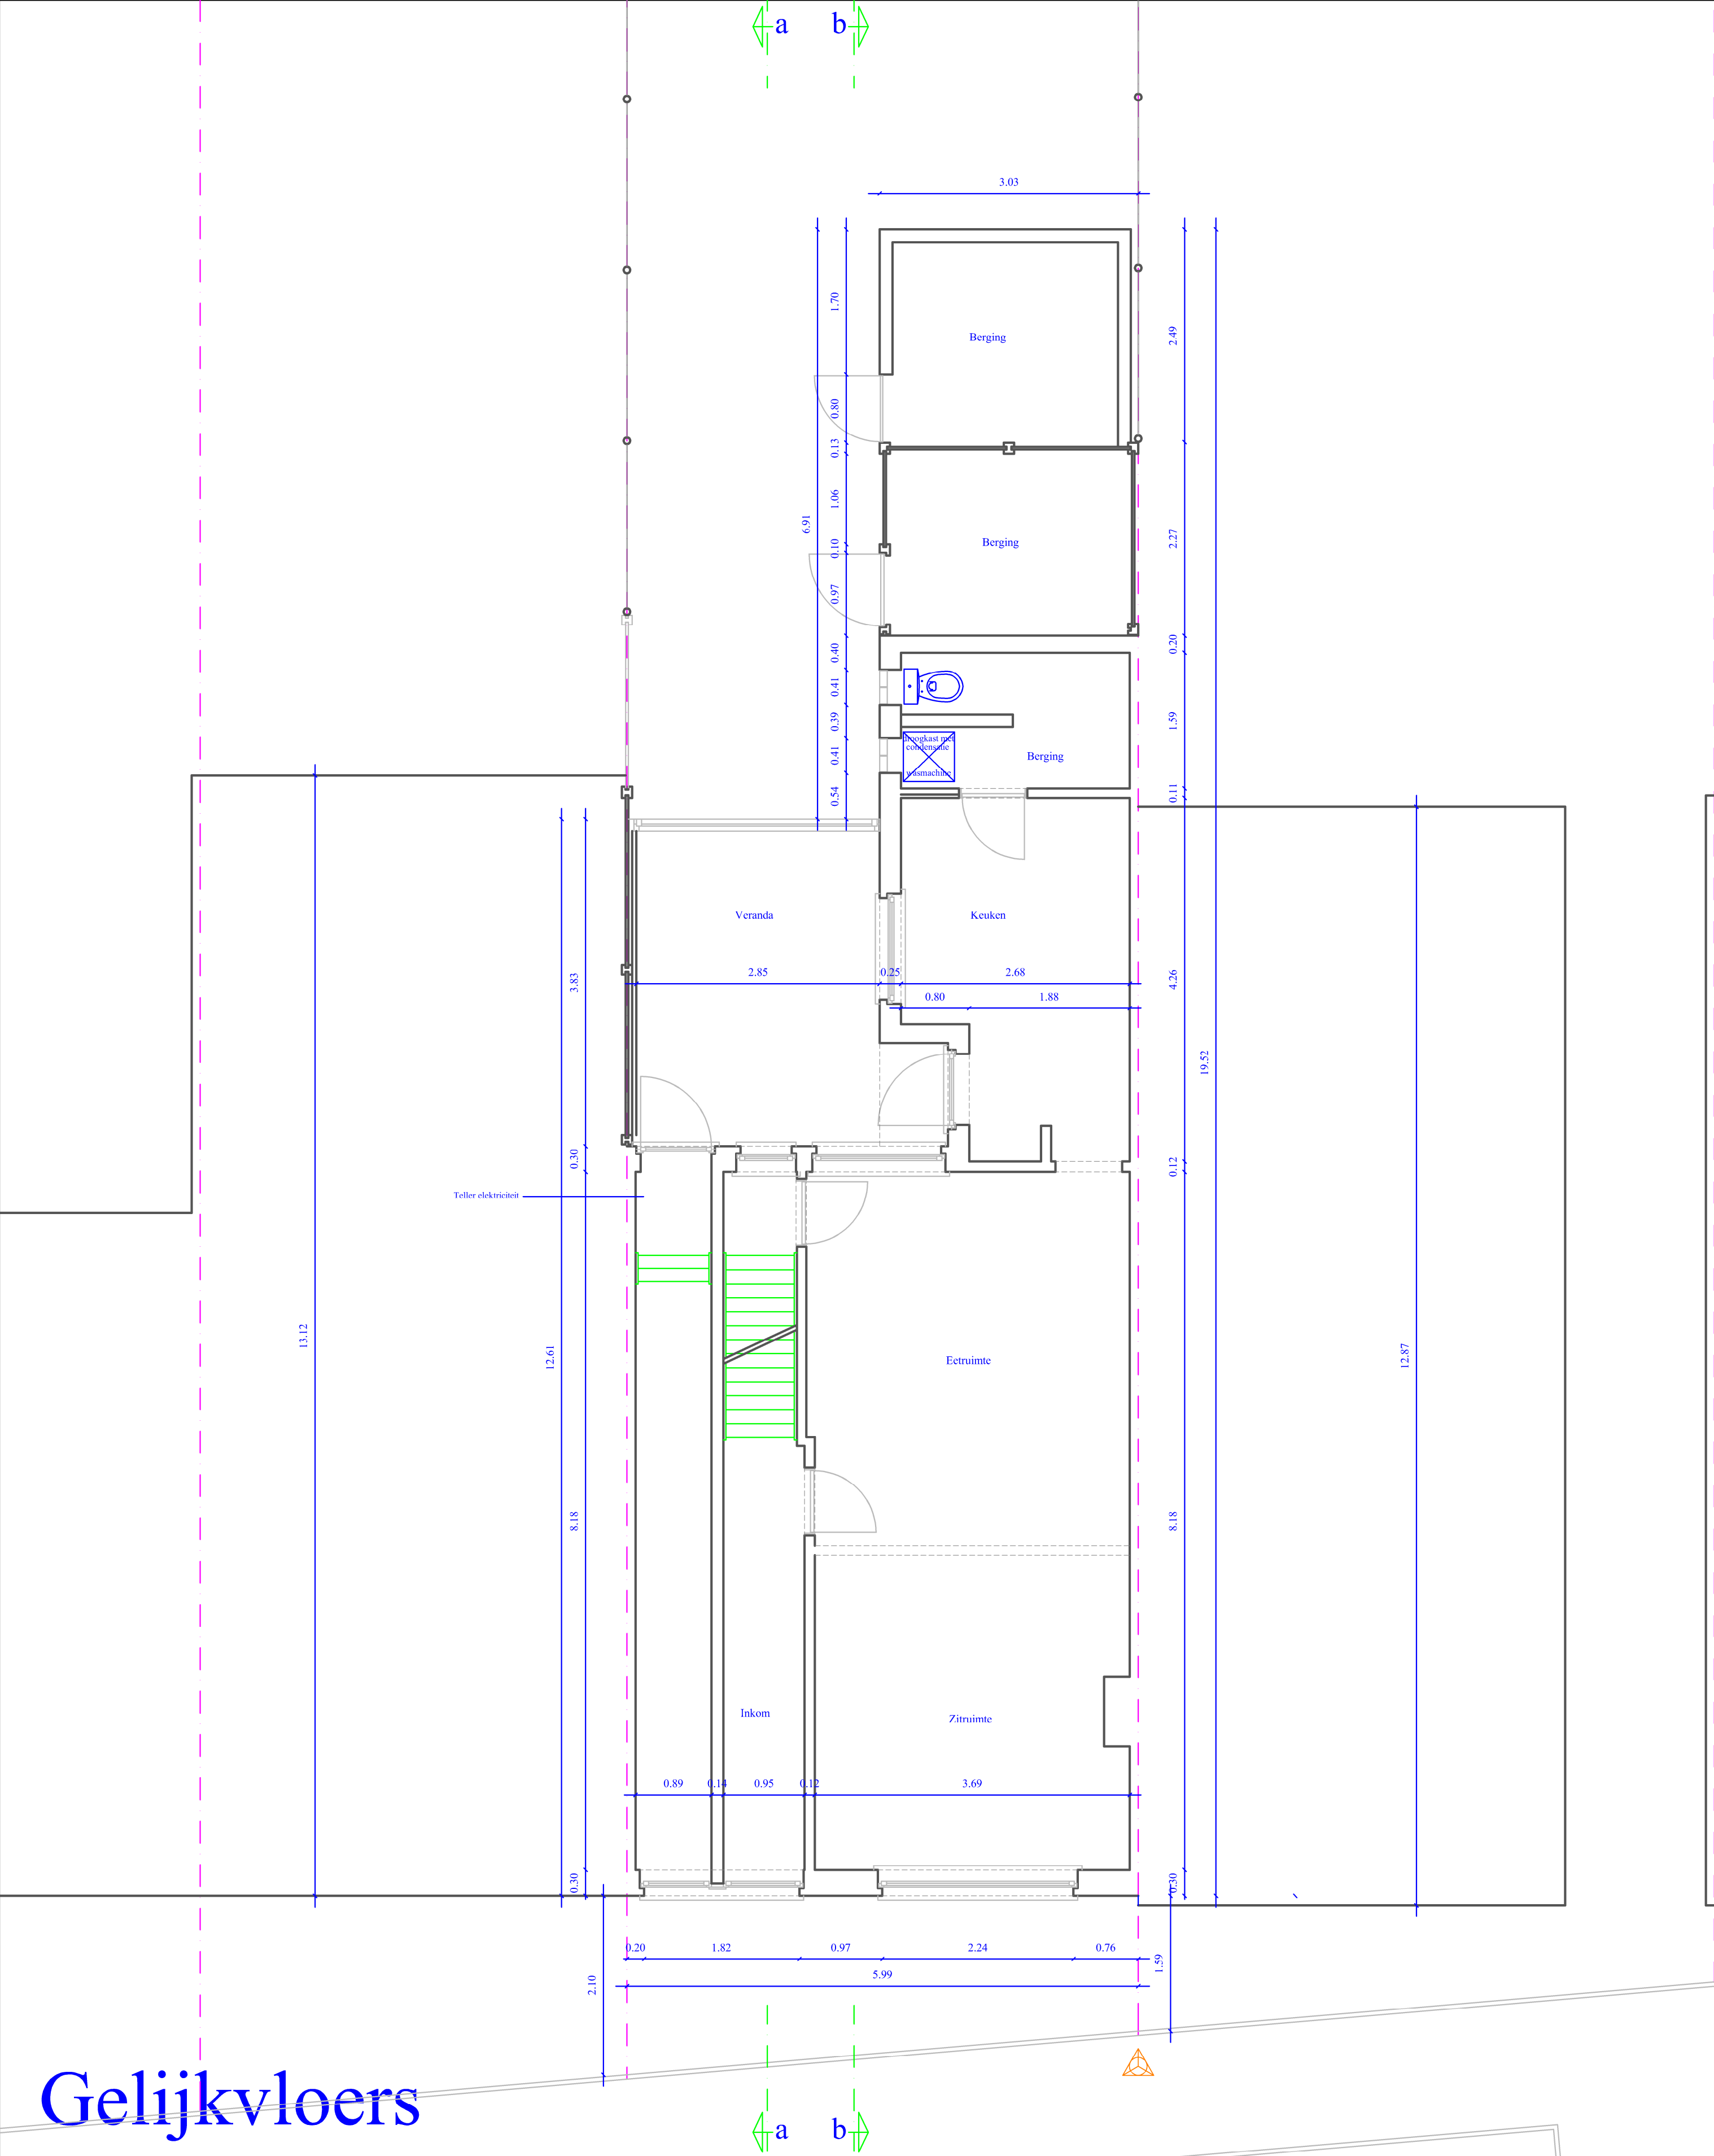

Gelijkvloers

	OPDRACHTGEVER		Verbouwen rijwoning		DATUM
	Nick delafontaine Niki Salotti Groenewondeling 41 9031 Gent (Drogen) GSM 0499 23 15 23 ndelafontaine@gmail.com		Bestaande toestand		Gelijkvloers
	WERF		PLANNUMMER		
	Groenewandeling 41 9031 Gent (Drogen) Kadastrale gegevens Afd 27 Sectie C nr 452h3		BA _verbouwen pand_P_B_02_gelijkvloers		
					Schaal 1/50 of 20 mm is 1 meter
Dit plan blijft onze eigendom het is verboden het te kopiëren of aan derden te geven zonder uitdrukkelijke toestemming.					

