


profiel gemene muur
Tussen pand Groenewandeling 39 en 41

9.37

profiel pand Groenewandeling 39

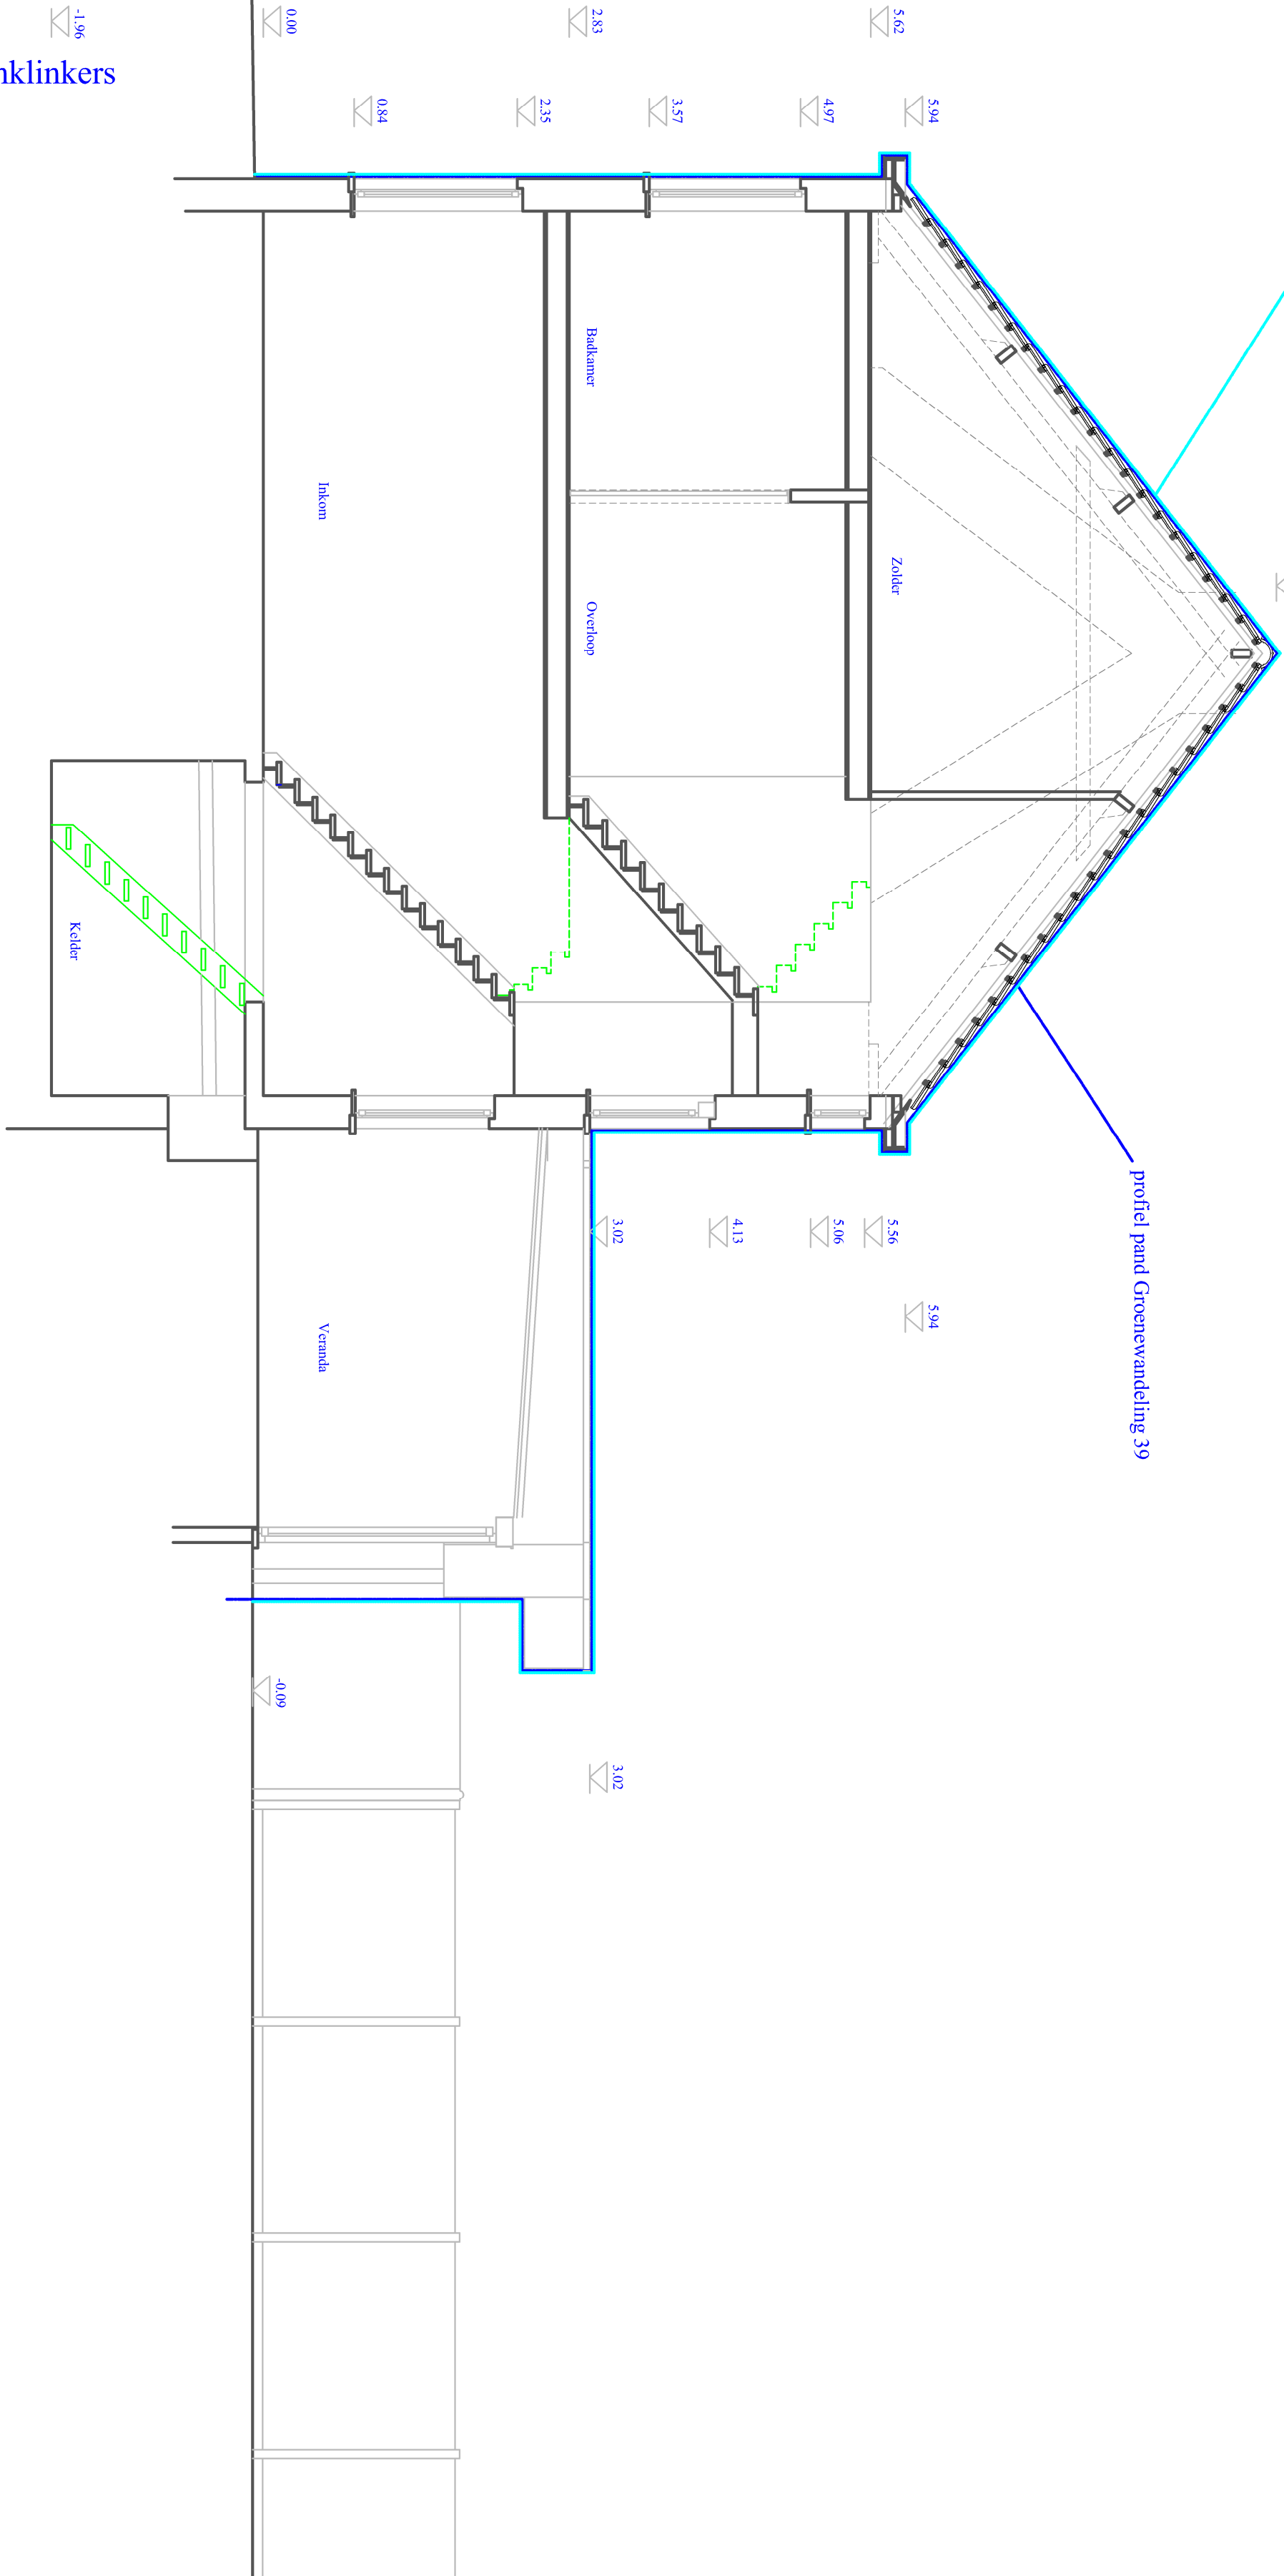


goot in beton
boordsteen in beton

groene strook

fietspad in betonklinkers

voetpad in betonklinkers

Doorsnede aa

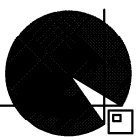


Frank Ponné
Energie Bewuste Architect
EPB en EPC verslaggever
Akkersstraat 22
9000 Gent
tel. 09 / 23 24 27
GSM 0486 / 36 45 56
e-mail frank.ponne@telenor.be
orde van architecten
Oost-Vlaanderen
stamnummer A100745

OPDRACHTGEVER
Nick de lafontaine
Niki Salotti
Groenewondeling 41
9031 Gent (Drongen)
GSM 0499 23 15 23
ndelafontaine@gmail.com

nr 452b3
Secie C
Afd 27

Verbouwen rijwoning
Bestaande toestand
PLANNUMMER
BA_verbouwen pand

rsnede aa

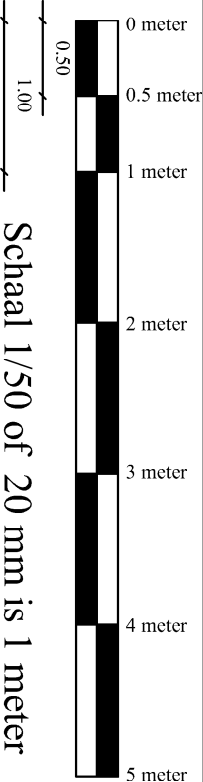

Schaal 1/50 of 20 mm is 1 meter

Matlijn

Dit plan blijft onze eigendom het is verboden het te kopiëren of aan derden te geven zonder uitdrukkelijke toestemming.