


a b

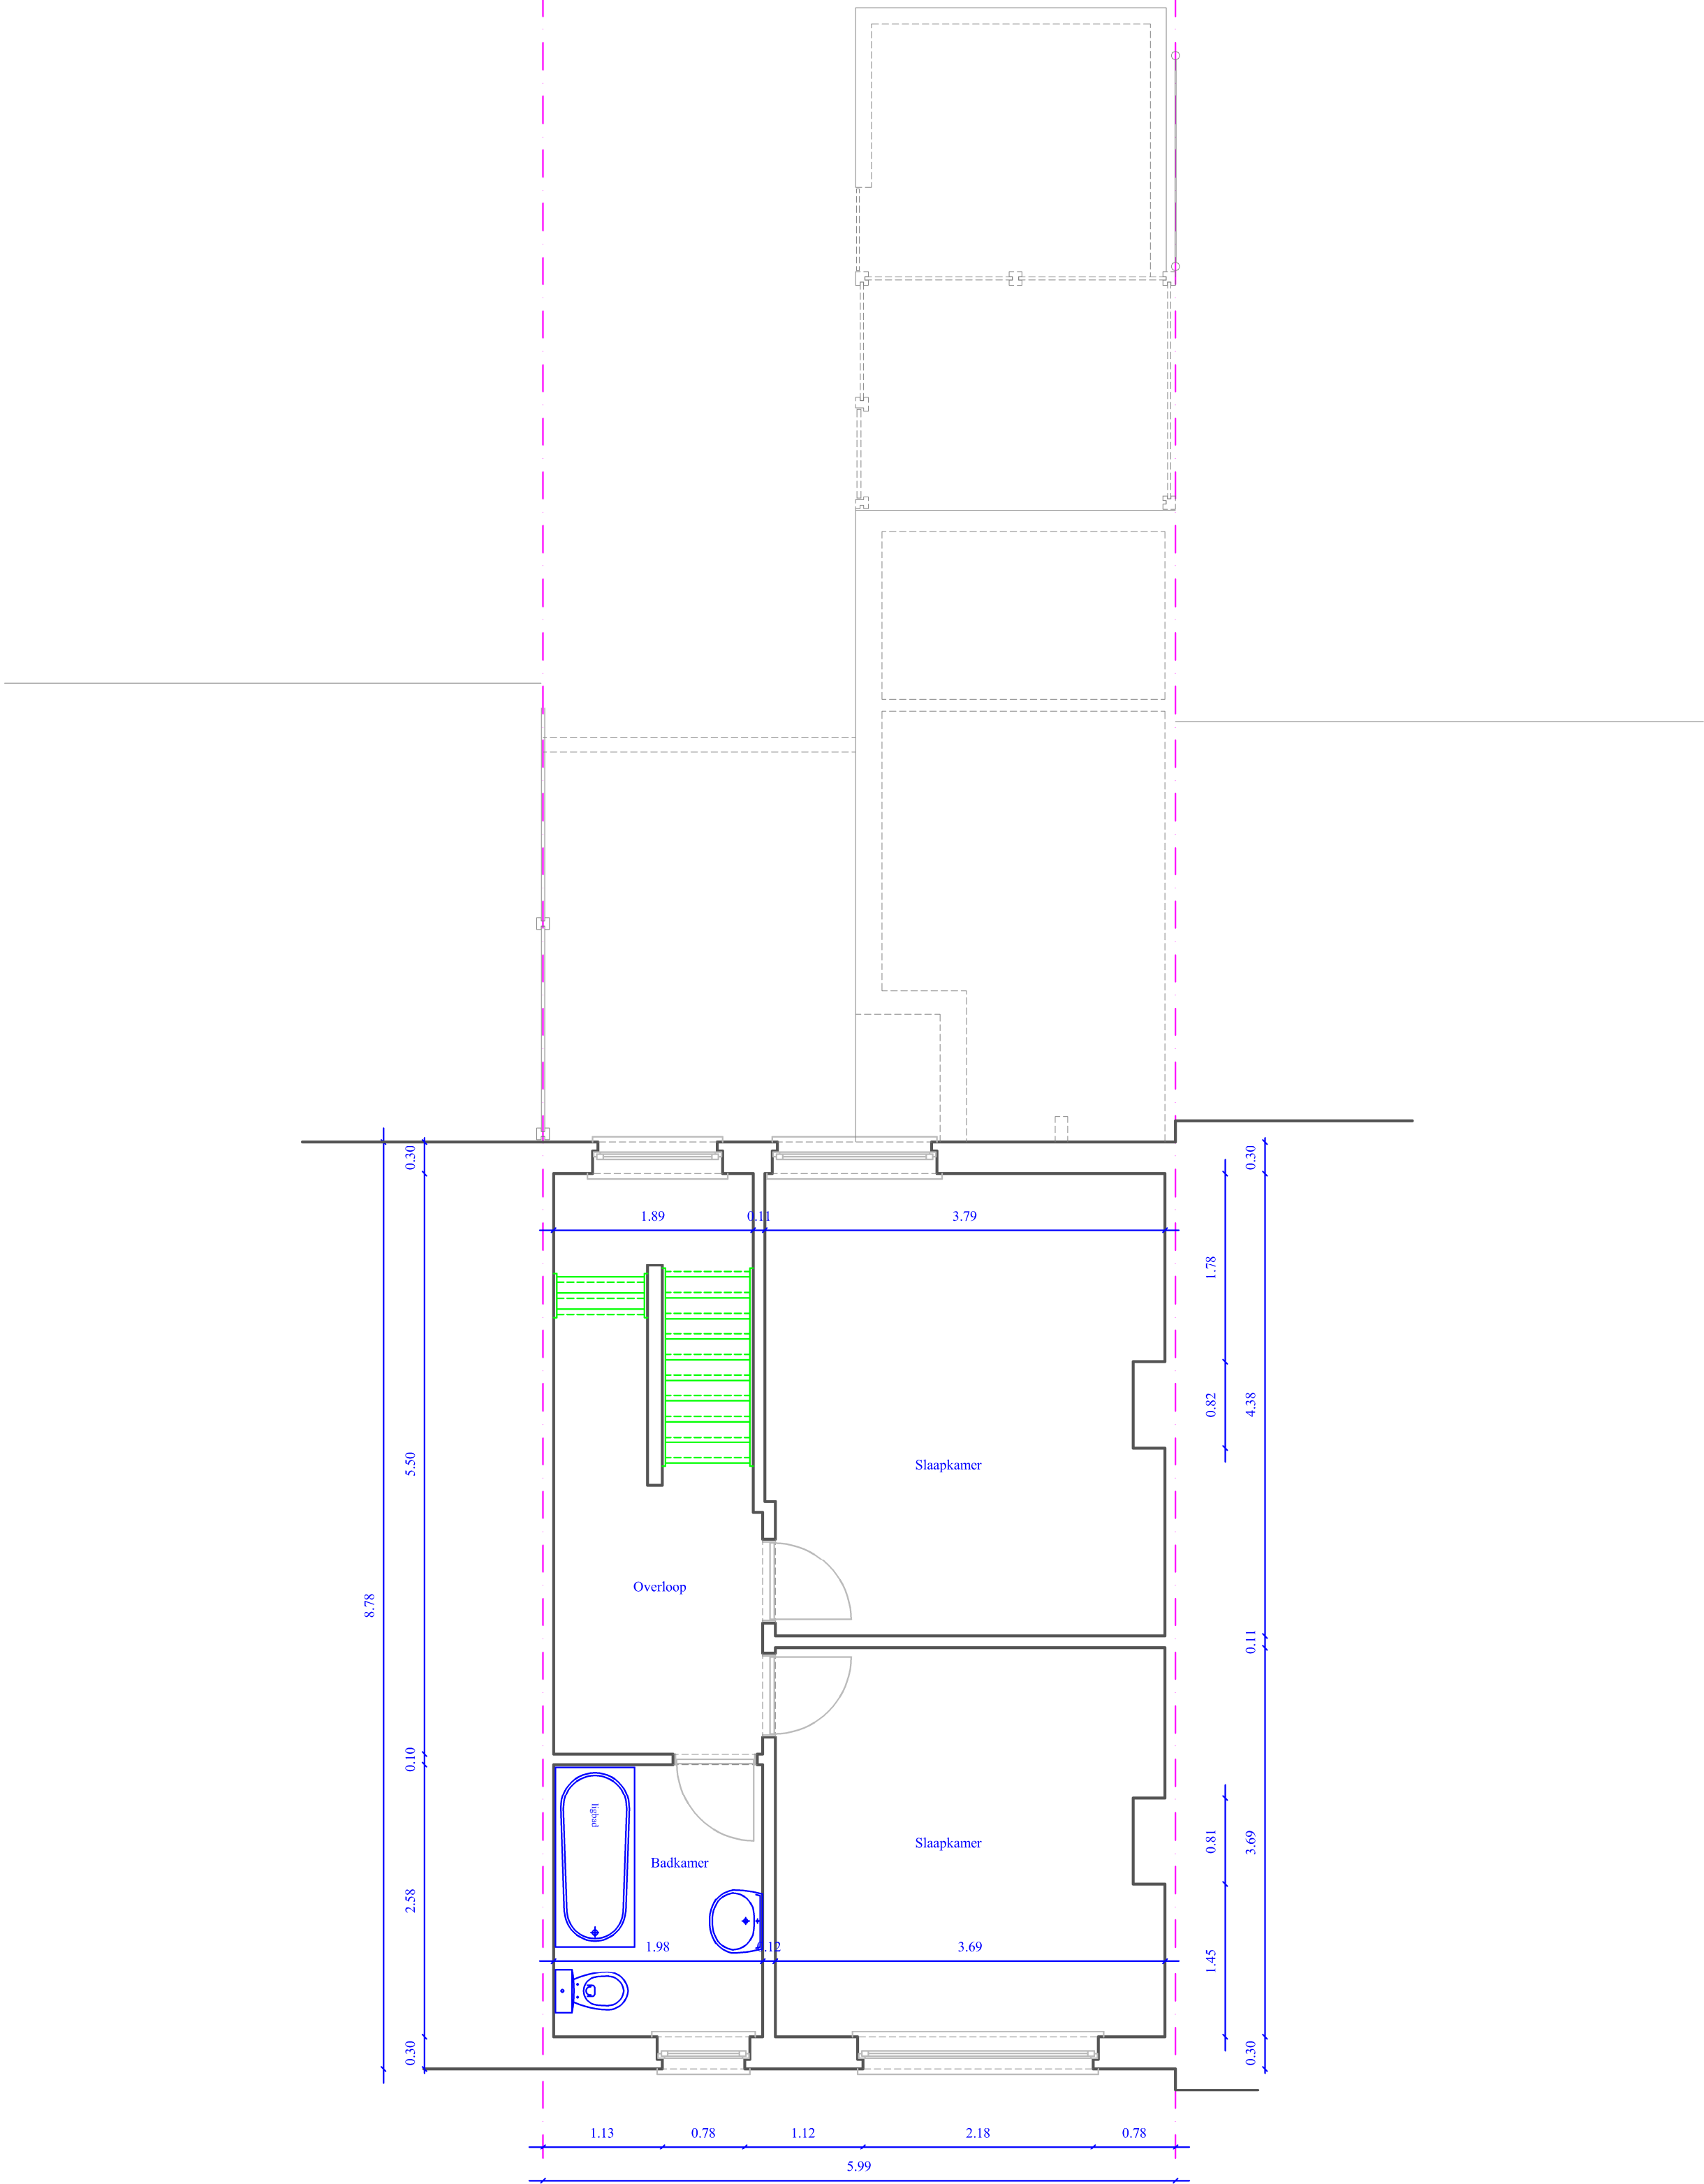

# 1ste verdiep

a b

|   |   |   |  |            |  |
|---|---|---|--|------------|--|
|  <p>Frank Ponnet<br/>Energie Bewuste Architect<br/>EPB en EPC verslaggever<br/>Akkerstraat 22<br/>9000 Gent<br/>tel. 09 / 233 24 27<br/>GSM 0486 / 36 45 56<br/>e-mail frank.ponnet@telenet.be<br/>orde van architecten<br/>Oost-Vlaanderen<br/>stamnummer A100745</p> | <p>OPDRACHTGEVER<br/>Nick delafontaine<br/>Niki Salotti<br/>Groenewandeling 41<br/>9031 Gent (Drongen)<br/>GSM 0499 23 15 23<br/>ndelafontaine@gmail.com</p> <p>WERF<br/>Groenewandeling 41<br/>9031 Gent (Drongen)<br/>Kadastrale gegevens<br/>Afd 27<br/>Sectie C<br/>nr 452h3</p> | Verbouwen rijwoning   |  | DATUM      |  |
|   |   | Bestaande toestand 1ste verdiep   |  | 24 08 2023 |  |
|   |   | PLANNUMMER<br>BA_verbouwen pand_P_B_03_1ste verdiep                                                                                        |  |            |  |
|   |   |  <p>Maatlijn</p> <p>Schaal 1/50 of 20 mm is 1 meter</p> |  |            |  |
| Dit plan blijft onze eigendom het is verboden het te kopiëren of aan derden te geven zonder uitdrukkelijke toestemming.   |   |   |  |            |  |

