


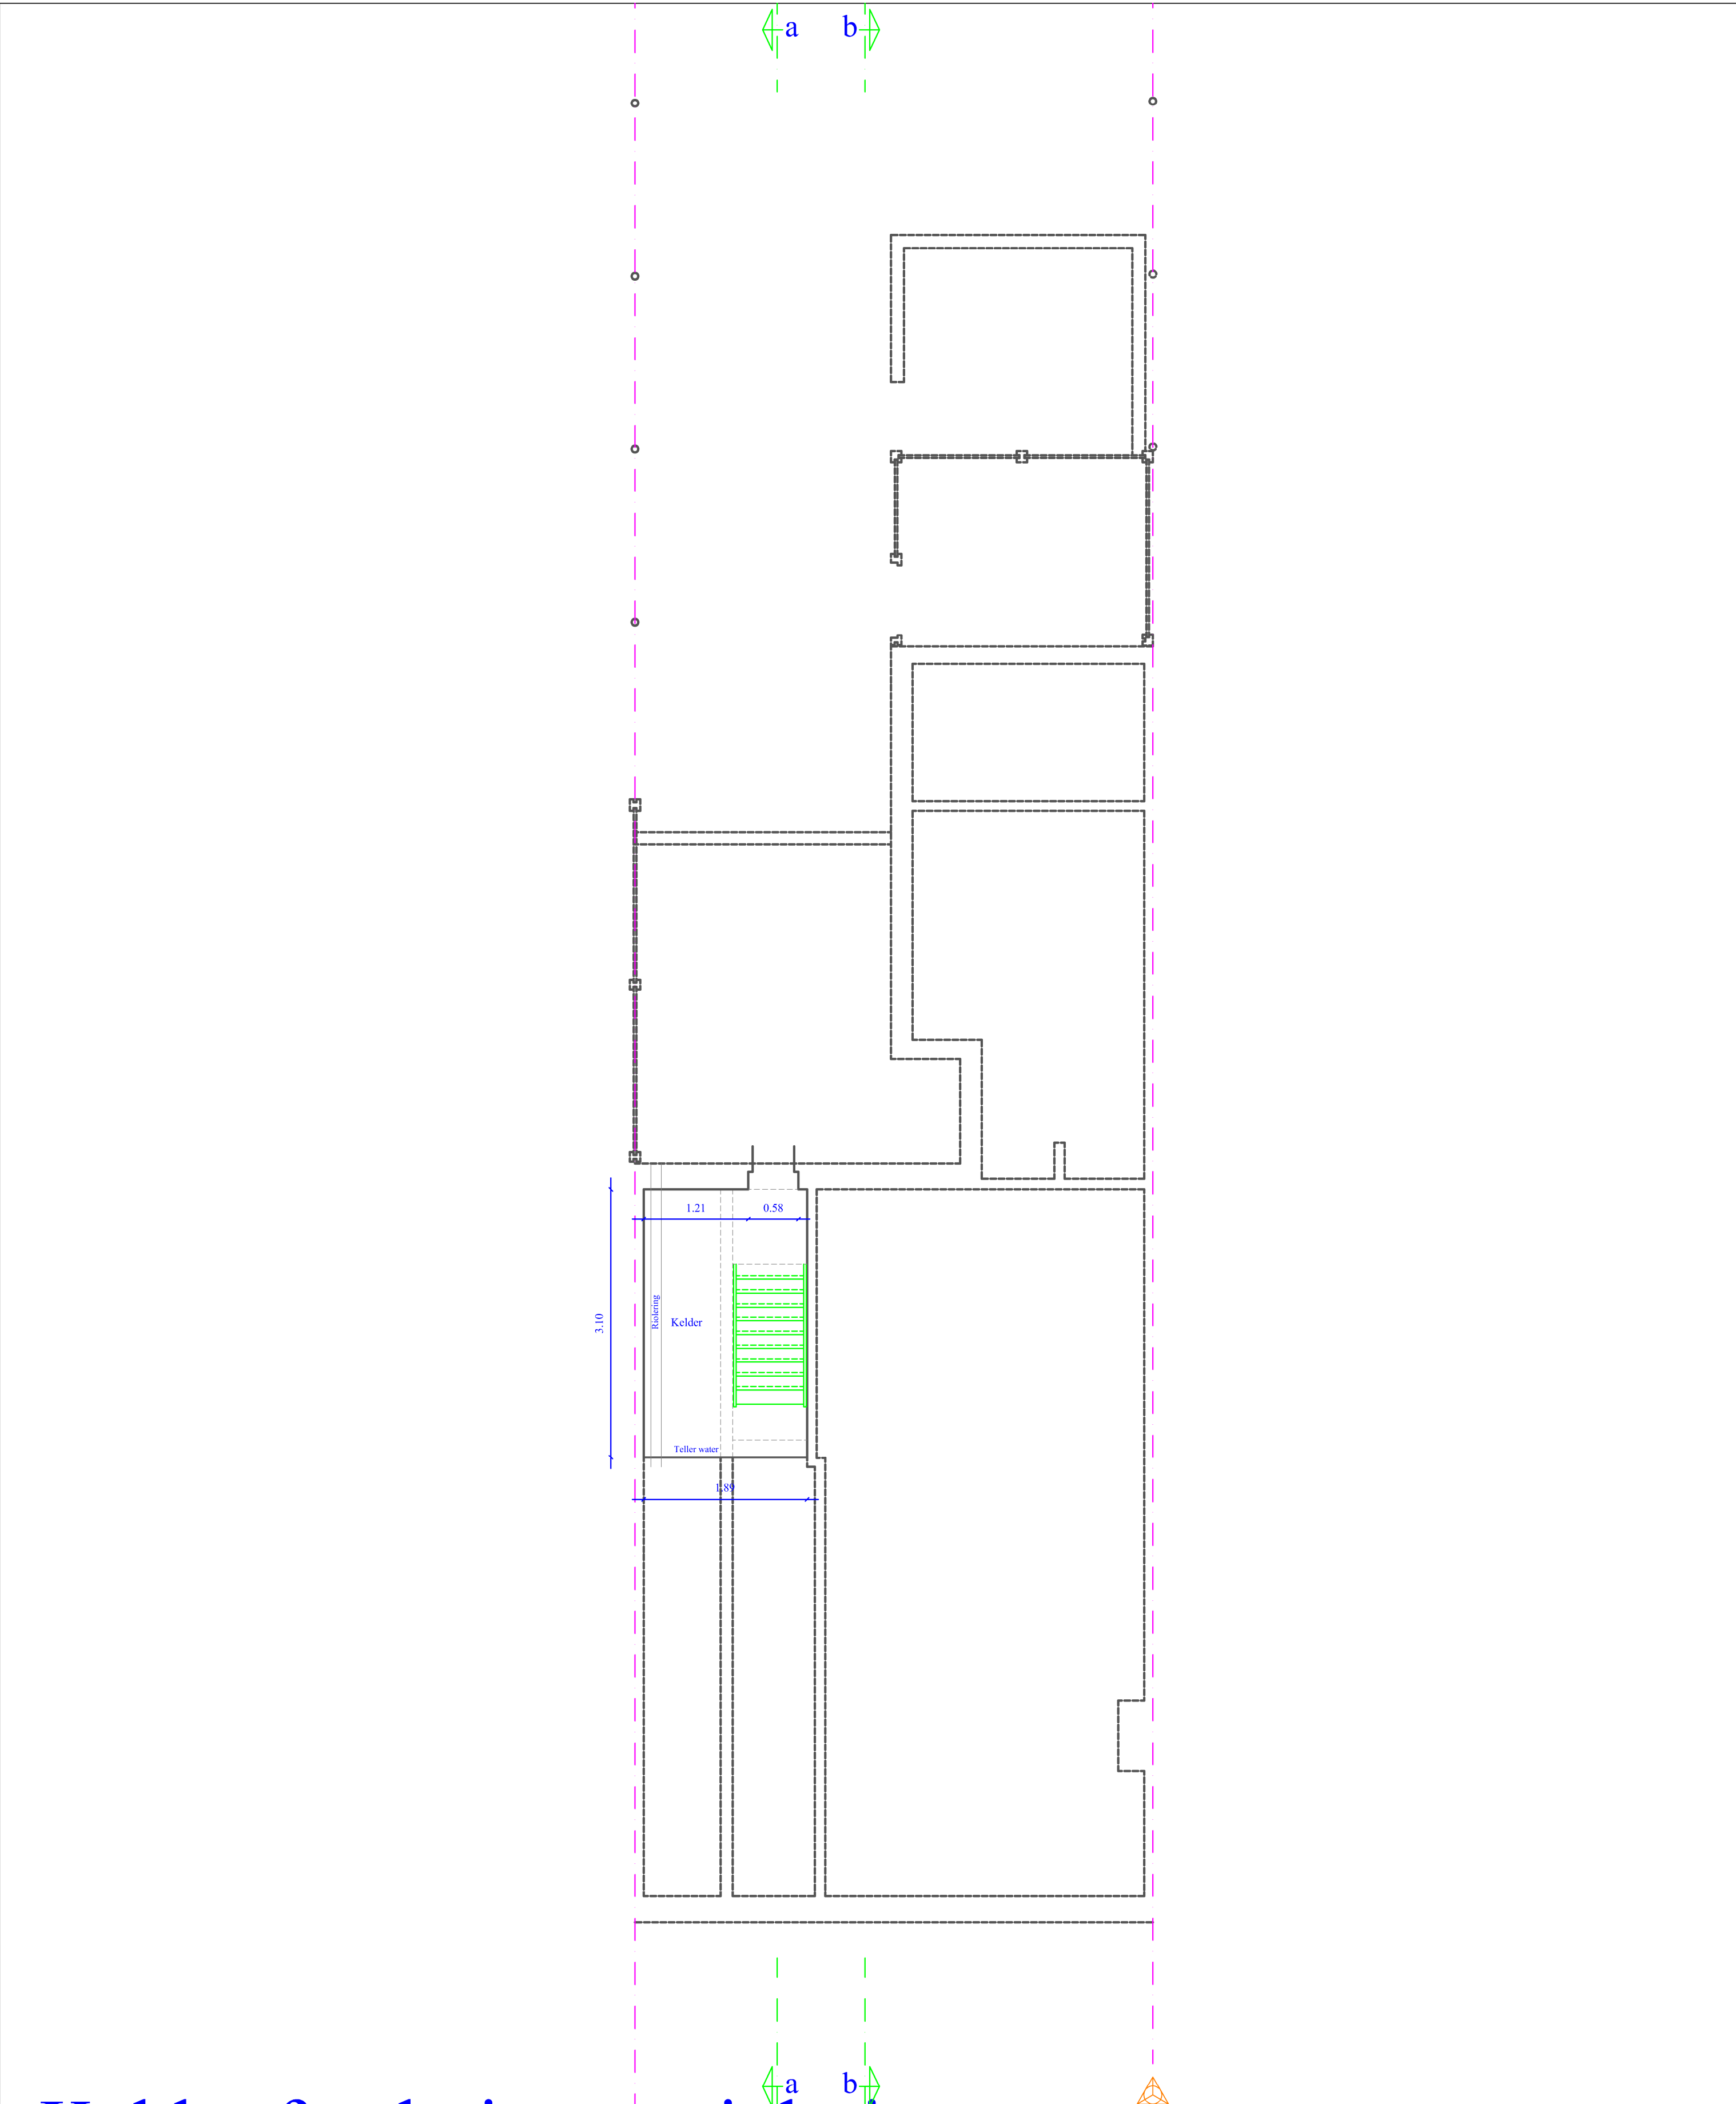

Kelder fundering en riolering

 Frank Ponnet Energie Bewuste Architect EPB en EPC verslaggever Akkerstraat 22 9000 Gent tel. 09 / 233 24 27 GSM 0486 / 36 45 56 e-mail frank.ponnet@telenet.be orde van architecten Oost-Vlaanderen stannummer A100745	OPDRACHTGEVER Nick delafontaine Niki Salotti Groenewondeling 41 9031 Gent (Drongen) GSM 0499 23 15 23 ndelafontaine@gmail.com		Verbouwen rijwoning		DATUM 24 08 2023	
			Bestaande toestand Kelder fundering en riolering			
			PLANNUMMER BA _verbouwen pand _P _B _01 _kelder fundering en riolering			
	WERF Groenewandeling 41 9031 Gent (Drongen) Kadastrale gegevens Afd 27 Sectie C nr 452h3		 Maatlijn Schaal 1/50 of 20 mm is 1 meter			
	Dit plan blijft onze eigendom het is verboden het te kopiëren of aan derden te geven zonder uitdrukkelijke toestemming.					

