


ZIE BIJZONDERE
VOORWAARDE(N)

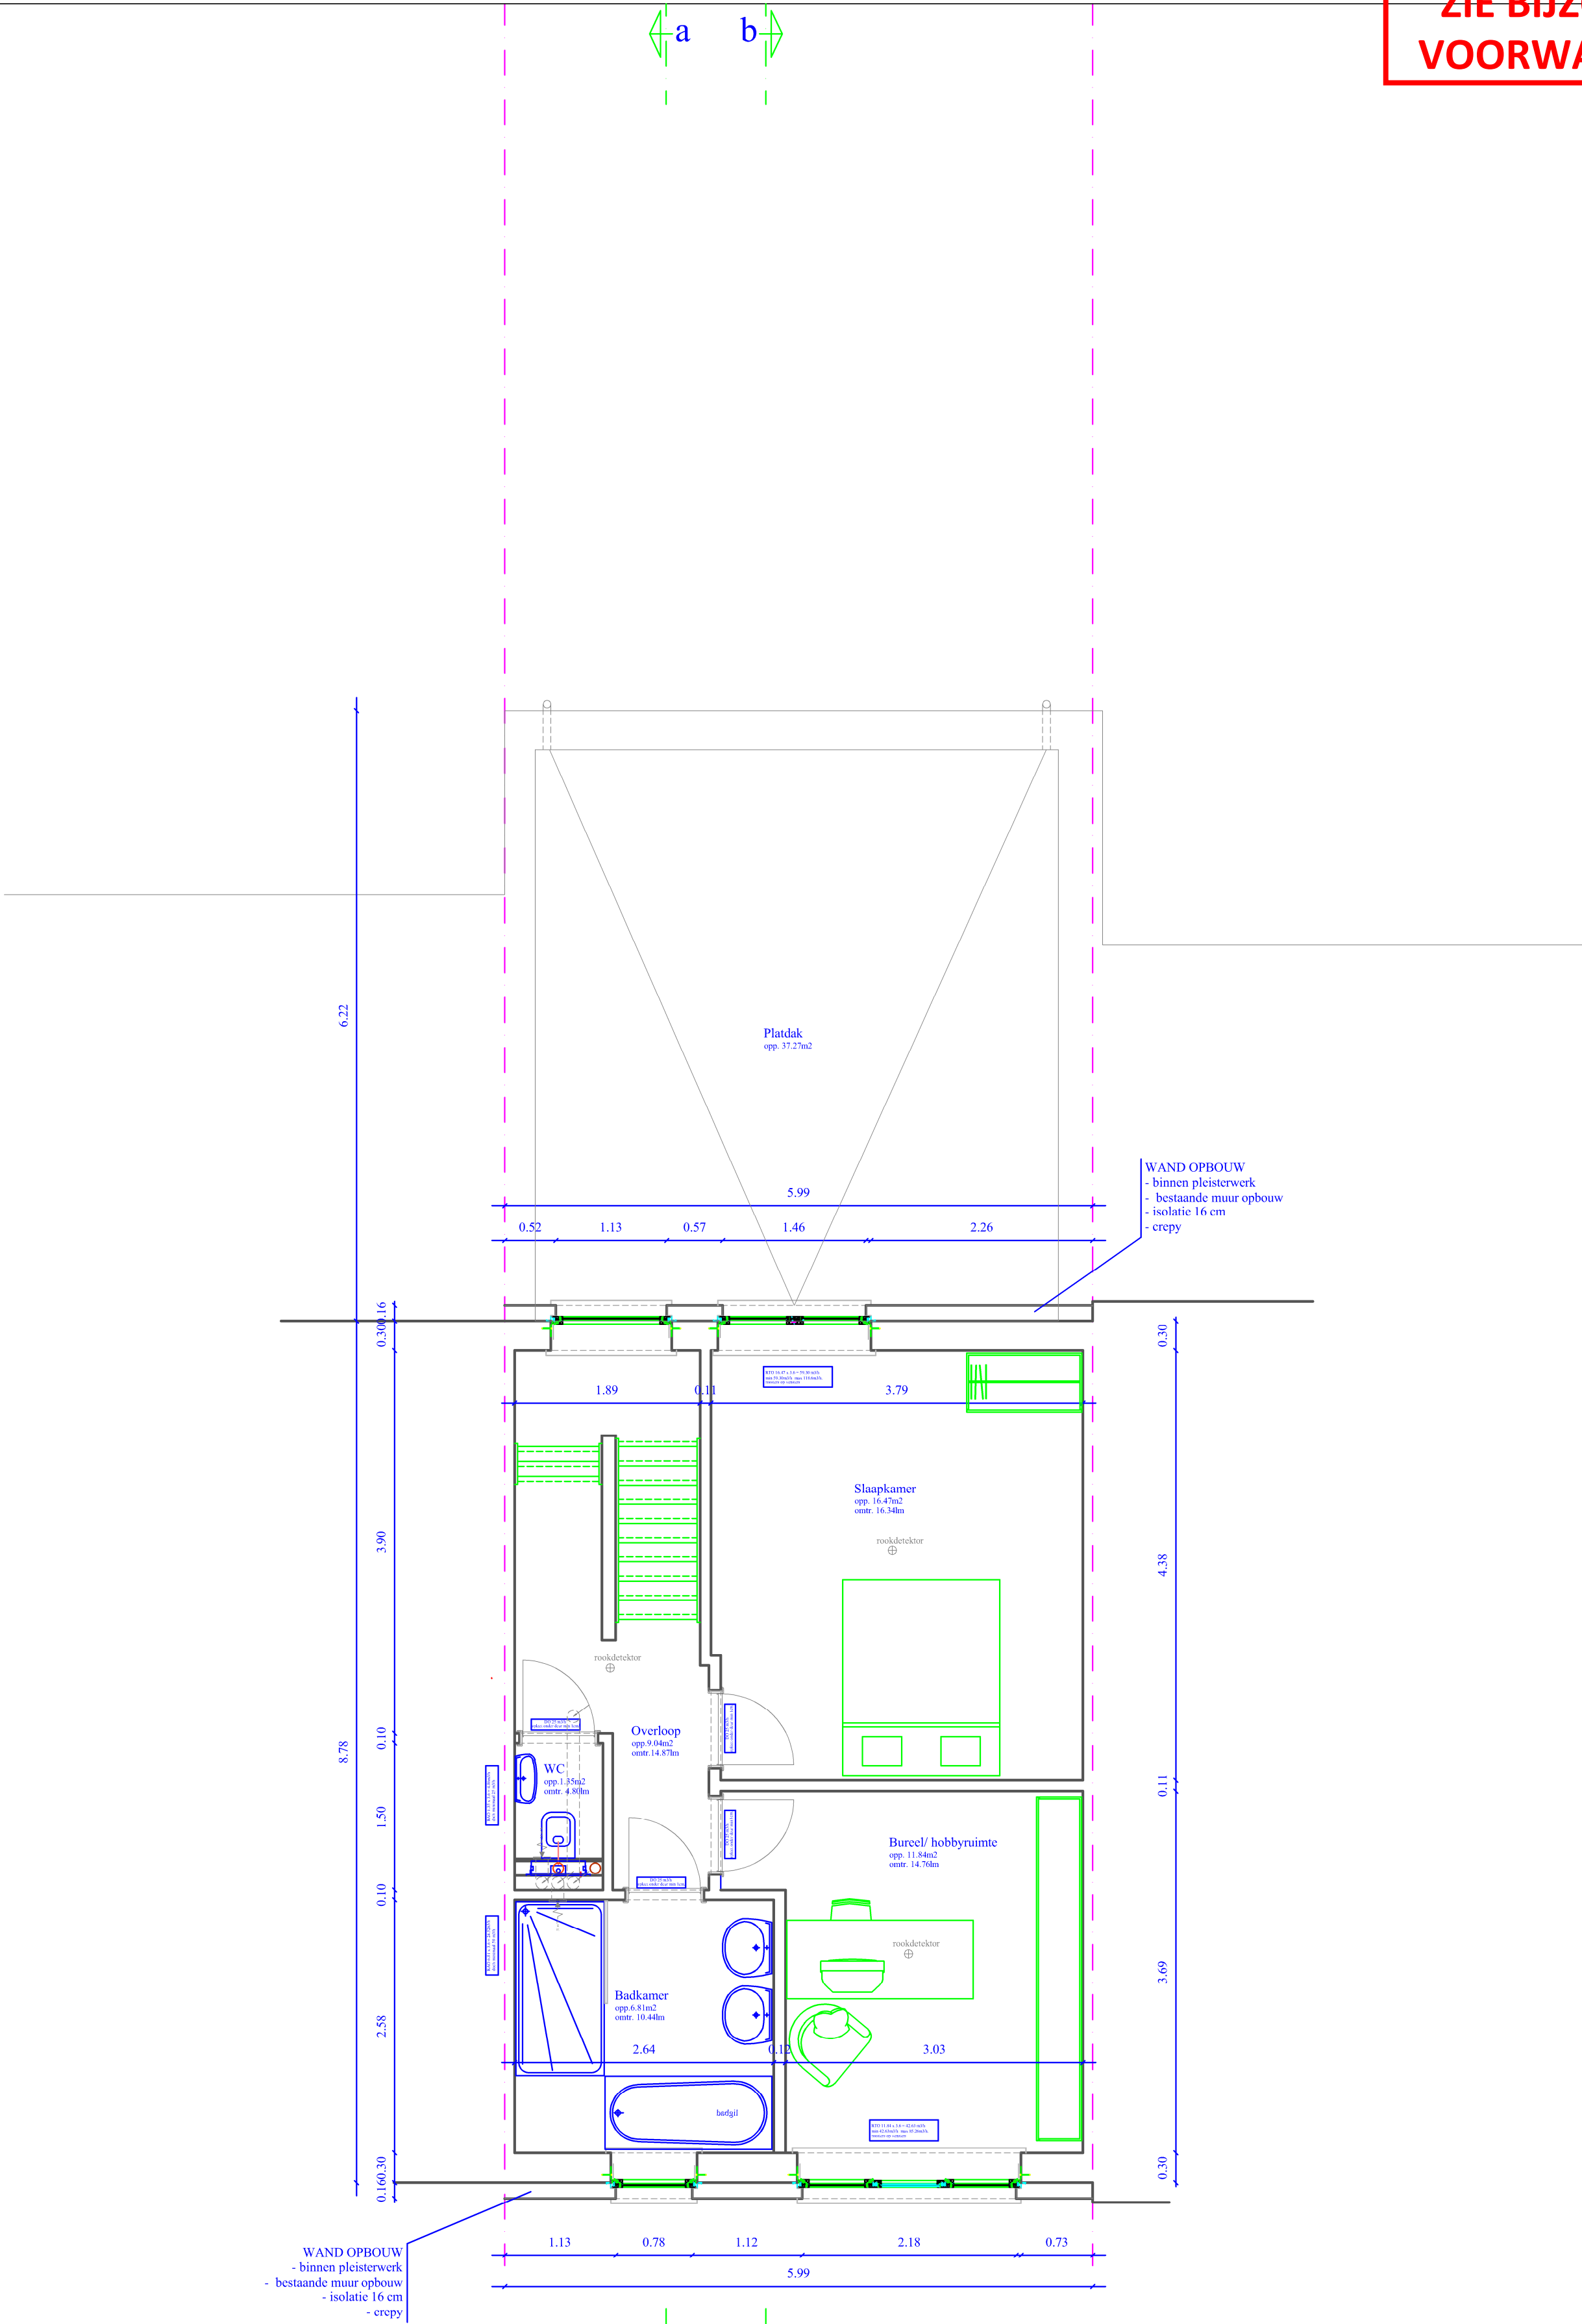

1ste verdiep

 Frank Ponnet Energie Bewuste Architect EPB en EPC verslaggever Akkerstraat 22 9000 Gent tel. 09 / 233 24 27 GSM 0486 / 36 45 56 e-mail frank.ponnet@telenet.be orde van architecten Oost-Vlaanderen stamnummer A100745	OPDRACHTGEVER Nick delafontaine Niki Salotti Groenewandeling 41 9031 Gent (Drogen) GSM 0499 23 15 23 ndelafontaine@gmail.com WERF Groenewandeling 41 9031 Gent (Drogen) Kadastrale gegevens Afd 27 Sectie C nr 452h3	Verbouwen rijwoning		DATUM	
		Nieuwe toestand 1ste verdiep		10 01 2024	
		PLANNUMMER BA_verbouwen pand_P_N_03_1ste verdiep			
		 Maatlijn Schaal 1/50 of 20 mm is 1 meter			
Dit plan blijft onze eigendom het is verboden het te kopiëren of aan derden te geven zonder uitdrukkelijke toestemming.					

