



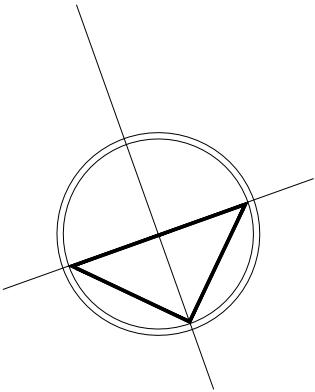

BESTAANDE TOESTAND - ACHTERGEVEL  
schaal: 1/50  
maatvoering in cm

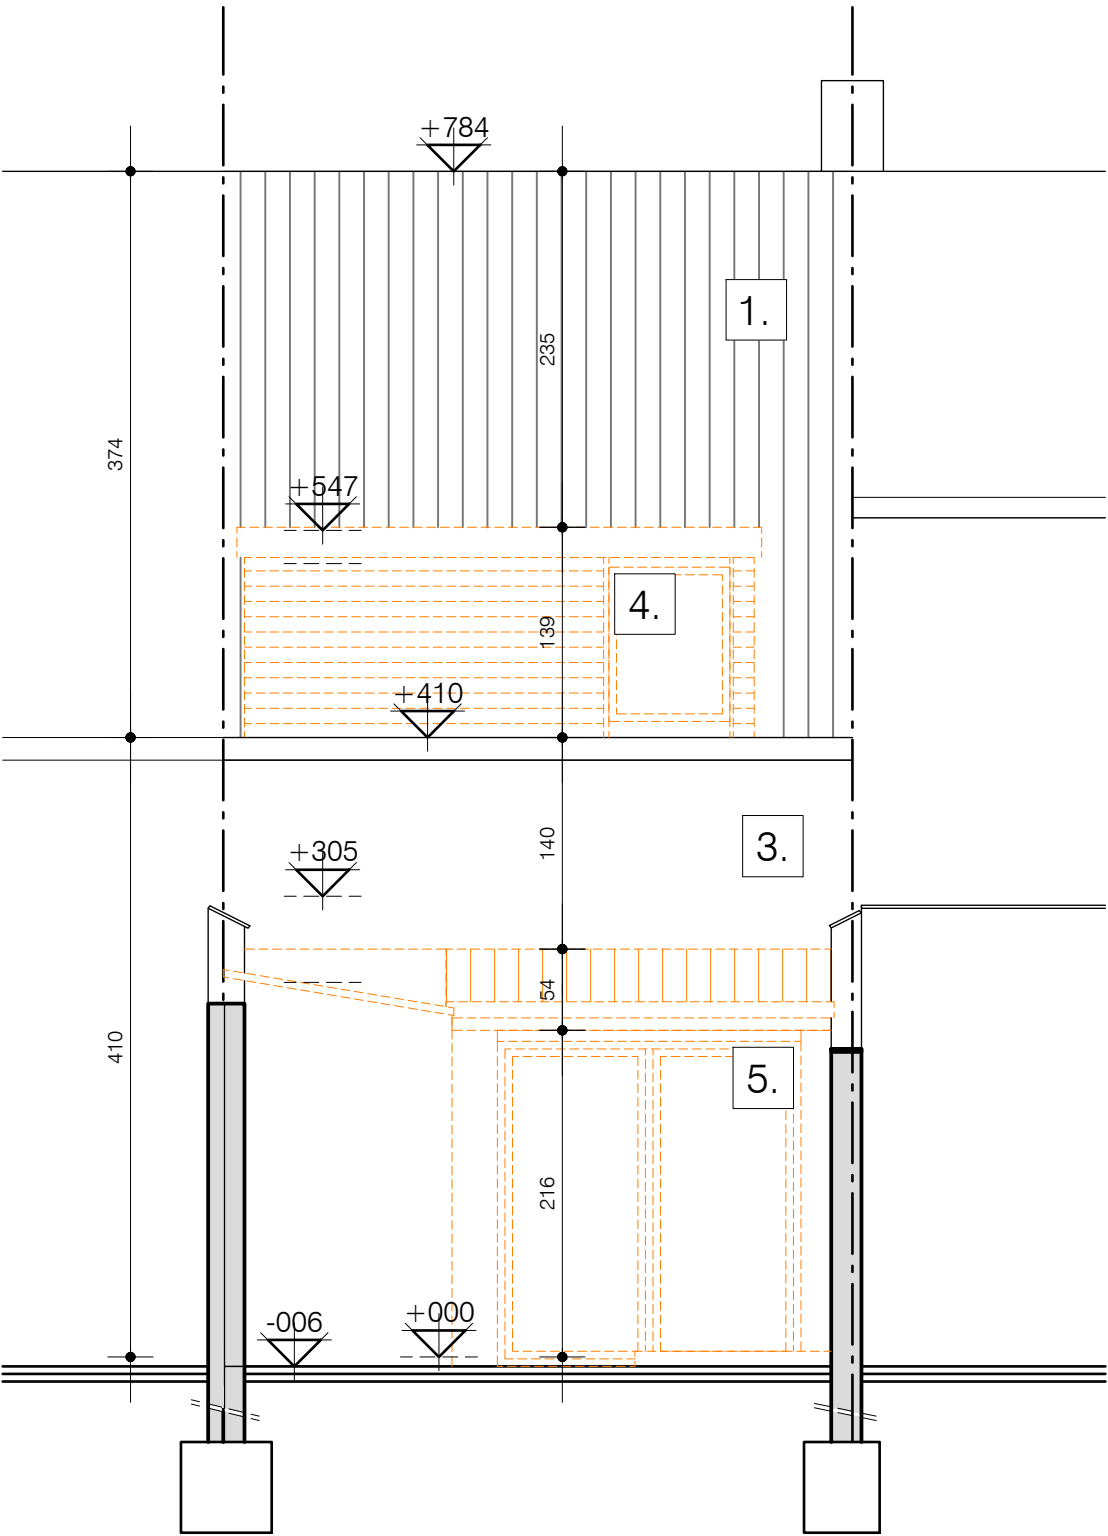