


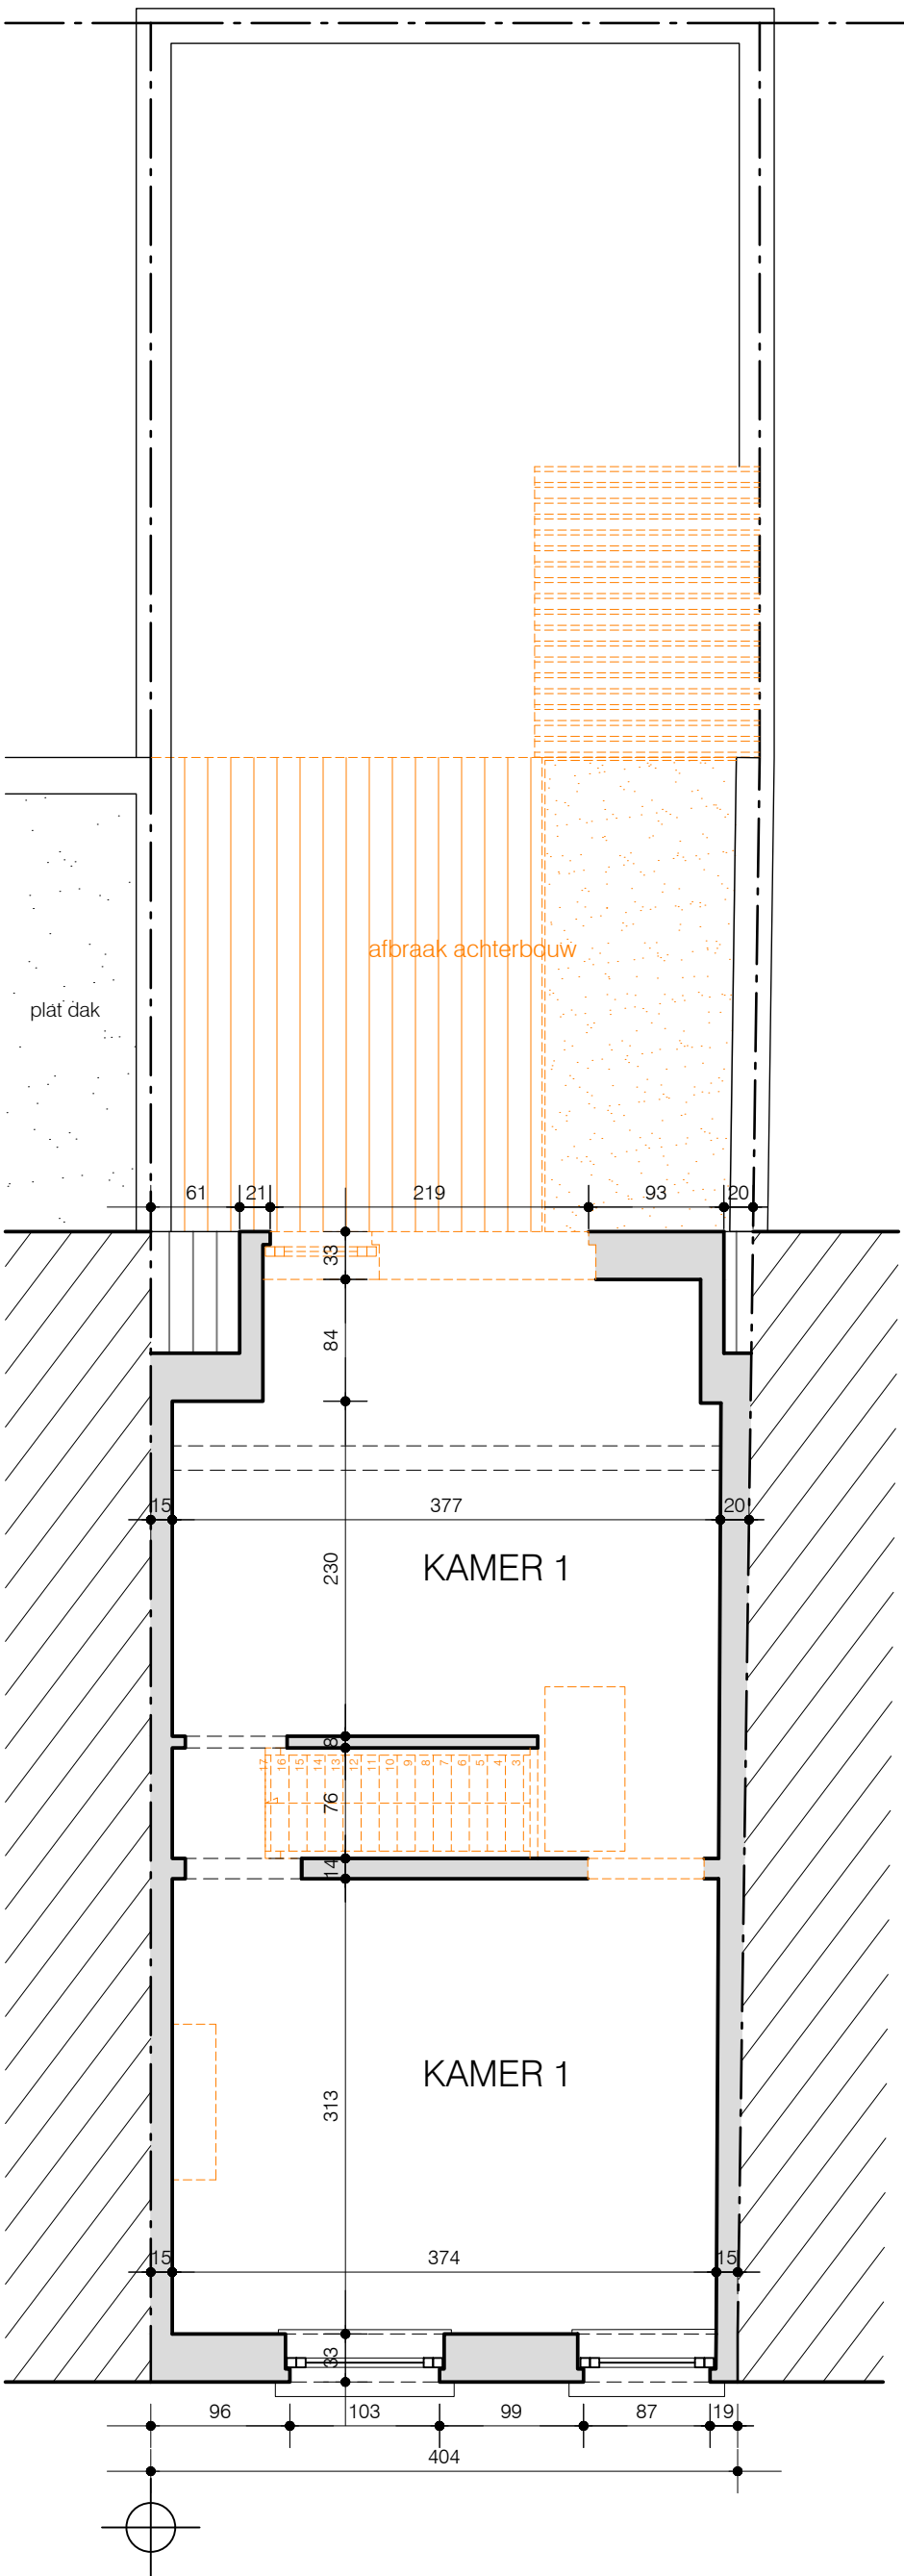

BESTAANDE TOESTAND - GRONDPLAN VERDIEP +1

schaal: 1/50
maatvoering in cm

