


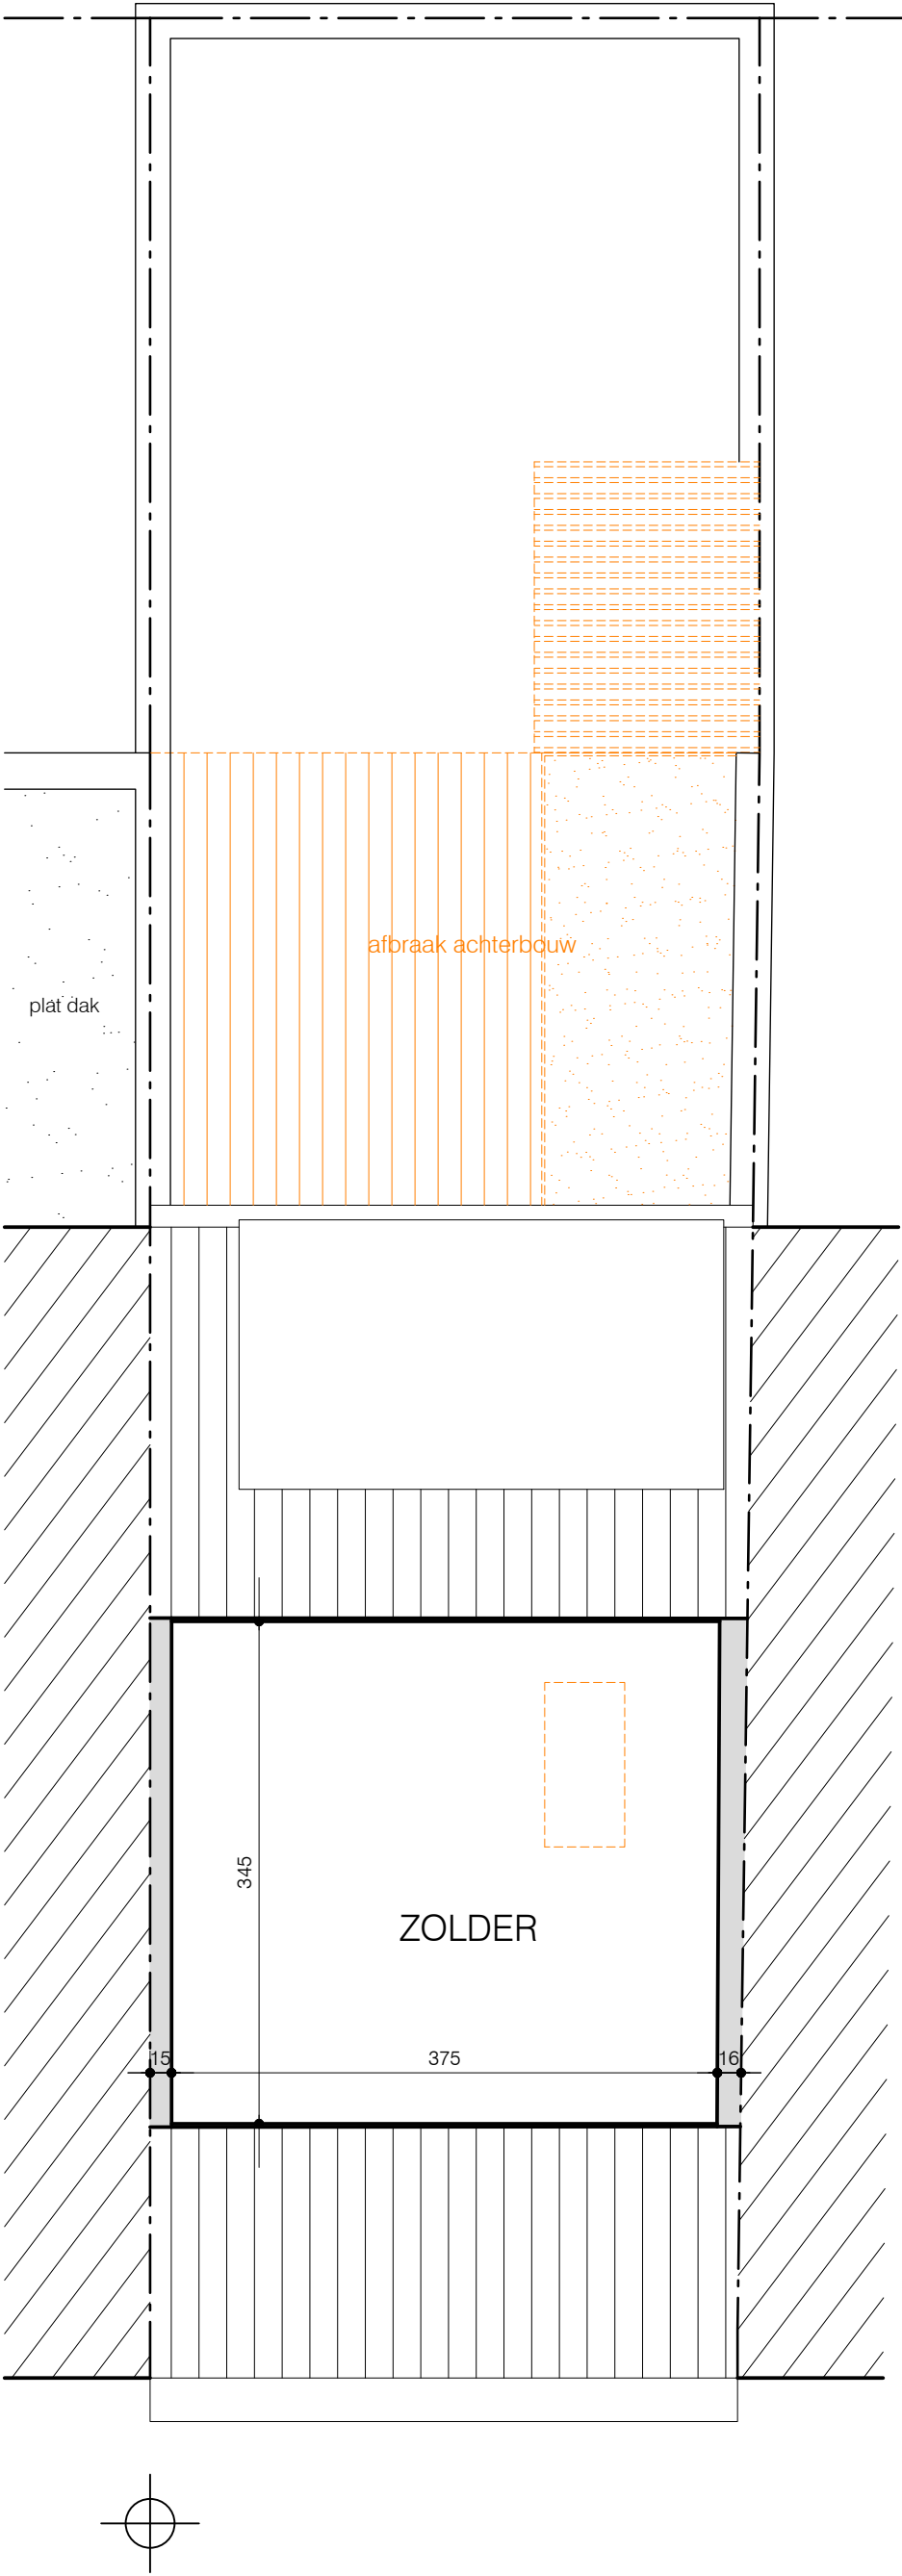

BESTAANDE TOESTAND - GRONDPLAN VERDIEP +2

schaal: 1/50

maatvoering in cm

