


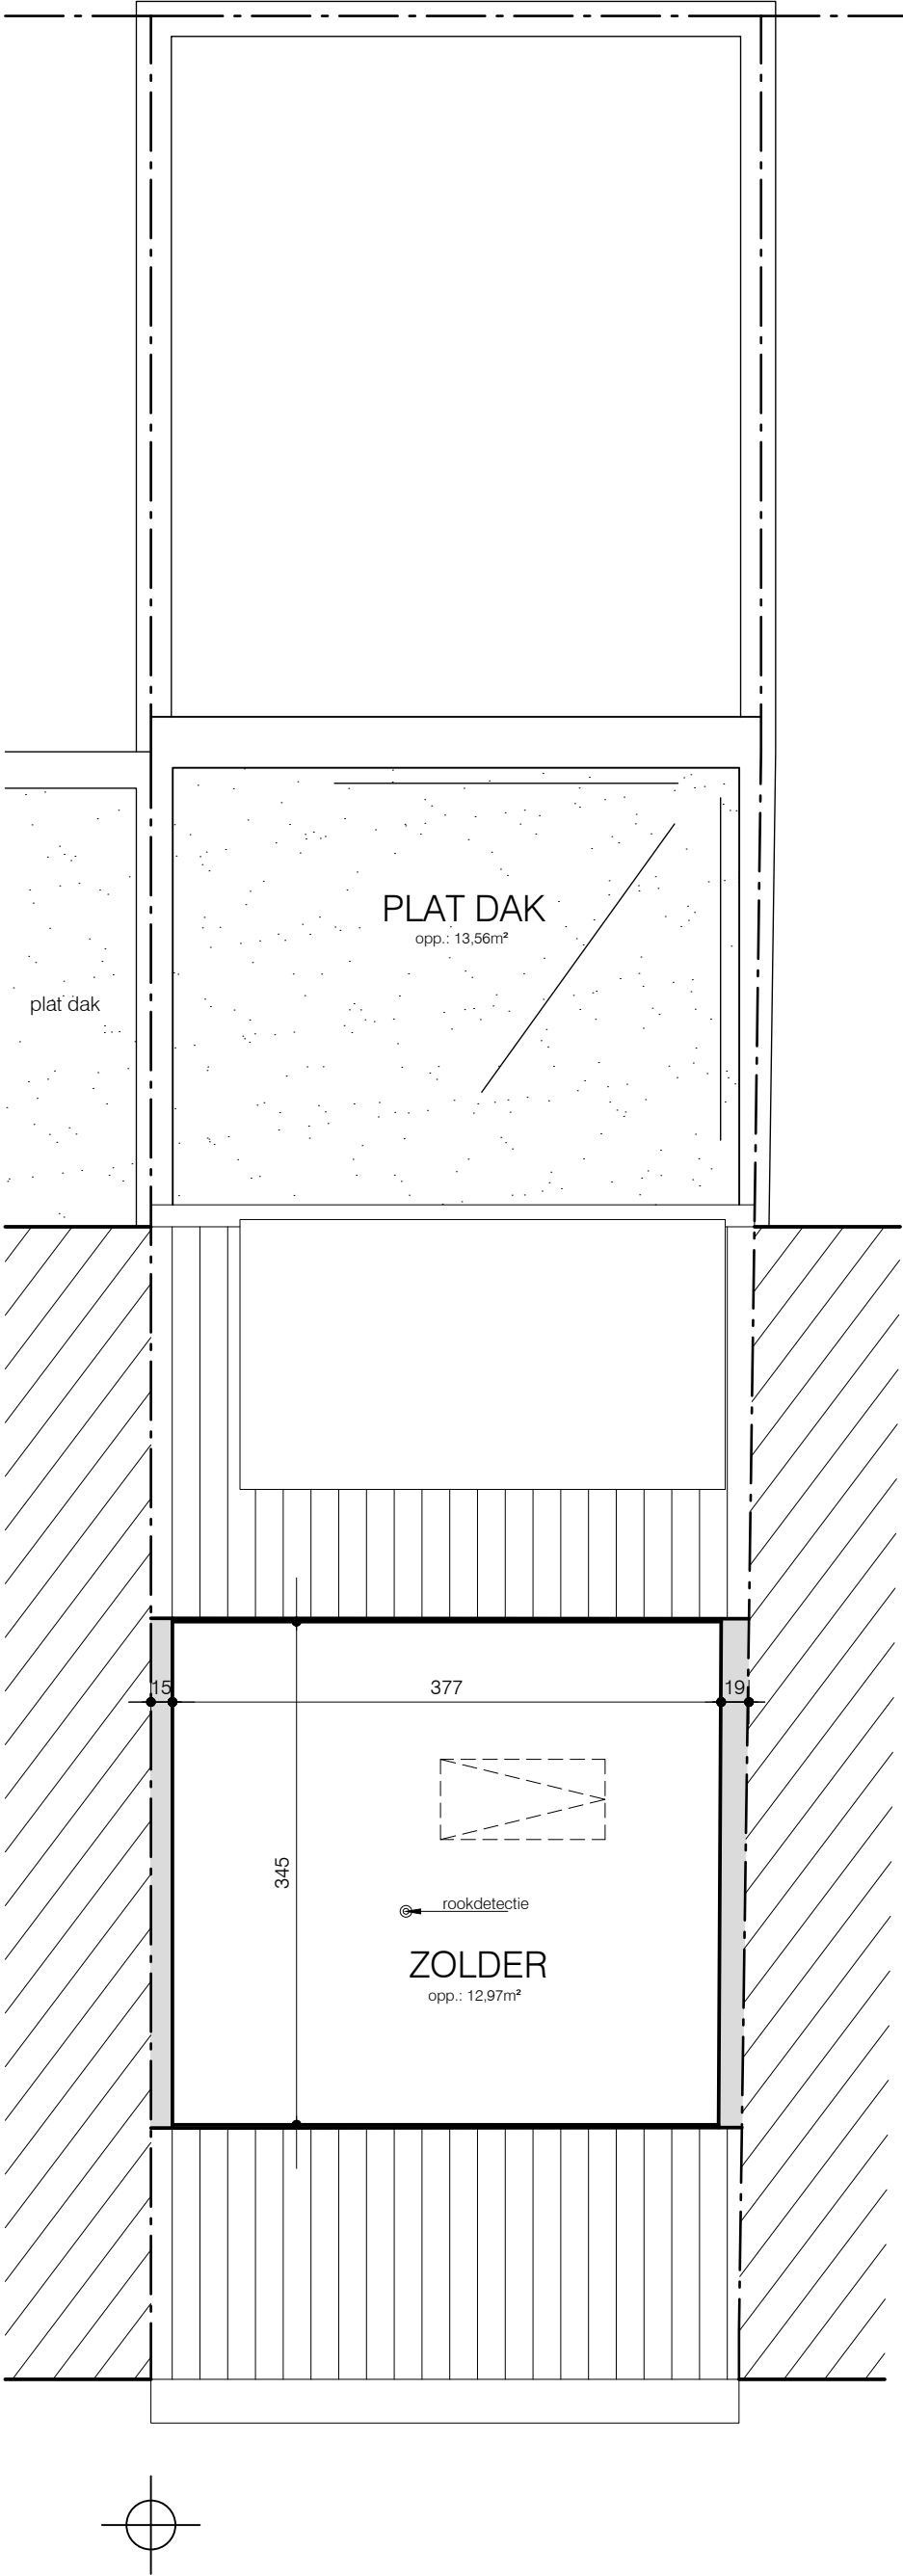

NIEUWE TOESTAND - GRONDPLAN VERDIEP +2
schaal: 1/50
maatvoering in cm

**ZIE BIJZONDERE
VOORWAARDE(N)**

