



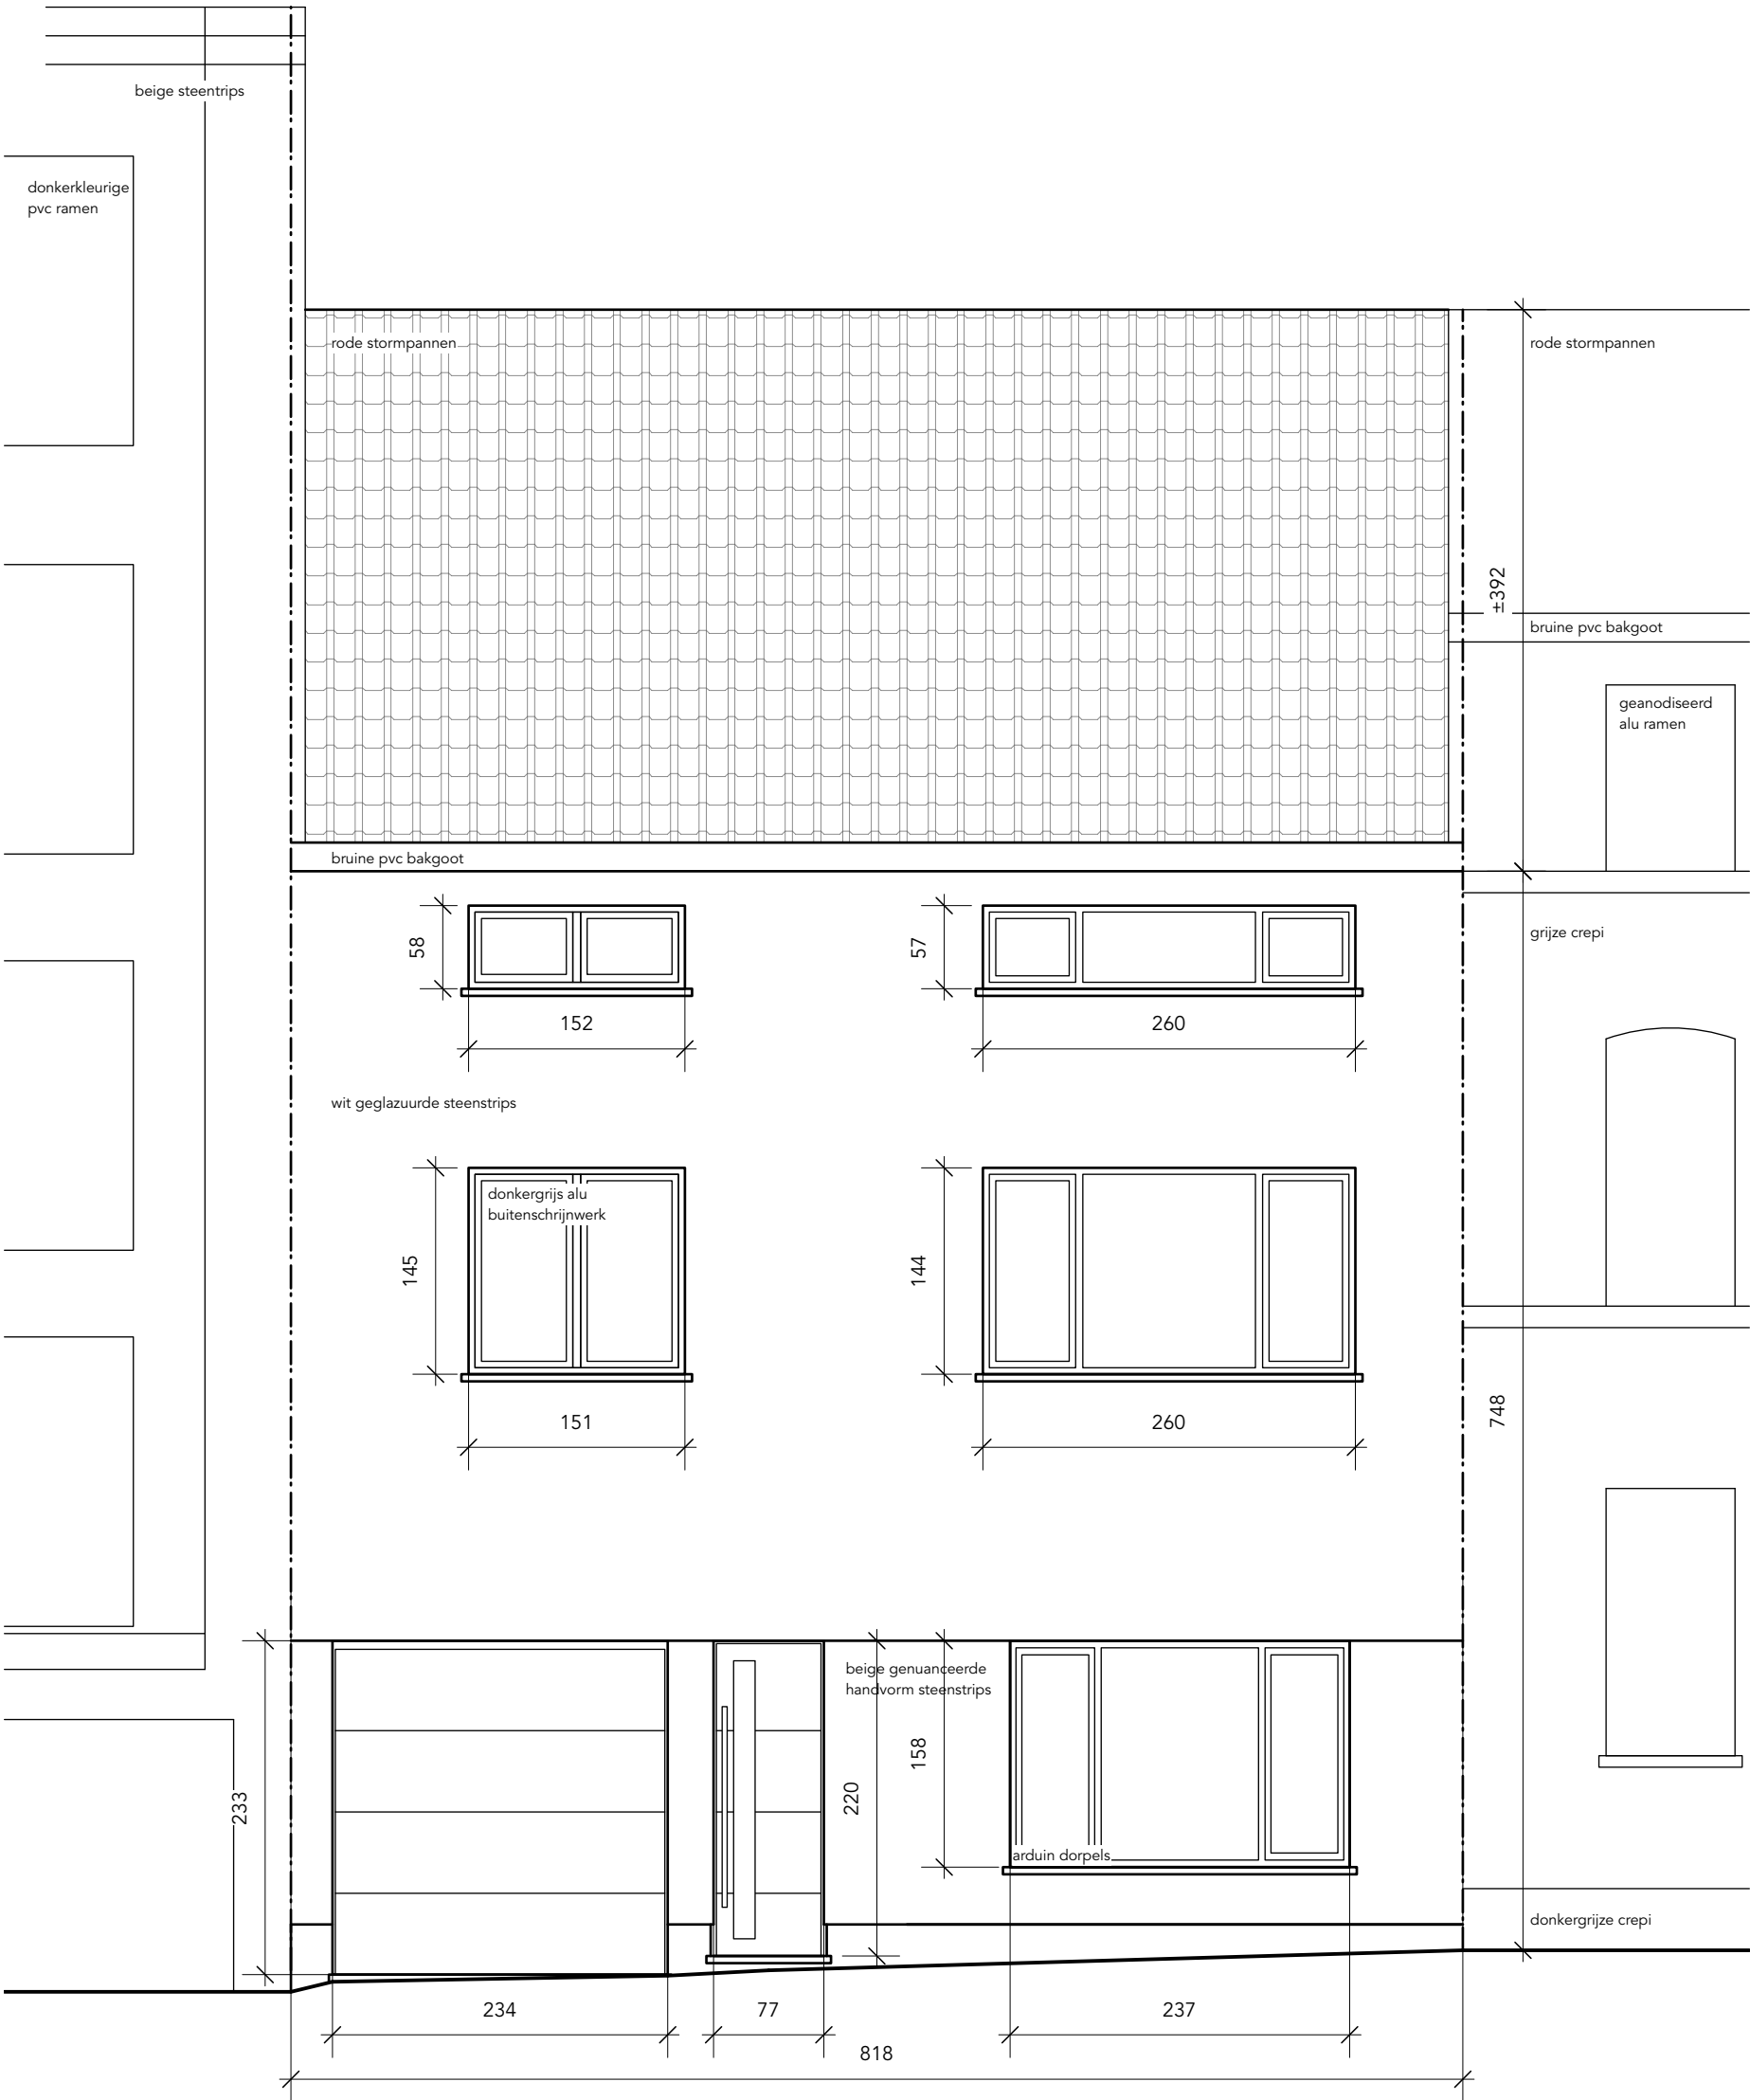

VOORGEVEL NR. 34
bestaande toestand

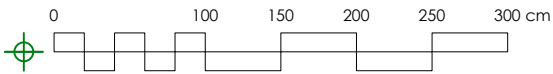

(1:50)