


**ZIE BIJZONDERE  
VOORWAARDE(N)**

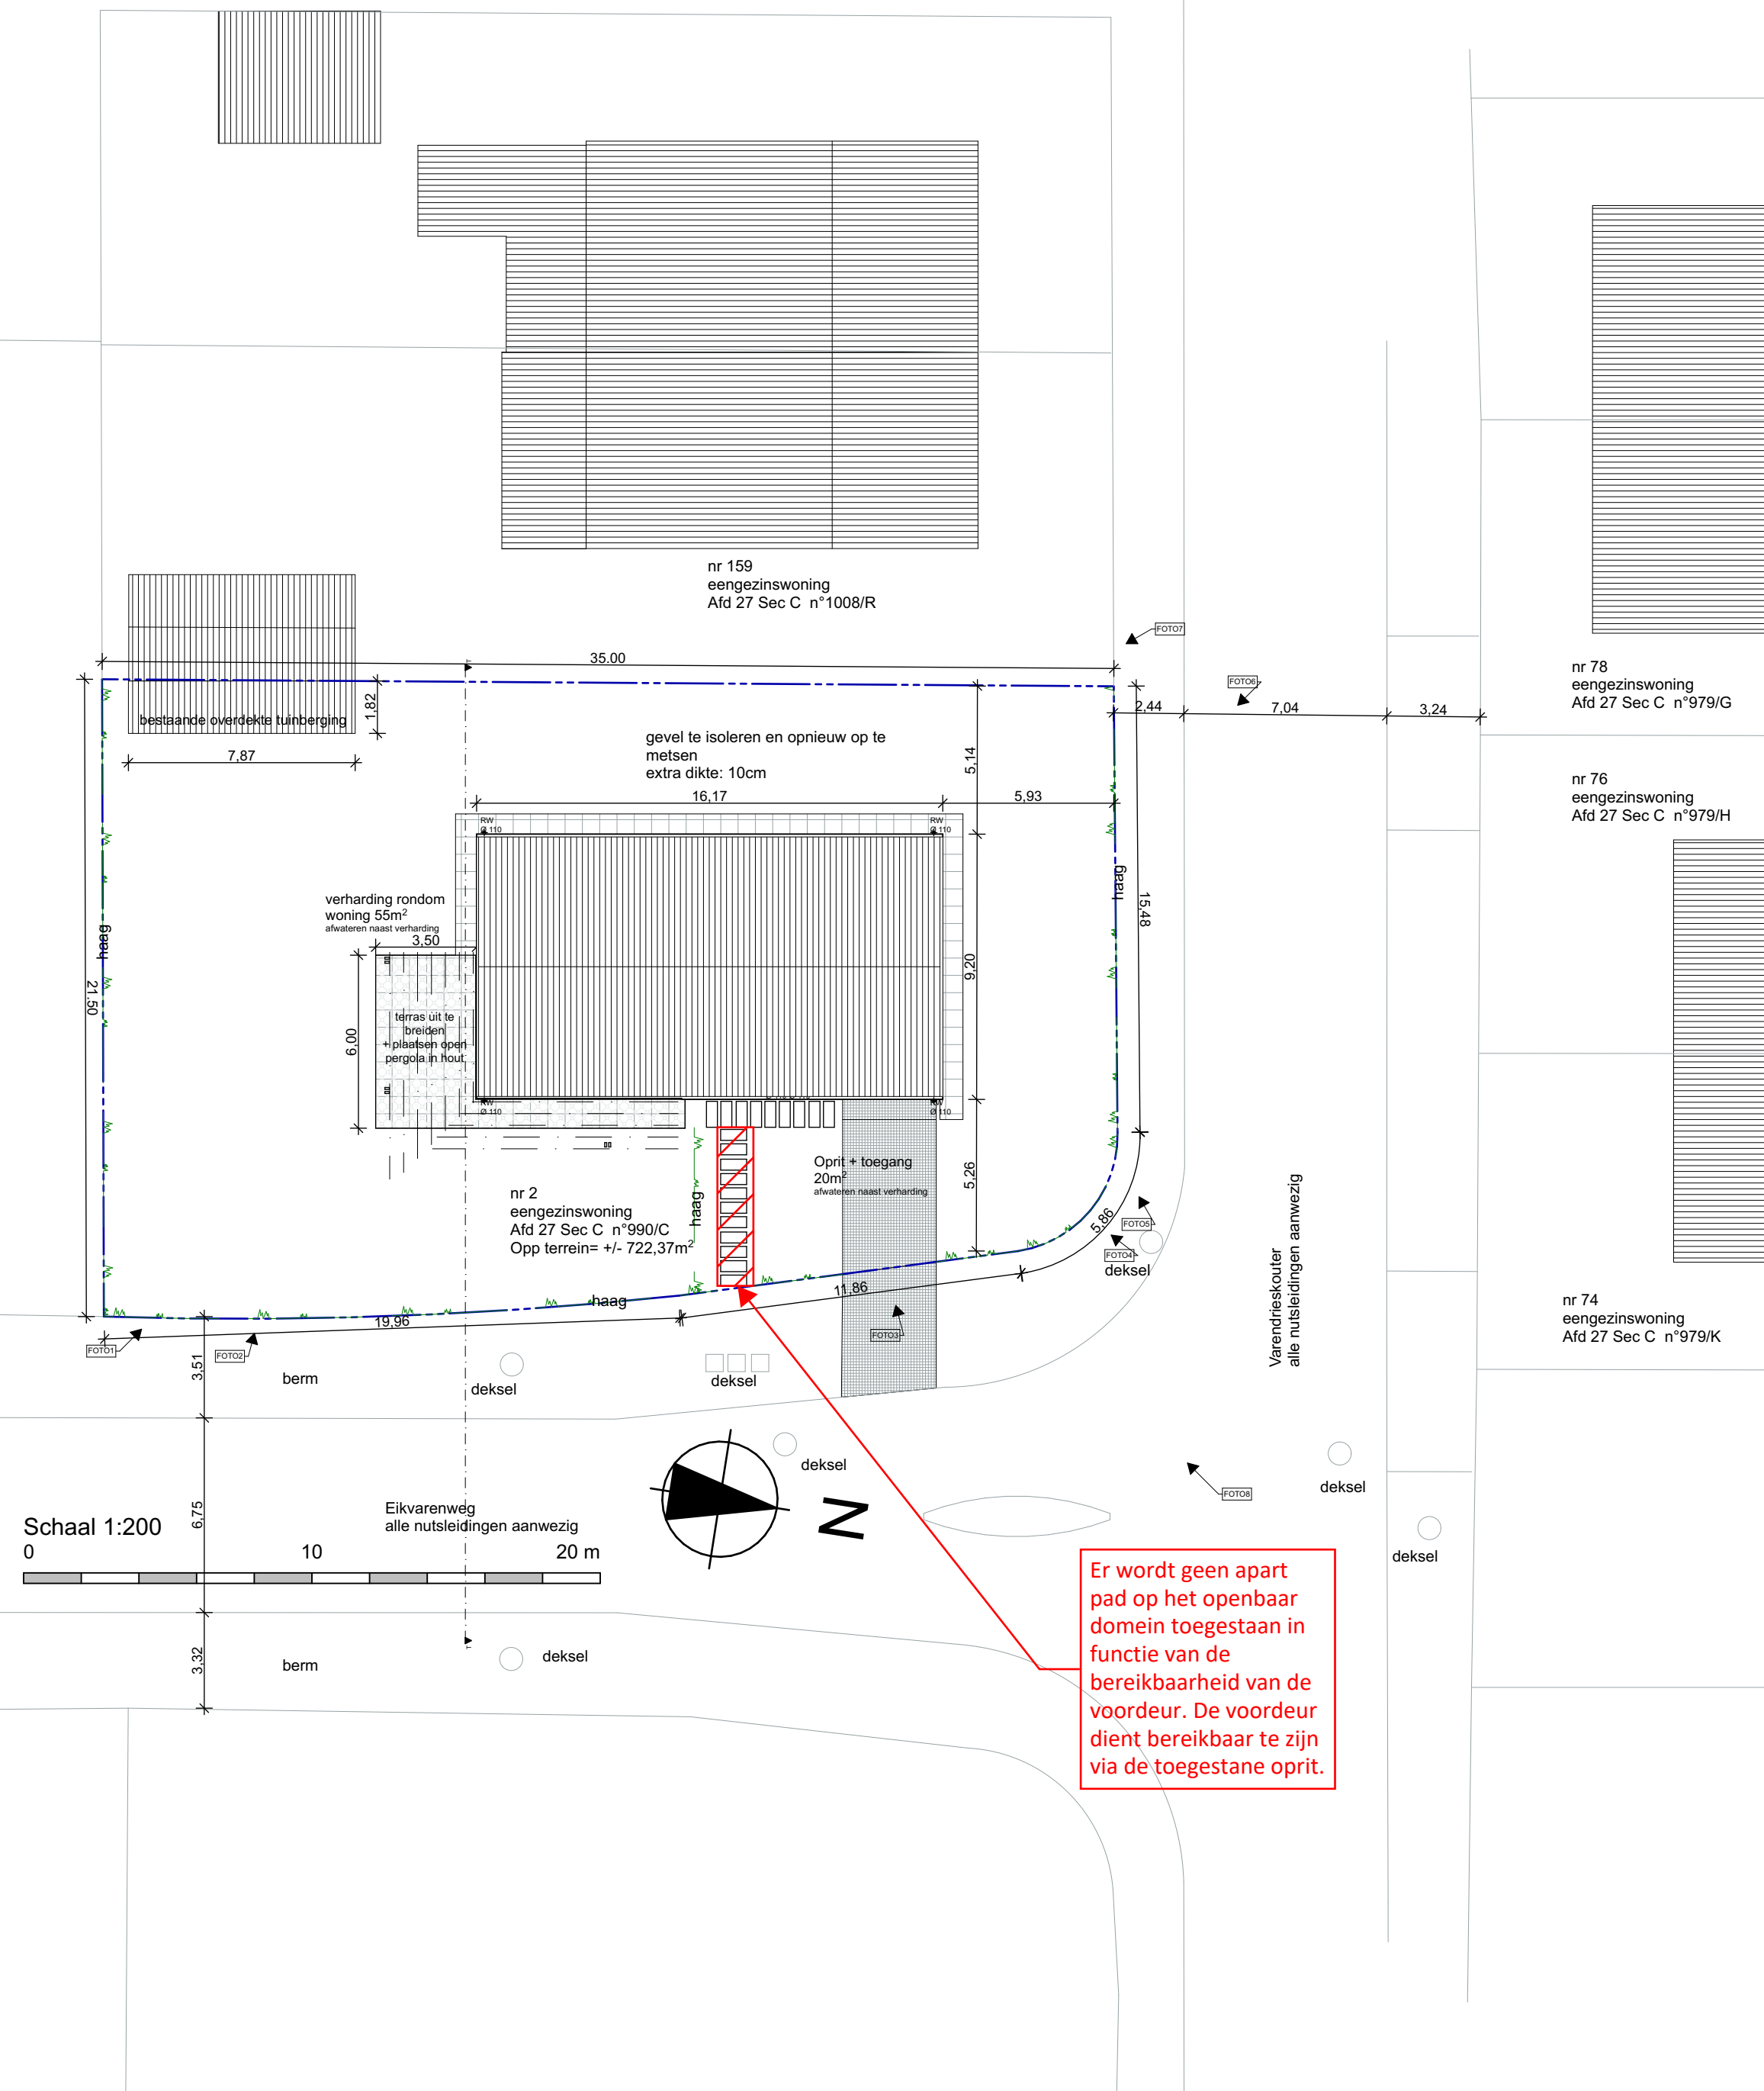

PROJECT : Gevel- en dakrenovatie van een vrijstaande woning.

LIGGING : Eikvarenweg 2  
GEMEENTE : 9031 Drongen  
PROVINCIE : Oost-Vlaanderen  
KADASTER : AFd. 27 - Sec. C - Perc. 990/C

ARCHITECT : G4A architecten bv

arch. Gerrit Stevens  
arch. Lanckriet Annelore

Brugsevaart 51  
9030 Mariakerke  
gsm: 0498/61 78 52  
mail: [info@g4a-architecten.be](mailto:info@g4a-architecten.be)

HANDTEKENING ARCHITECT :  
arch. Gerrit Stevens

**CLAS**  
architecten

**Go for Architecture**  
info@g4a.eu  
www.g4a.eu

[illegible]

Schaal: 1:200

Datum:  
15/12/2023

## I Inplantingsplan nieuw

2/21