


**ZIE BIJZONDERE
VOORWAARDE(N)**

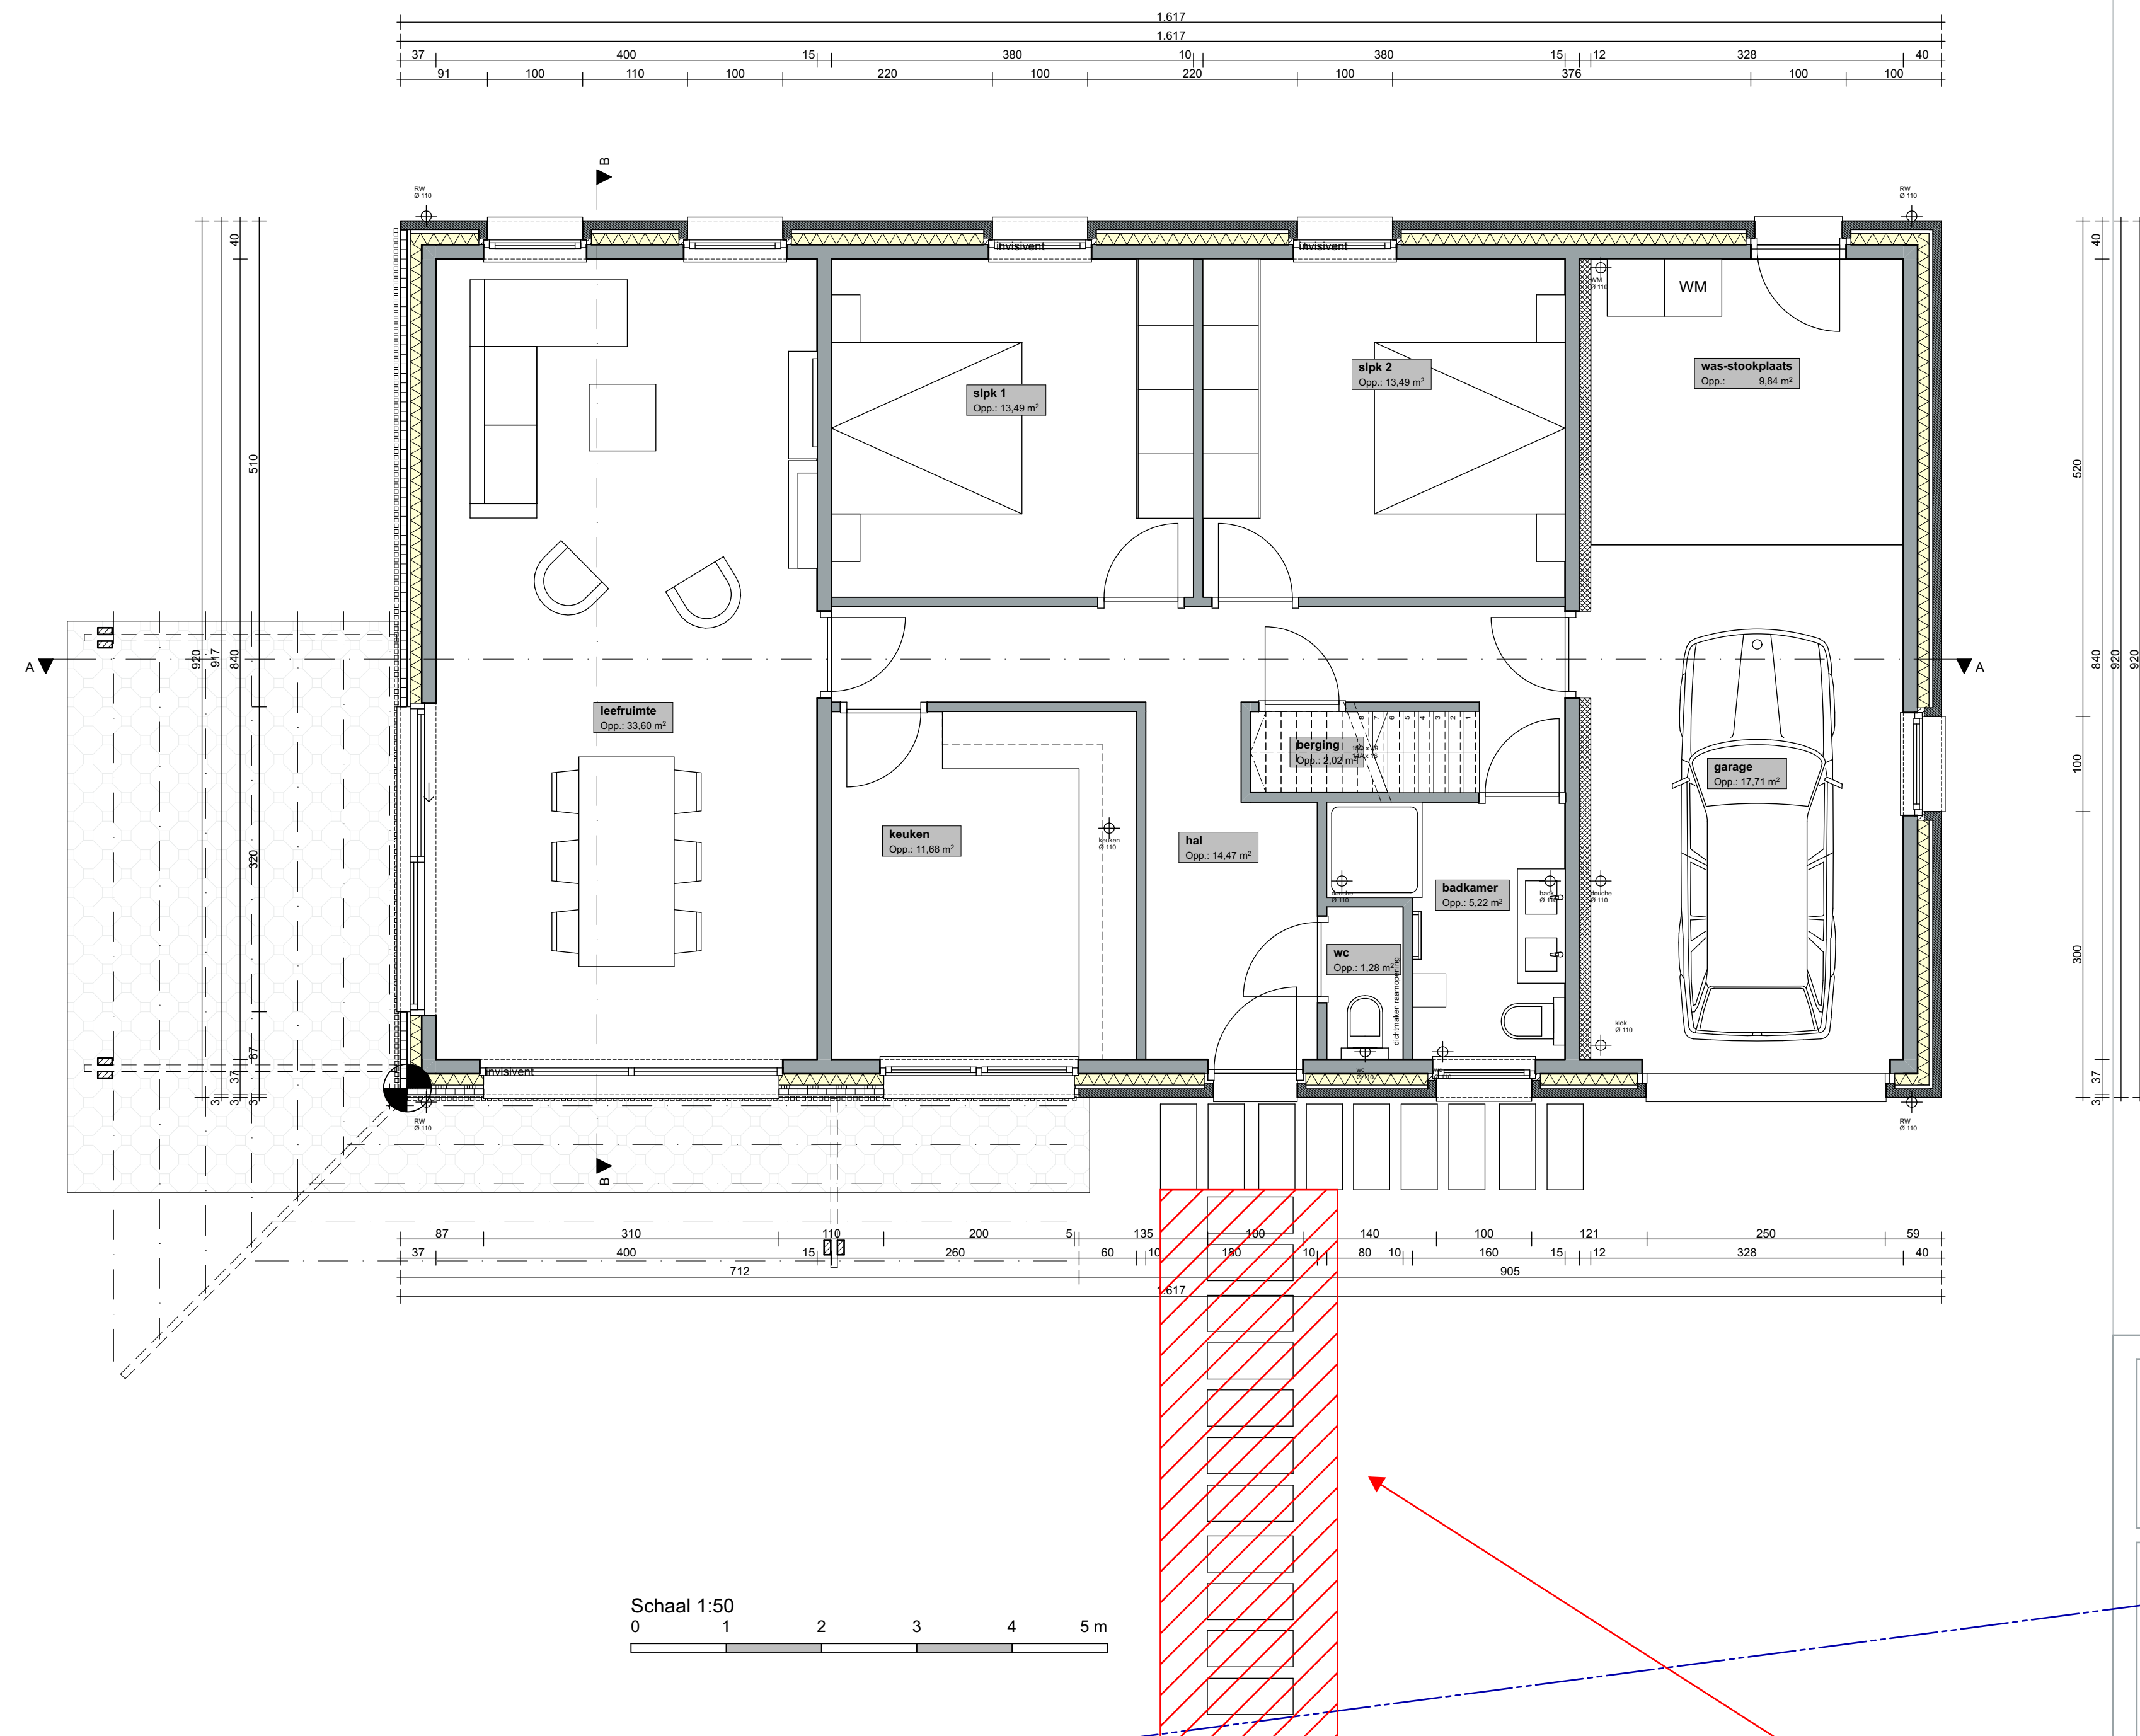

Er wordt geen apart pad op het openbaar domein toegestaan in functie van de bereikbaarheid van de voordeur. De voordeur dient bereikbaar te zijn via de toegestane oprit.

PROJECT : Gevel- en dakrenovatie van een vrijstaande woning.

LIGGING : Eikvarenweg 2
GEMEENTE : 9031 Drogenen
PROVINCIE : Oost-Vlaanderen
KADASTER : Afd. 27 - Sec. C - Perc. 990/C

ARCHITECT: G4A architecten bv

arch. Gerrit Stevens
arch. Lanckriet Annelore

Brugsevaart 51
9030 Mariakerke
gsm: 0498/61 78 52
mail: info@g4a-architecten.be

HANDTEKENING ARCHITECT :
arch. Gerrit Stevens

CLAS
architecten

Go for Architecture
info@g4a.eu
www.g4a.eu

[illegible]

Schaal: 1:50

Datum:
22/12/2023

P plannen nieuw

9/21