


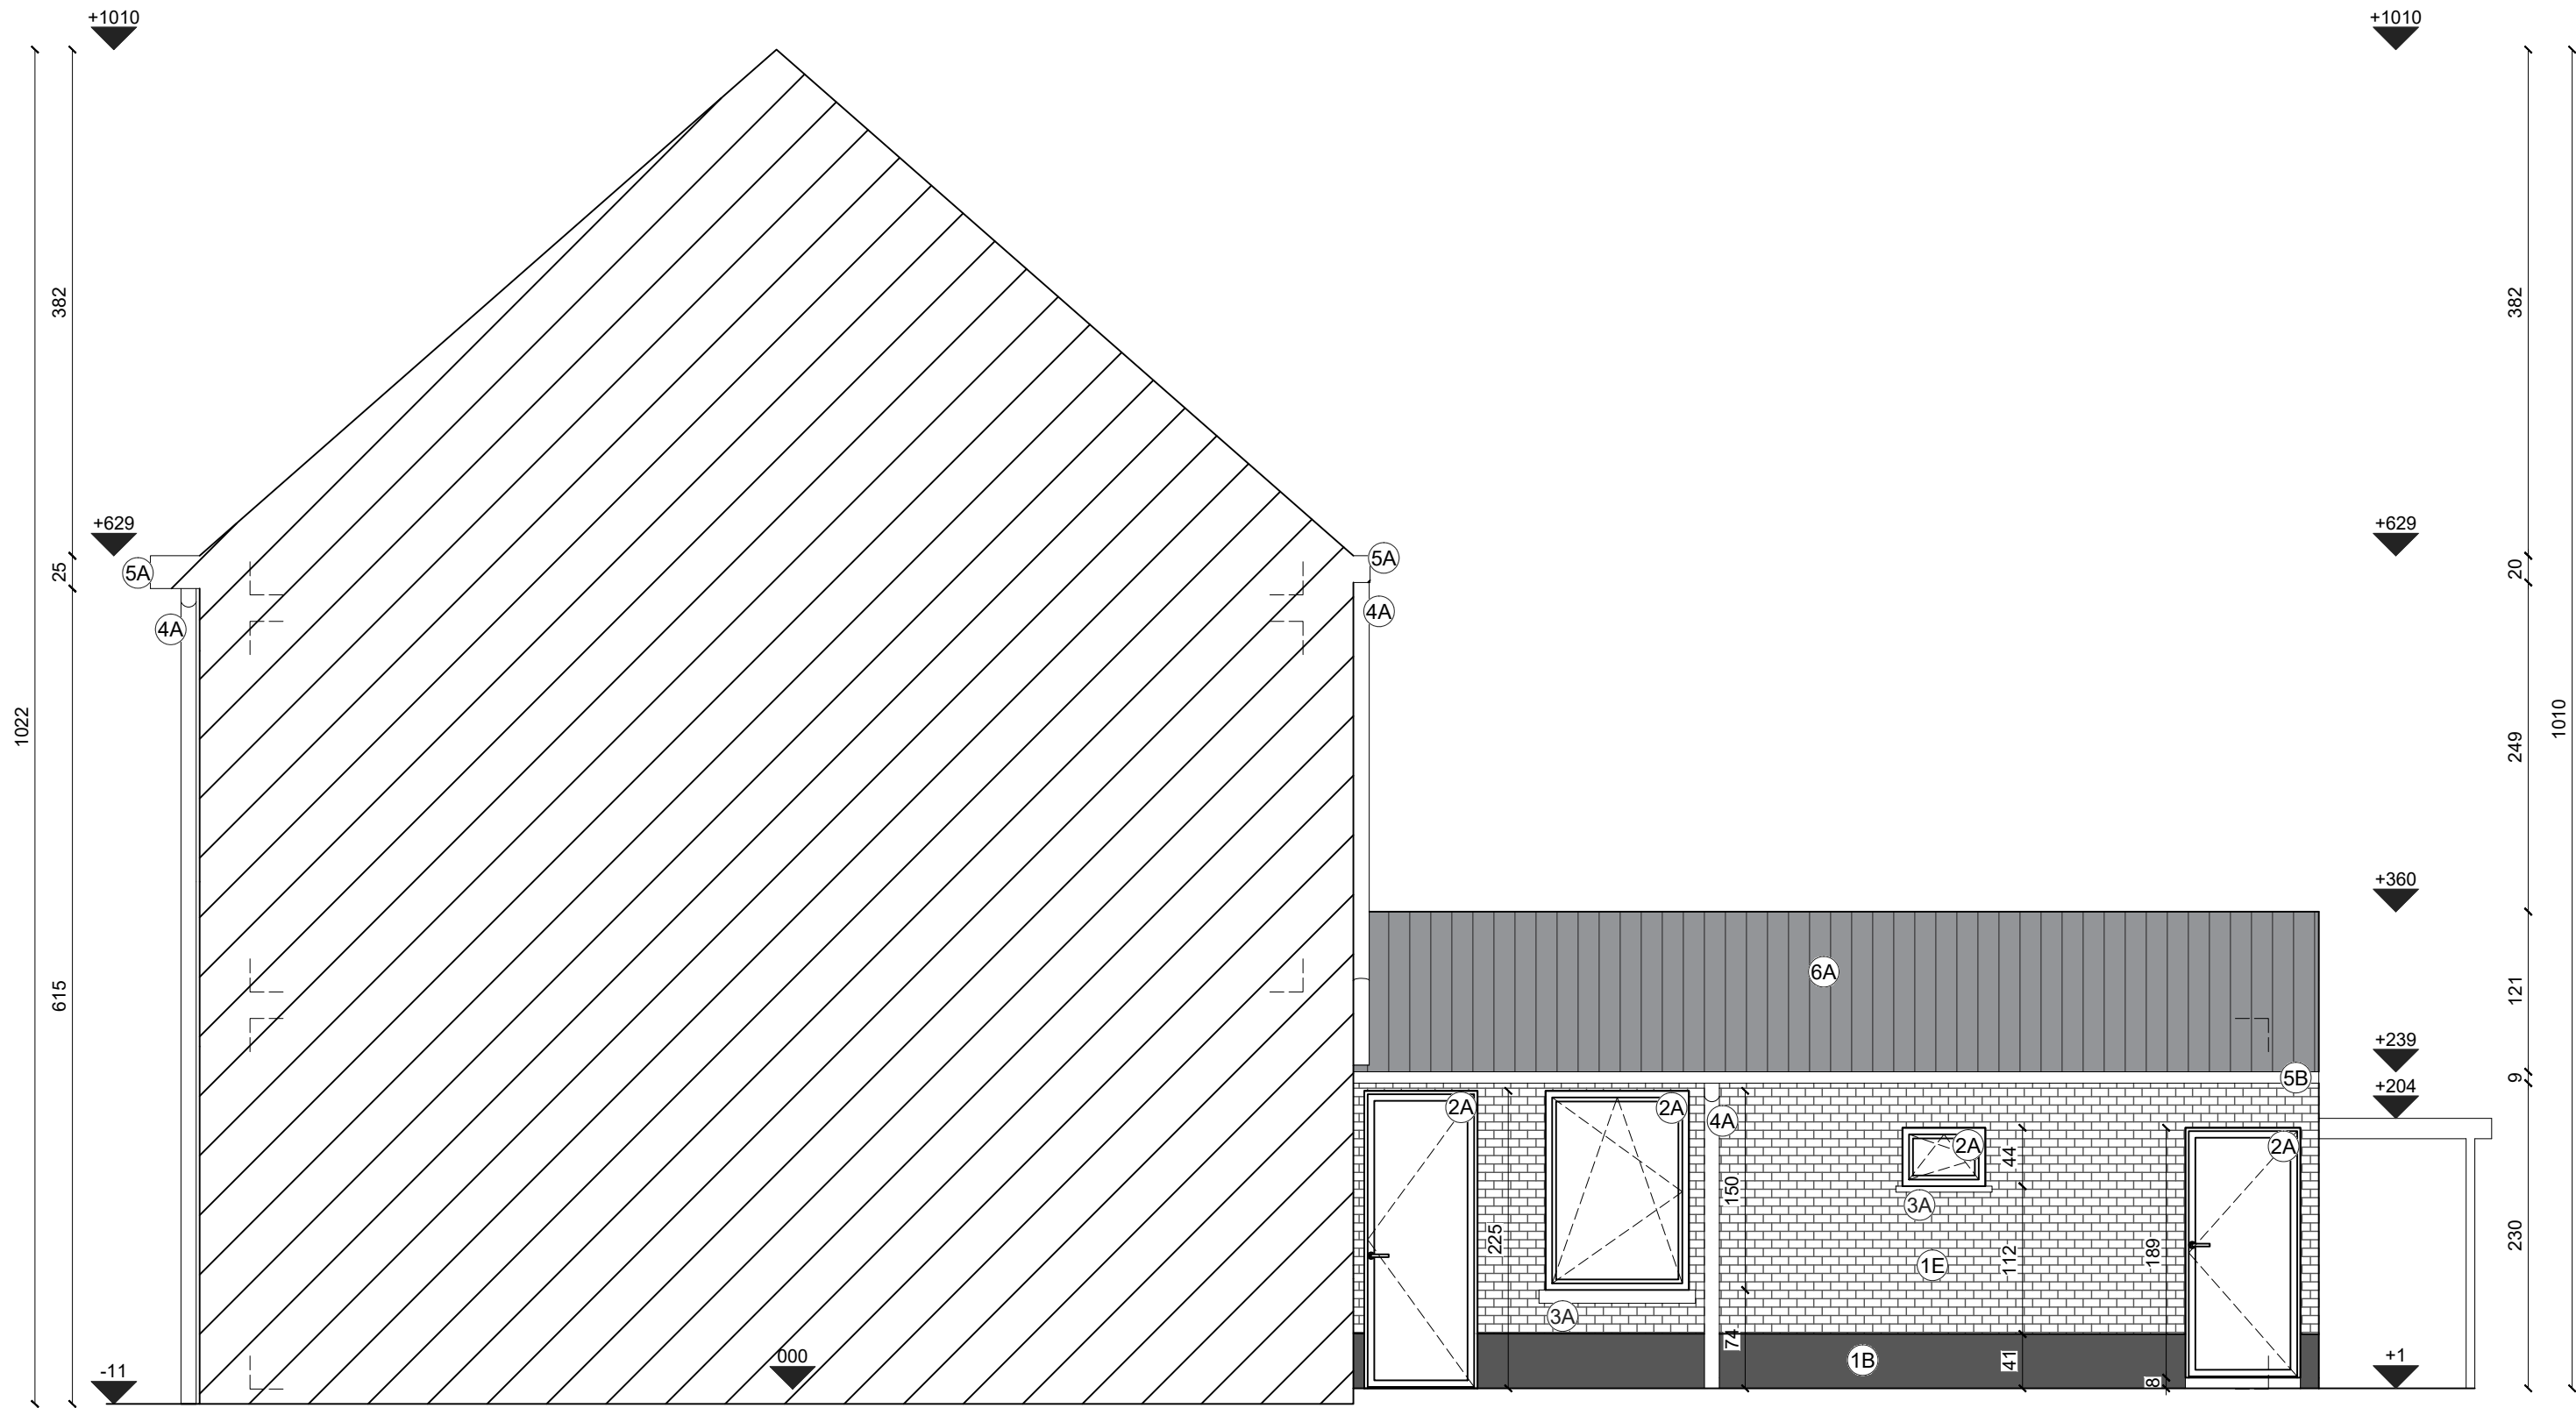

BESTAANDE TOESTAND: GEVEL RECHTS
schaal 1:50

