


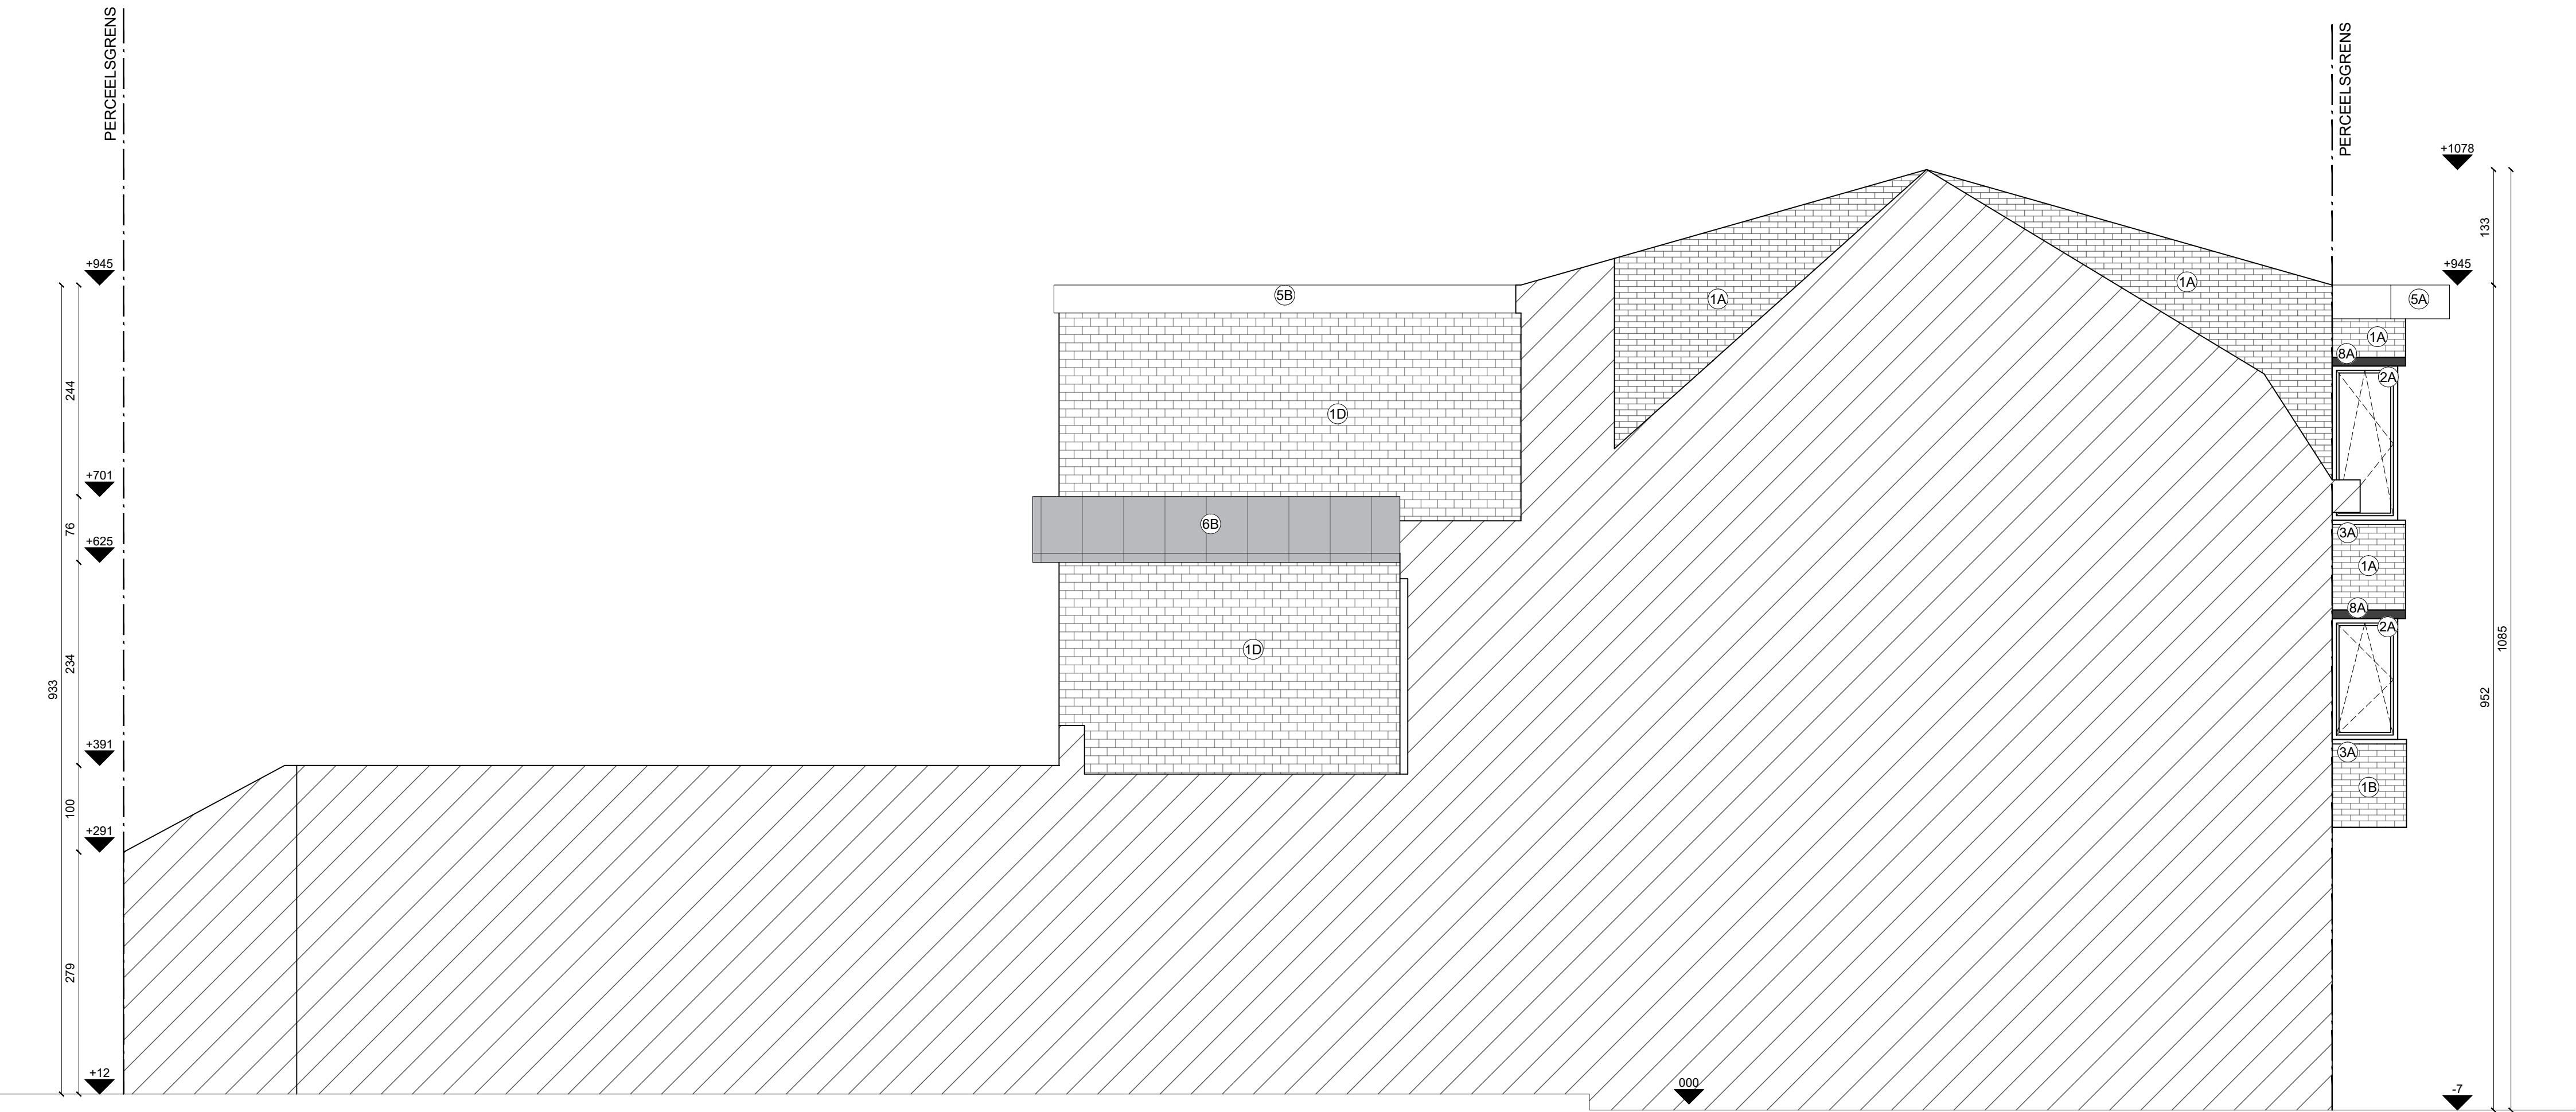

BESTAANDE TOESTAND: GEVEL LINKS
schaal 1:50

