ZIE BIJZONDERE VOORWAARDE(N)

Het dwarse lichtgevend reclamebord is uitgesloten van de vergunning

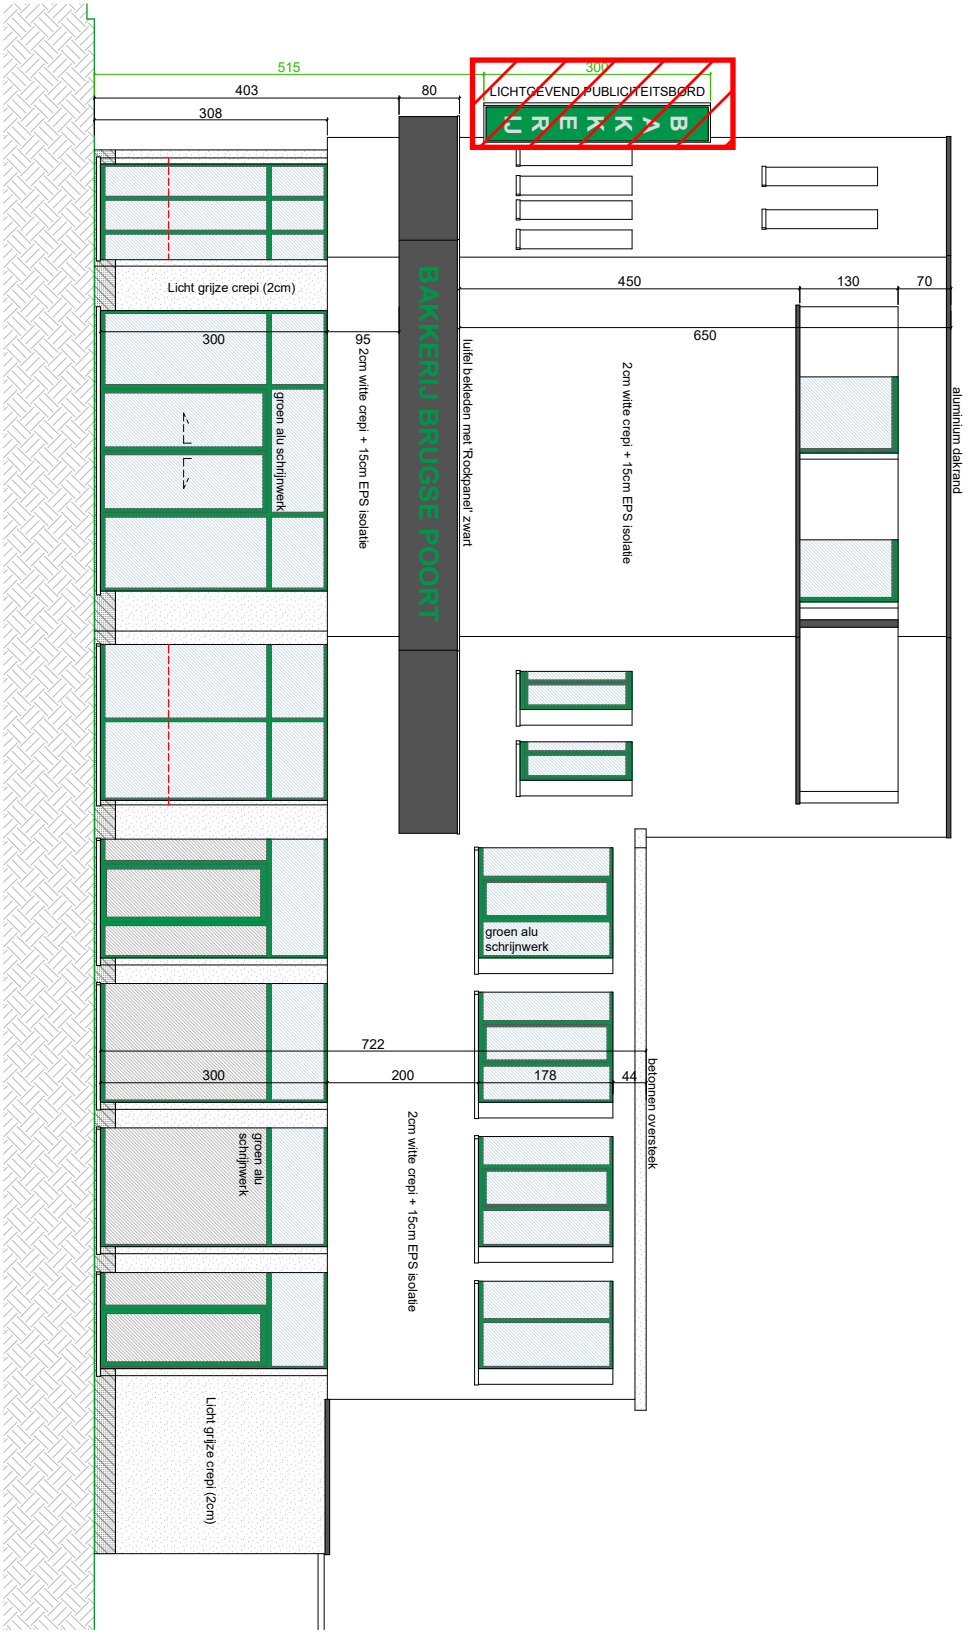

Nieuwe toestand
Voorgevel hoek Bevrijdingslaan/Kiekenstraat

0m 2m 4m 6m
SCHAAL 1:100

A4