


Kad. 13T
124d

Kad. 13T 121d

BESTAANDE BOOGLOODS - ACHTERLIGGEND PERCEEL
oppervlakte ca. 15x11 m (ca. 165 m²)
OPSLAG VAN ELEKTRISCH MATERIAAL (loods gehuurd door EQUANS)
EIGENDOM VAN RECHTERBUUR
max. hoogte ca. 5m

SCHUIFPOORT NAAR
TERREIN EQUANS
INCL. BRANDWEERSLEUTEL

VRIJE OPRIJT NAAR TERREIN EQUANS
VRIJE TOEGANG VOOR BRANDWEER
VERHARDING IN GEBOKEN STEENSLAG

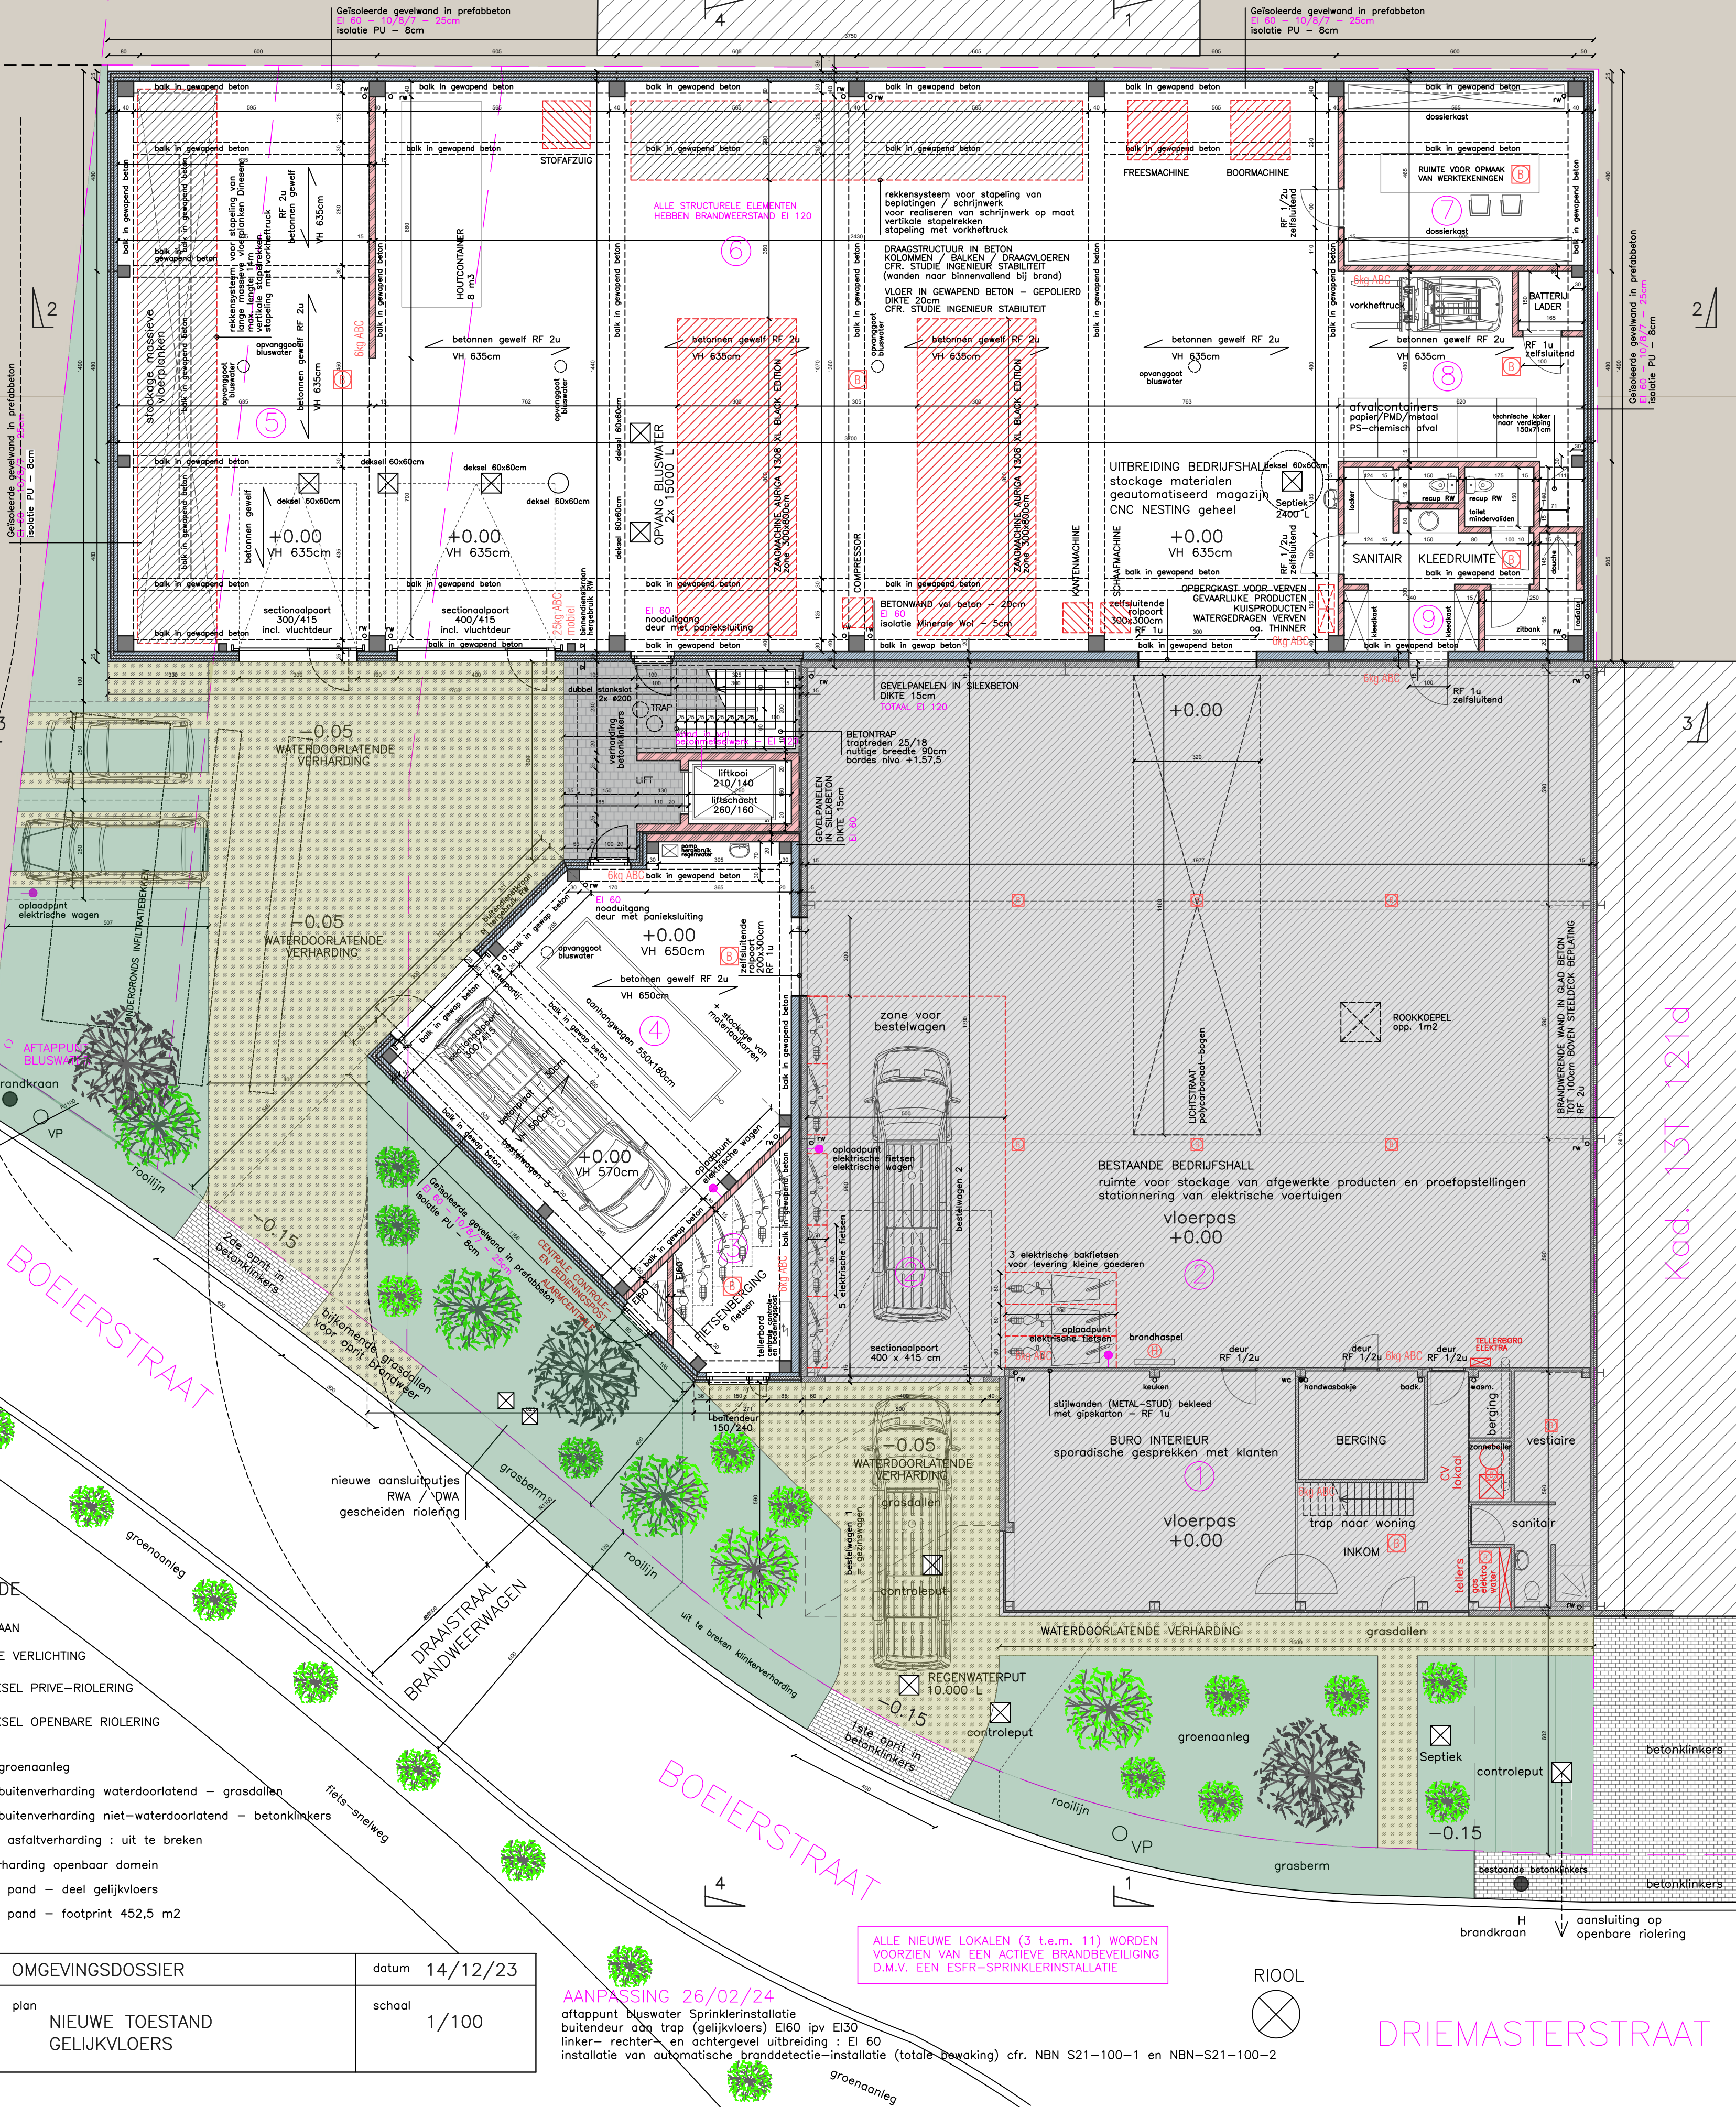

LEGENDE

- H ● BRANDKRAAN
- VP ○ OPENBARE VERLICHTING
- ⊠ RIOOLDEKSEL PRIVE-RIOLERING
- ⊗ RIOOLDEKSEL OPENBARE RIOLERING

- nieuw : groenaanleg
- nieuw : buitenverharding waterdoorlatend - grasdallen
- nieuw : buitenverharding niet-waterdoorlatend - betonklinkers
- bestaand asfaltverharding : uit te breken
- klinkerverharding openbaar domein
- bestaand pand - deel gelijkvloers
- bestaand pand - footprint 452,5 m²

dossier DRIEMASTER	OMGEVINGSDOSSIER	datum 14/12/23
plannummer P_N_01	plan NIEUWE TOESTAND GELIJKVLOERS	schaal 1/100

AANPASSING 26/02/24

aftappunt buswater Sprinklerinstallatie
buitendeur aan trap (gelijkvloers) EI60 ipv EI30
linker- rechter en achtergevel uitbreiding : EI 60
installatie van automatische branddetectie-installatie (totale bewaking) cfr. NBN S21-100-1 en NBN-S21-100-2

ALLE NIEUWE LOKALEN (3 t.e.m. 11) WORDEN
VOORZIEN VAN EEN ACTIEVE BRANDBEVEILIGING
D.M.V. EEN ESFR-SPRINKLERINSTALLATIE

DRIEMASTERSTRAAT