a r c h i t e c t e n b u r e a u
g i o v a n n i  d e c l e r c q

Hundelgemsesteenweg 3 bus 8
9820 MERELBEKE

giovanni@dvdarchitecten.be
GSM : 0476/30.80.59

**ZIE BIJZONDERE VOORWAARDE(N)**

NOORD

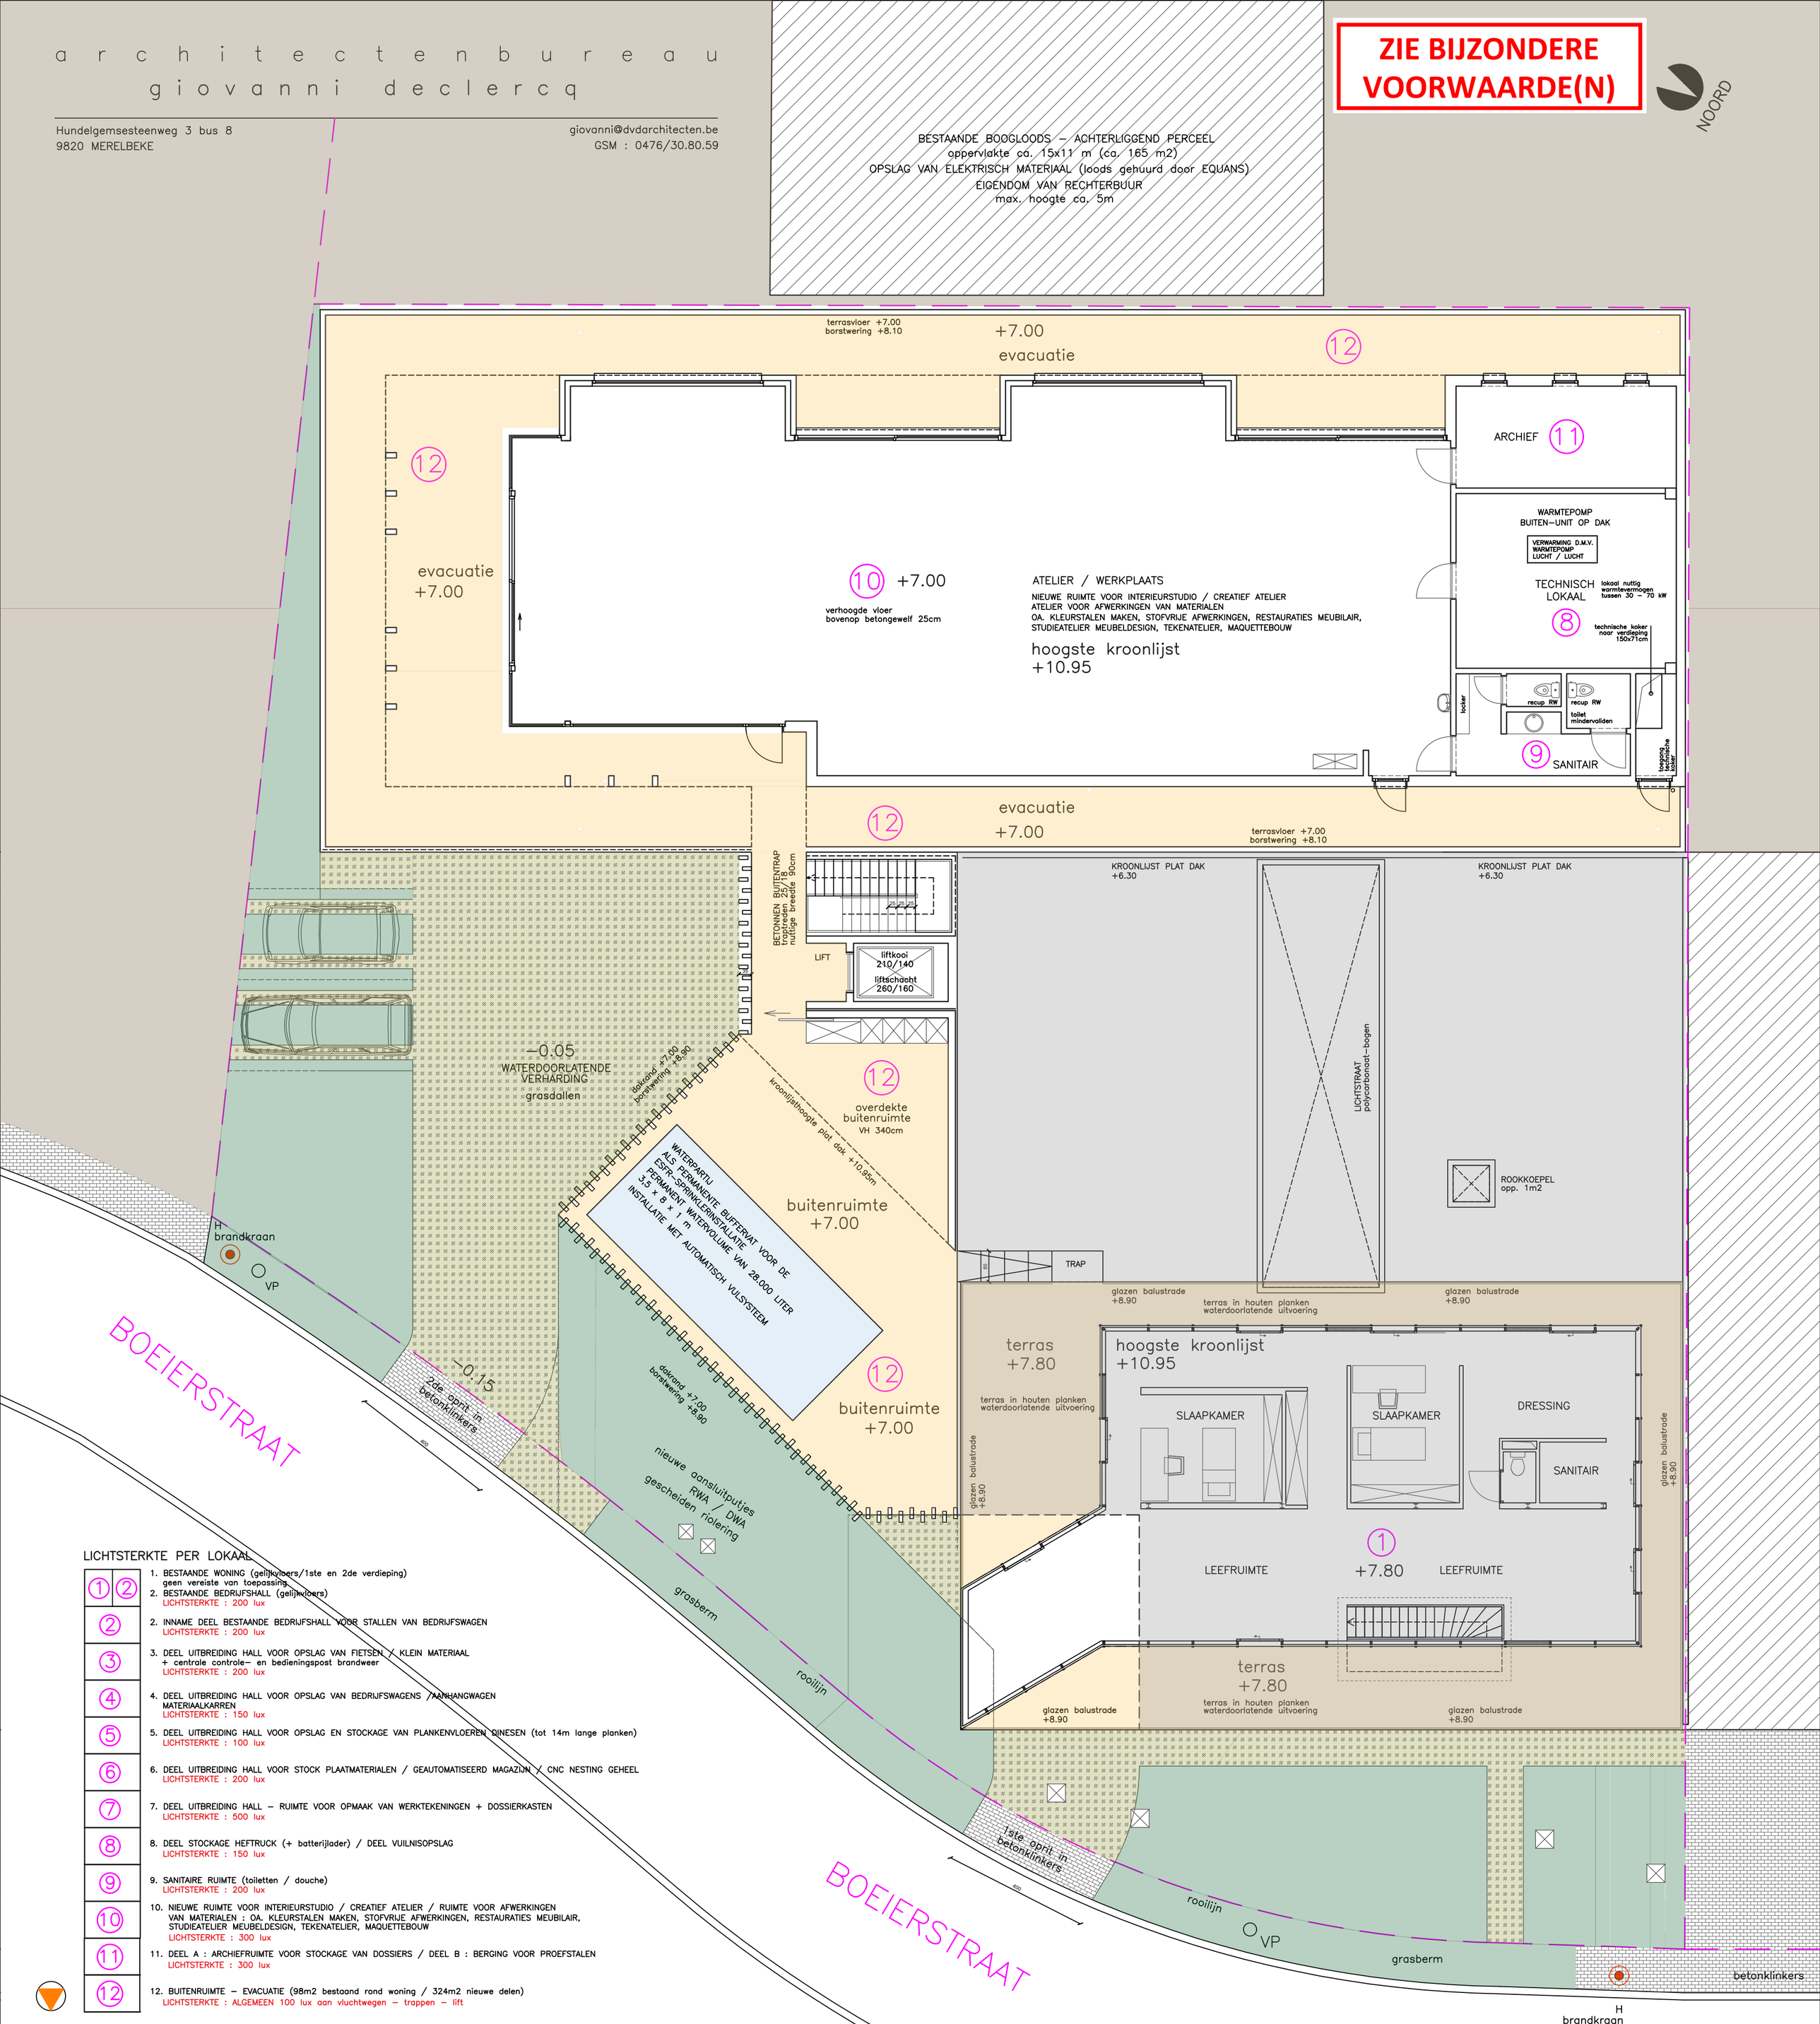


## LICHTSTERKTE PER LOKAAL

| | |
|---|---|
| 1 2 | 1. BESTAANDE WONING (gelijkvloers/1ste en 2de verdieping) geen vereiste van toepassing<br>2. BESTAANDE BEDRIJFSHALL (gelijkvloers) LICHTSTERKTE : 200 lux |
| 2 | 2. INNAME DEEL BESTAANDE BEDRIJFSHALL VOOR STALLEN VAN BEDRIJFSWAGEN LICHTSTERKTE : 200 lux |
| 3 | 3. DEEL UITBREIDING HALL VOOR OPSLAG VAN FIETSEN / KLEIN MATERIAAL + centrale controle– en bedieningspost brandweer LICHTSTERKTE : 200 lux |
| 4 | 4. DEEL UITBREIDING HALL VOOR OPSLAG VAN BEDRIJFSWAGENS /AANHANGWAGEN MATERIAALKARREN LICHTSTERKTE : 150 lux |
| 5 | 5. DEEL UITBREIDING HALL VOOR OPSLAG EN STOCKAGE VAN PLANKENVLOEREN DINESEN (tot 14m lange planken) LICHTSTERKTE : 100 lux |
| 6 | 6. DEEL UITBREIDING HALL VOOR STOCK PLAATMATERIALEN / GEAUTOMATISEERD MAGAZIJN / CNC NESTING GEHEEL LICHTSTERKTE : 200 lux |
| 7 | 7. DEEL UITBREIDING HALL – RUIMTE VOOR OPMAAK VAN WERKTEKENINGEN + DOSSIERKASTEN LICHTSTERKTE : 500 lux |
| 8 | 8. DEEL STOCKAGE HEFTRUCK (+ batterijlader) / DEEL VUILNISOPSLAG LICHTSTERKTE : 150 lux |
| 9 | 9. SANITAIRE RUIMTE (toiletten / douche) LICHTSTERKTE : 200 lux |
| 10 | 10. NIEUWE RUIMTE VOOR INTERIEURSTUDIO / CREATIEF ATELIER / RUIMTE VOOR AFWERKINGEN VAN MATERIALEN : OA. KLEURSTALEN MAKEN, STOFVRIJE AFWERKINGEN, RESTAURATIES MEUBILAIR, STUDIEATELIER MEUBELDESIGN, TEKENATELIER, MAQUETTEBOUW LICHTSTERKTE : 300 lux |
| 11 | 11. DEEL A : ARCHIEFRUIMTE VOOR STOCKAGE VAN DOSSIERS / DEEL B : BERGING VOOR PROEFSTALEN LICHTSTERKTE : 300 lux |
| 12 | 12. BUITENRUIMTE – EVACUATIE (98m2 bestaand rond woning / 324m2 nieuwe delen) LICHTSTERKTE : ALGEMEEN 100 lux aan vluchtwegen – trappen – lift |

| | | |
|---|---|---|
| dossier DRIEMASTER | OMGEVINGSDOSSIER | datum 14/12/23 |
| plannummer P_N_02_L | plan LICHTSTUDIE NIEUWE TOESTAND – SCHEMA DAKVERDIEPING | schaal 1/100 |