a r c h i t e c t e n b u r e a u
g i o v a n n i d e c l e r c q

Hundelgemsesteenweg 3 bus 8
9820 MERELBEKE

giovanni@dvdarchitecten.be
GSM : 0476/30.80.59

ZIE BIJZONDERE VOORWAARDE(N)

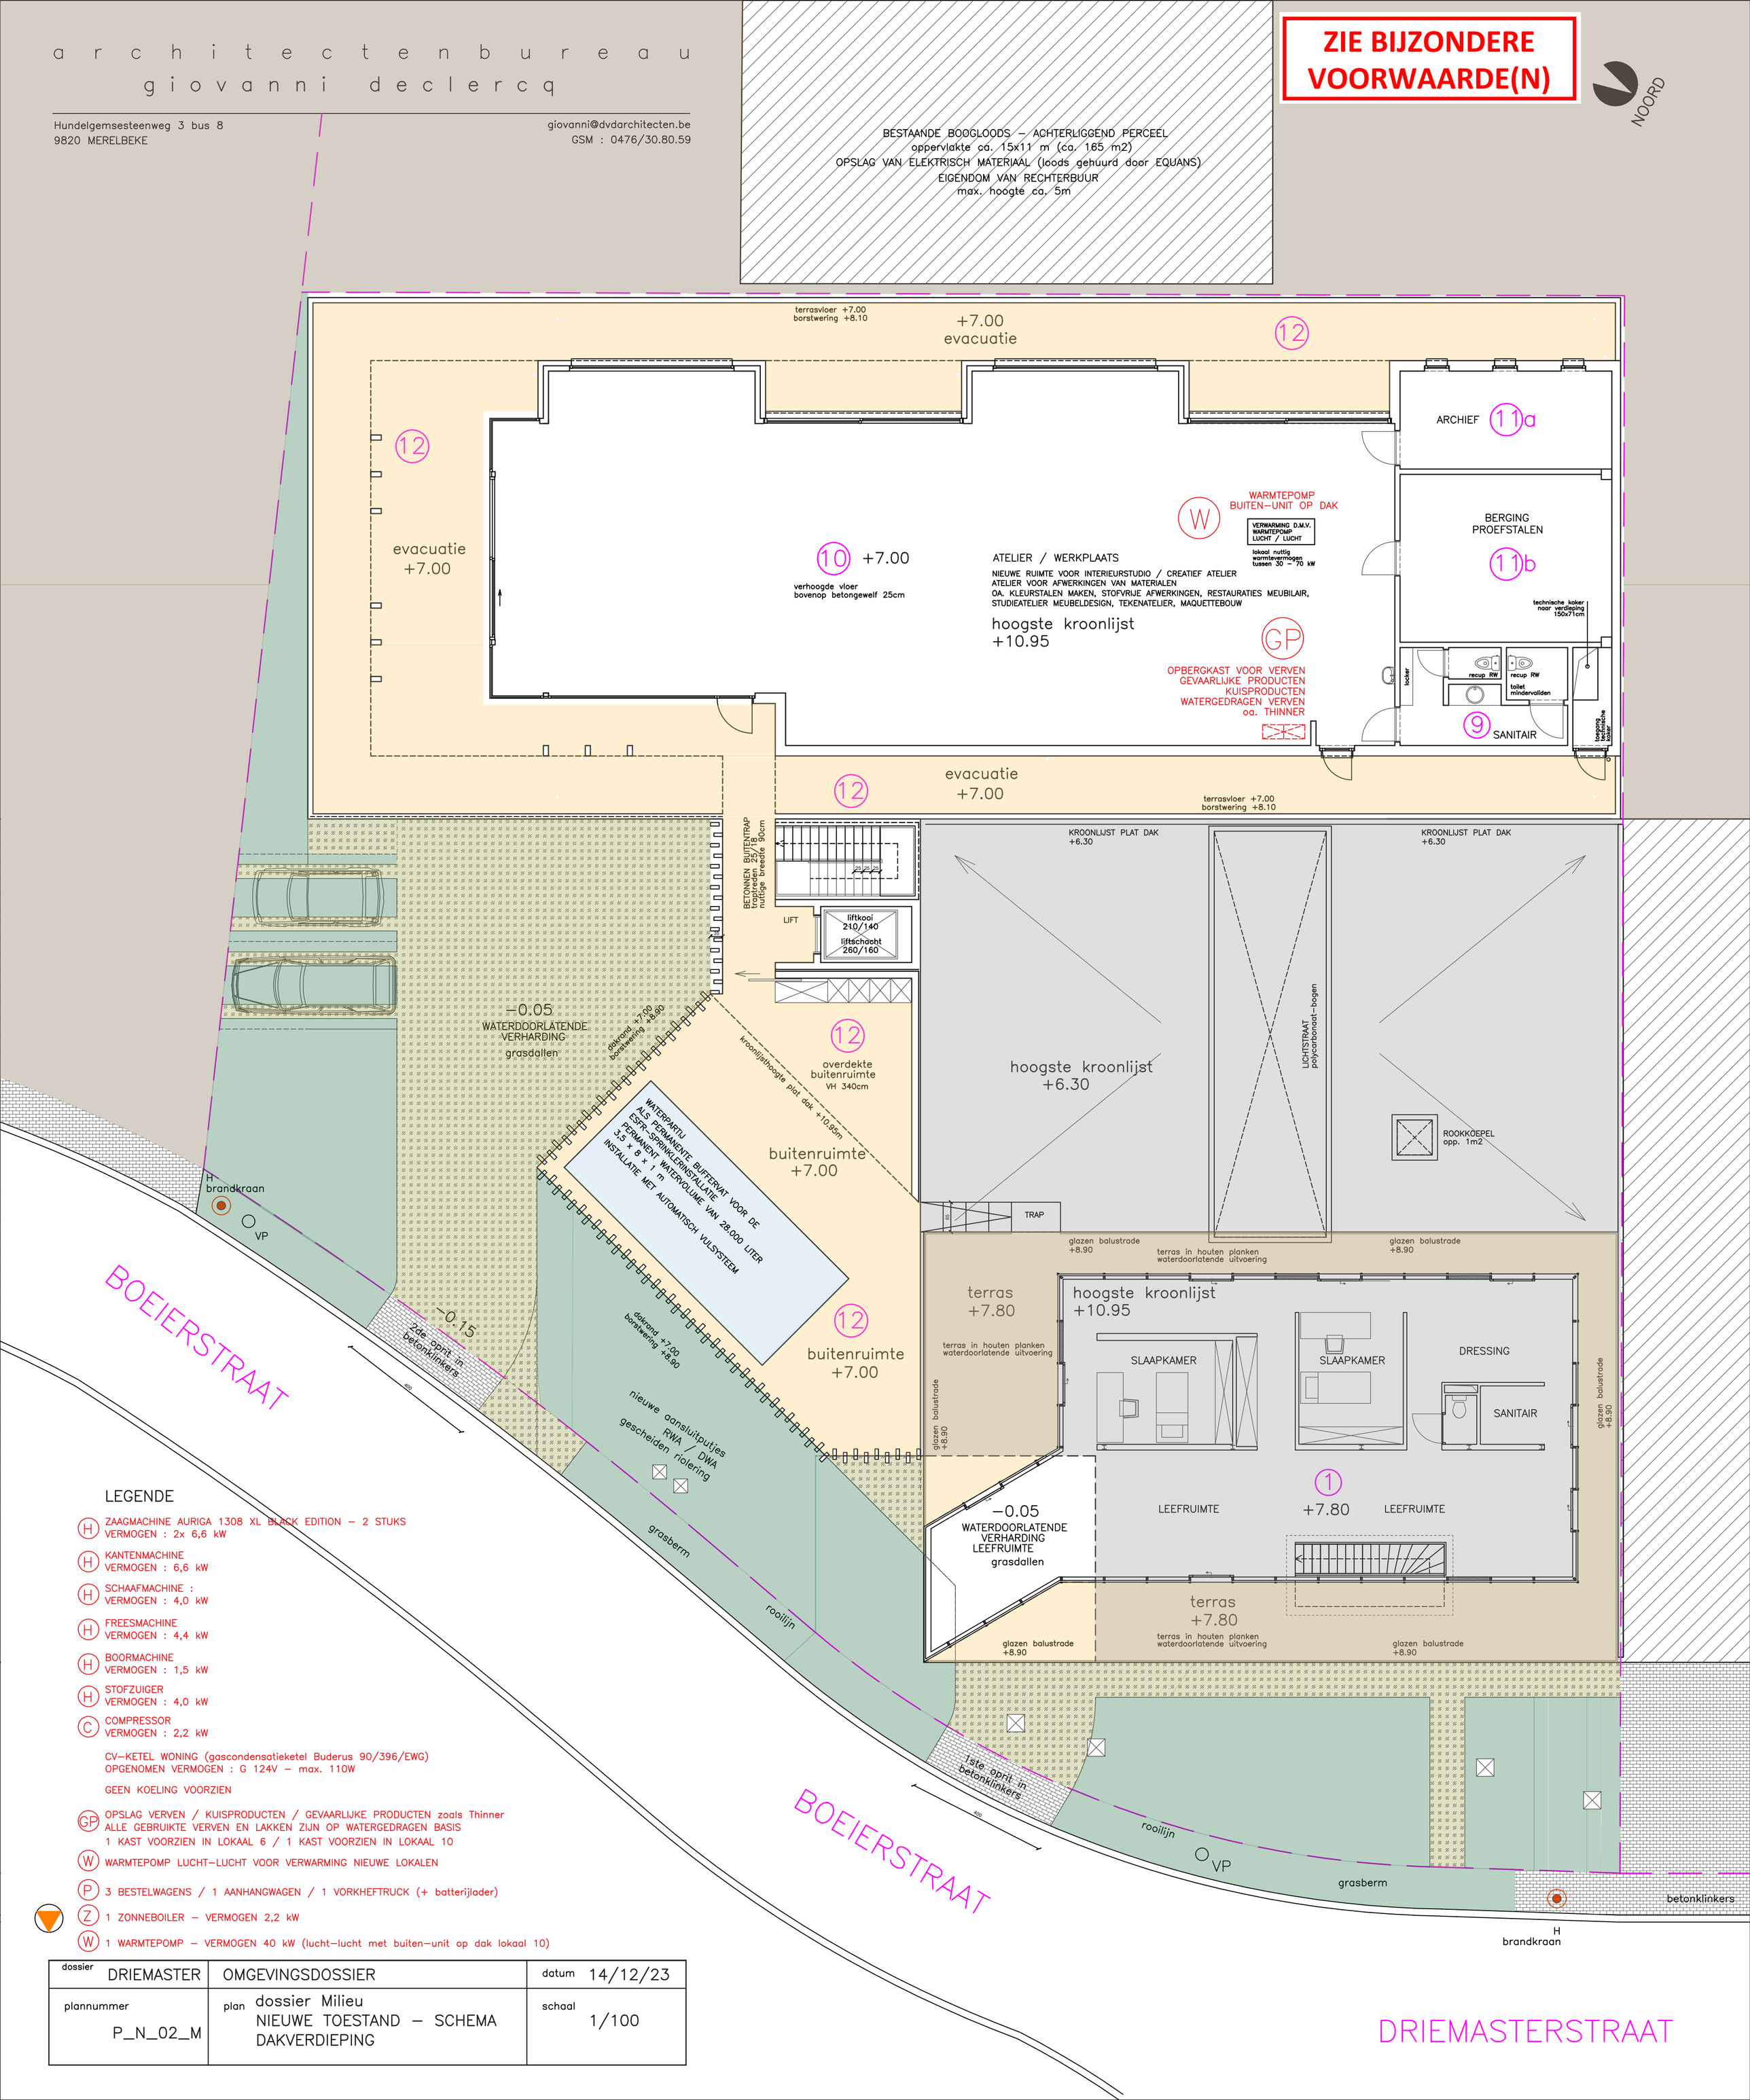

LEGENDE

- (H) ZAAGMACHINE AURIGA 1308 XL BLACK EDITION – 2 STUKS
  VERMOGEN : 2x 6,6 kW
- (H) KANTENMACHINE
  VERMOGEN : 6,6 kW
- (H) SCHAAFMACHINE :
  VERMOGEN : 4,0 kW
- (H) FREESMACHINE
  VERMOGEN : 4,4 kW
- (H) BOORMACHINE
  VERMOGEN : 1,5 kW
- (H) STOFZUIGER
  VERMOGEN : 4,0 kW
- (C) COMPRESSOR
  VERMOGEN : 2,2 kW

CV–KETEL WONING (gascondensatieketel Buderus 90/396/EWG)
OPGENOMEN VERMOGEN : G 124V – max. 110W

GEEN KOELING VOORZIEN

- (GP) OPSLAG VERVEN / KUISPRODUCTEN / GEVAARLIJKE PRODUCTEN zoals Thinner
  ALLE GEBRUIKTE VERVEN EN LAKKEN ZIJN OP WATERGEDRAGEN BASIS
  1 KAST VOORZIEN IN LOKAAL 6 / 1 KAST VOORZIEN IN LOKAAL 10
- (W) WARMTEPOMP LUCHT–LUCHT VOOR VERWARMING NIEUWE LOKALEN
- (P) 3 BESTELWAGENS / 1 AANHANGWAGEN / 1 VORKHEFTRUCK (+ batterijlader)
- (Z) 1 ZONNEBOILER – VERMOGEN 2,2 kW
- (W) 1 WARMTEPOMP – VERMOGEN 40 kW (lucht–lucht met buiten–unit op dak lokaal 10)

dossier DRIEMASTER	OMGEVINGSDOSSIER	datum 14/12/23
plannummer P_N_02_M	plan dossier Milieu NIEUWE TOESTAND – SCHEMA DAKVERDIEPING	schaal 1/100