




Kad. 13T
124d

Kad. 13T 121d

SCHUIFPOORT NAAR
TERREIN EQUANS
INCL. BRANDWEERSLEUTEL

VRIJE OPRIJT NAAR TERREIN EQUANS
VRIJE TOEGANG VOOR BRANDWEER
VERHARDING IN GEBOKEN STEENSLAG

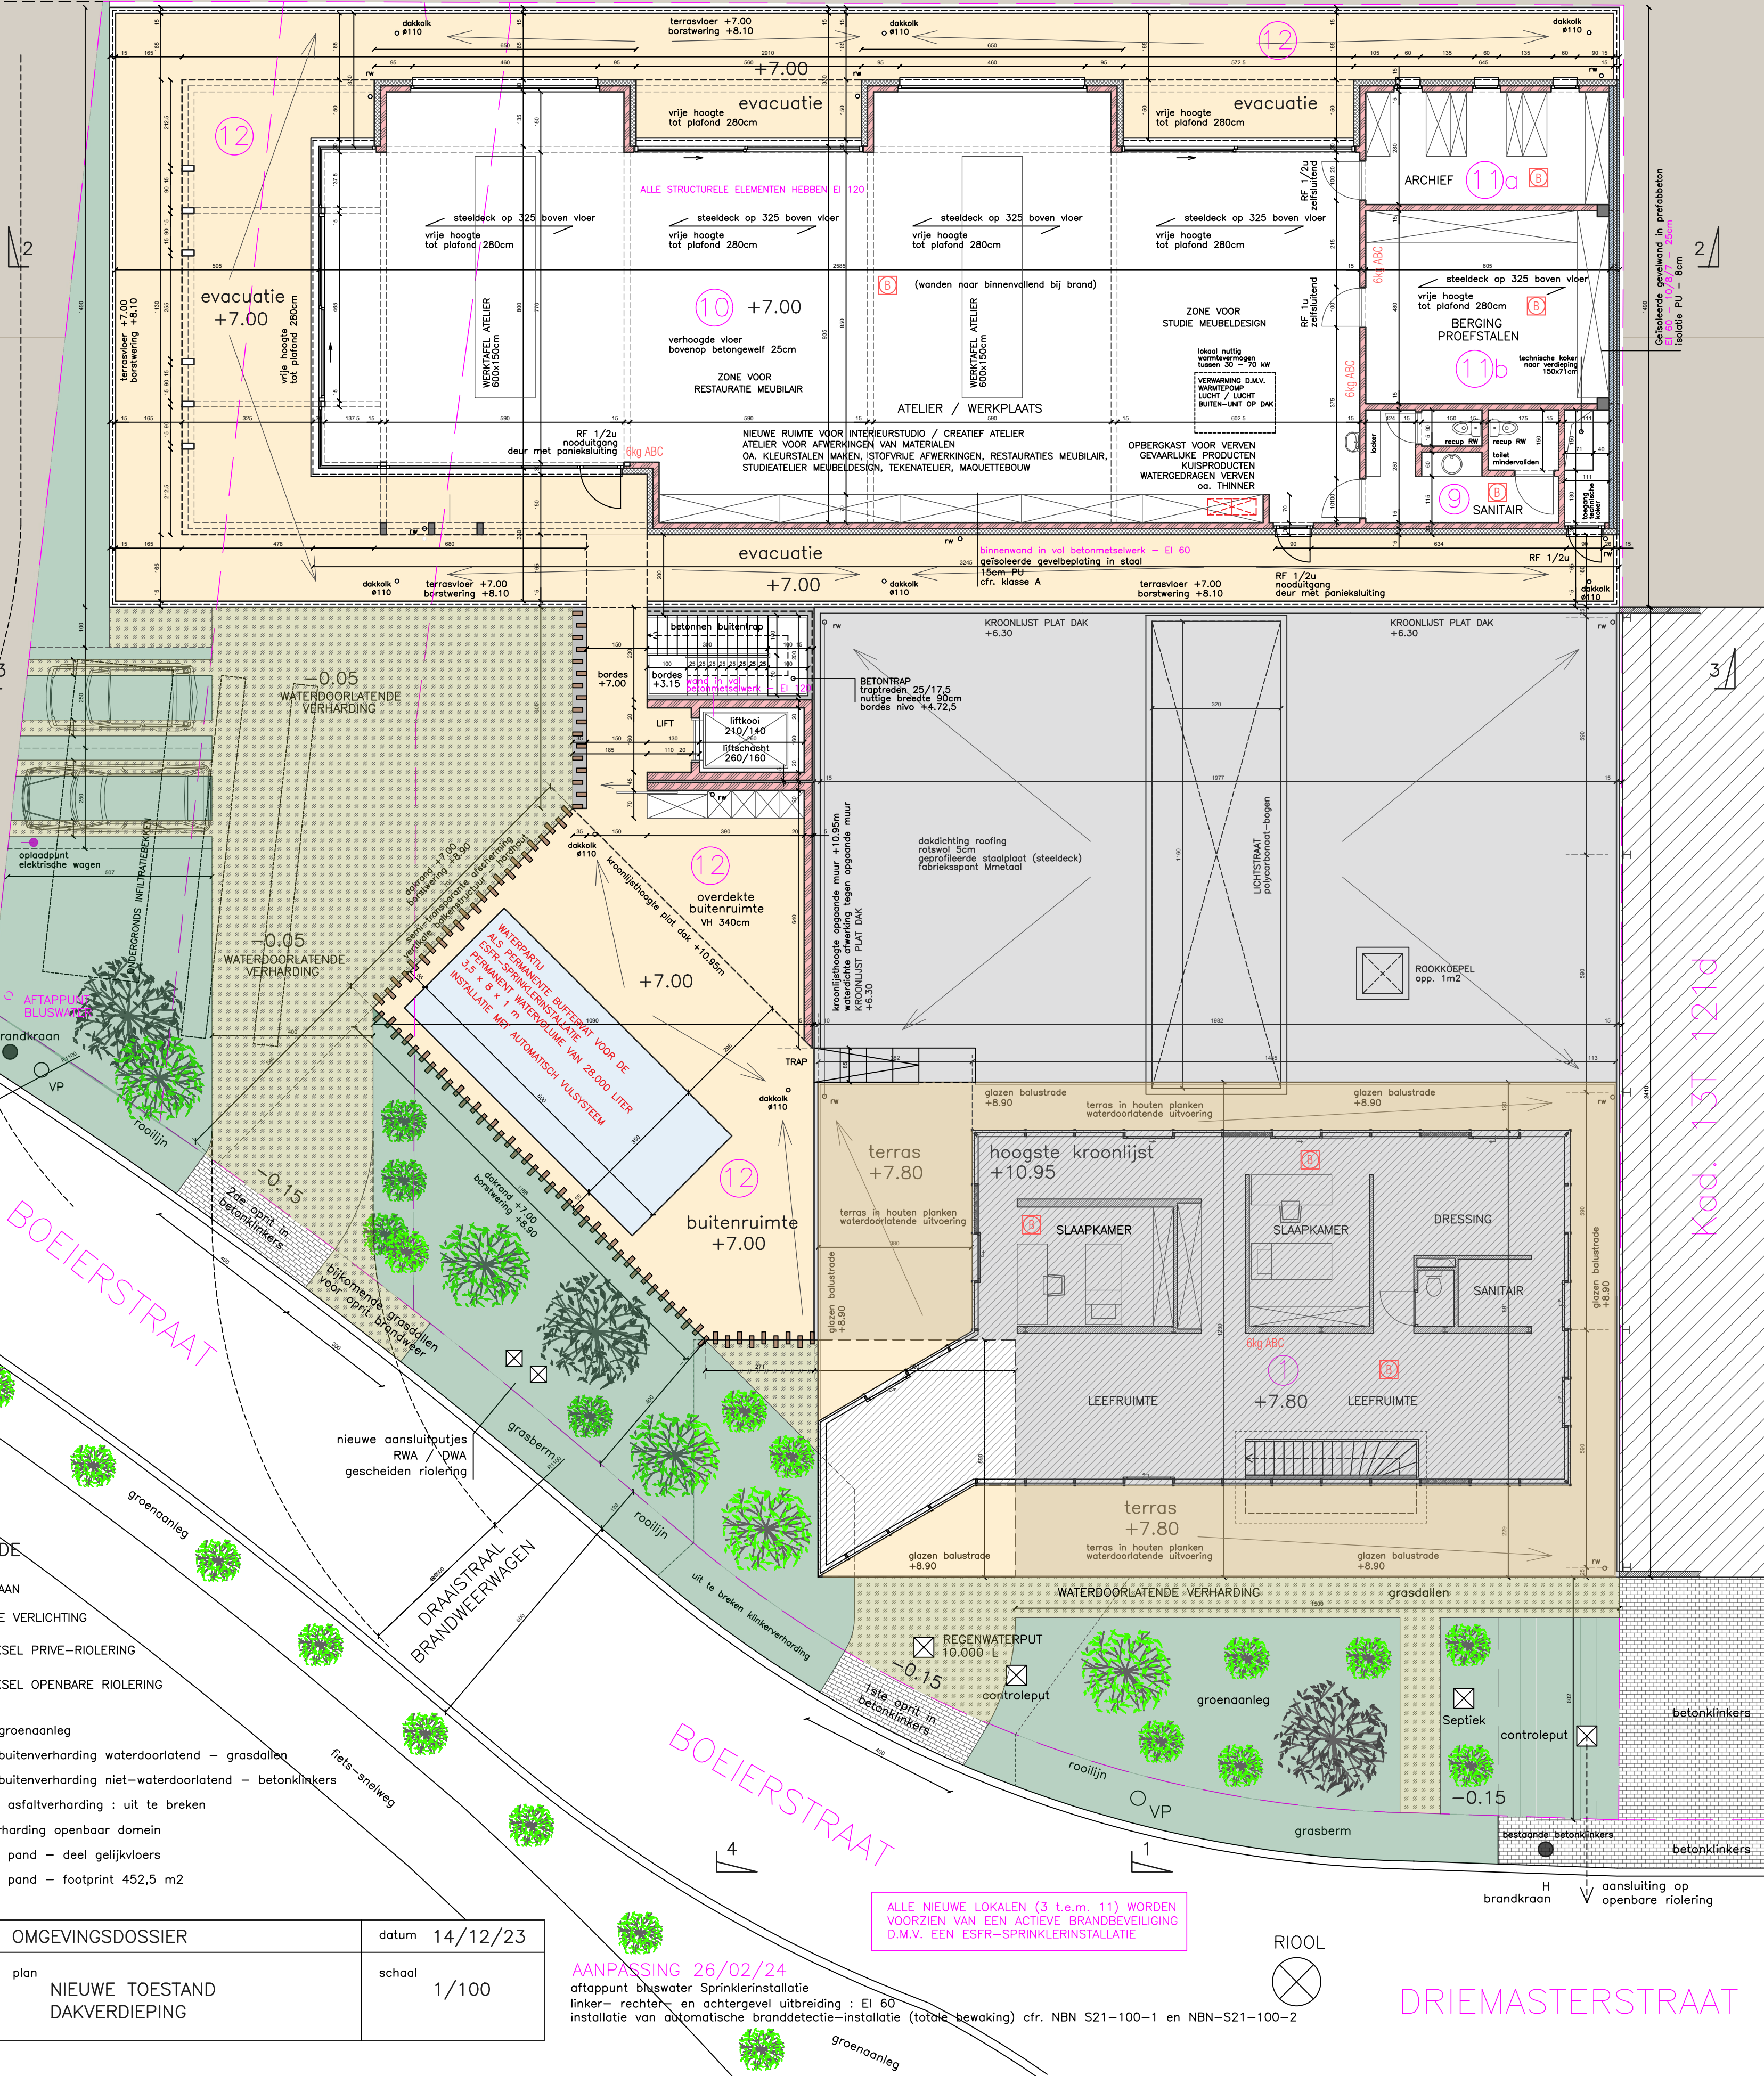

Gelabelde gewelwand in prefabricat
isolate PU - 8cm

Kad. 13T 121d

LEGENDE

- H ● BRANDKRAAN
- VP ○ OPENBARE VERLICHTING
- ⊠ RIOOLDEKSEL PRIVE-RIOLERING
- ⊗ RIOOLDEKSEL OPENBARE RIOLERING

- nieuw : groenaanleg
- nieuw : buitenverharding waterdoorlatend - grasdallen
- nieuw : buitenverharding niet-waterdoorlatend - betonklinkers
- bestaand asfaltverharding : uit te breken
- klinkerverharding openbaar domein
- bestaand pand - deel gelijkvloers
- bestaand pand - footprint 452,5 m2

dossier	DRIEMASTER	OMGEVINGSDOSSIER	datum	14/12/23
plannummer	P_N_03	plan	schaal	1/100
		NIEUWE TOESTAND DAKVERDIEPING		

AANPASSING 26/02/24

aftappunt blauwwater Sprinklerinstallatie
linker- rechter- en achtergevel uitbreiding : EI 60
installatie van automatische branddetectie-installatie (totale bewaking) cfr. NBN S21-100-1 en NBN-S21-100-2

ALLE NIEUWE LOKALEN (3 t.e.m. 11) WORDEN
VOORZIEN VAN EEN ACTIEVE BRANDBEVEILIGING
D.M.V. EEN ESFR-SPRINKLERINSTALLATIE

RIOOL

DRIEMASTERSTRAAT