a r c h i t e c t e n b u r e a u
g i o v a n n i d e c l e r c q

Hundelgemsesteenweg 3 bus 8
9820 MERELBEKE

giovanni@dvdarchitecten.be
GSM : 0476/30.80.59

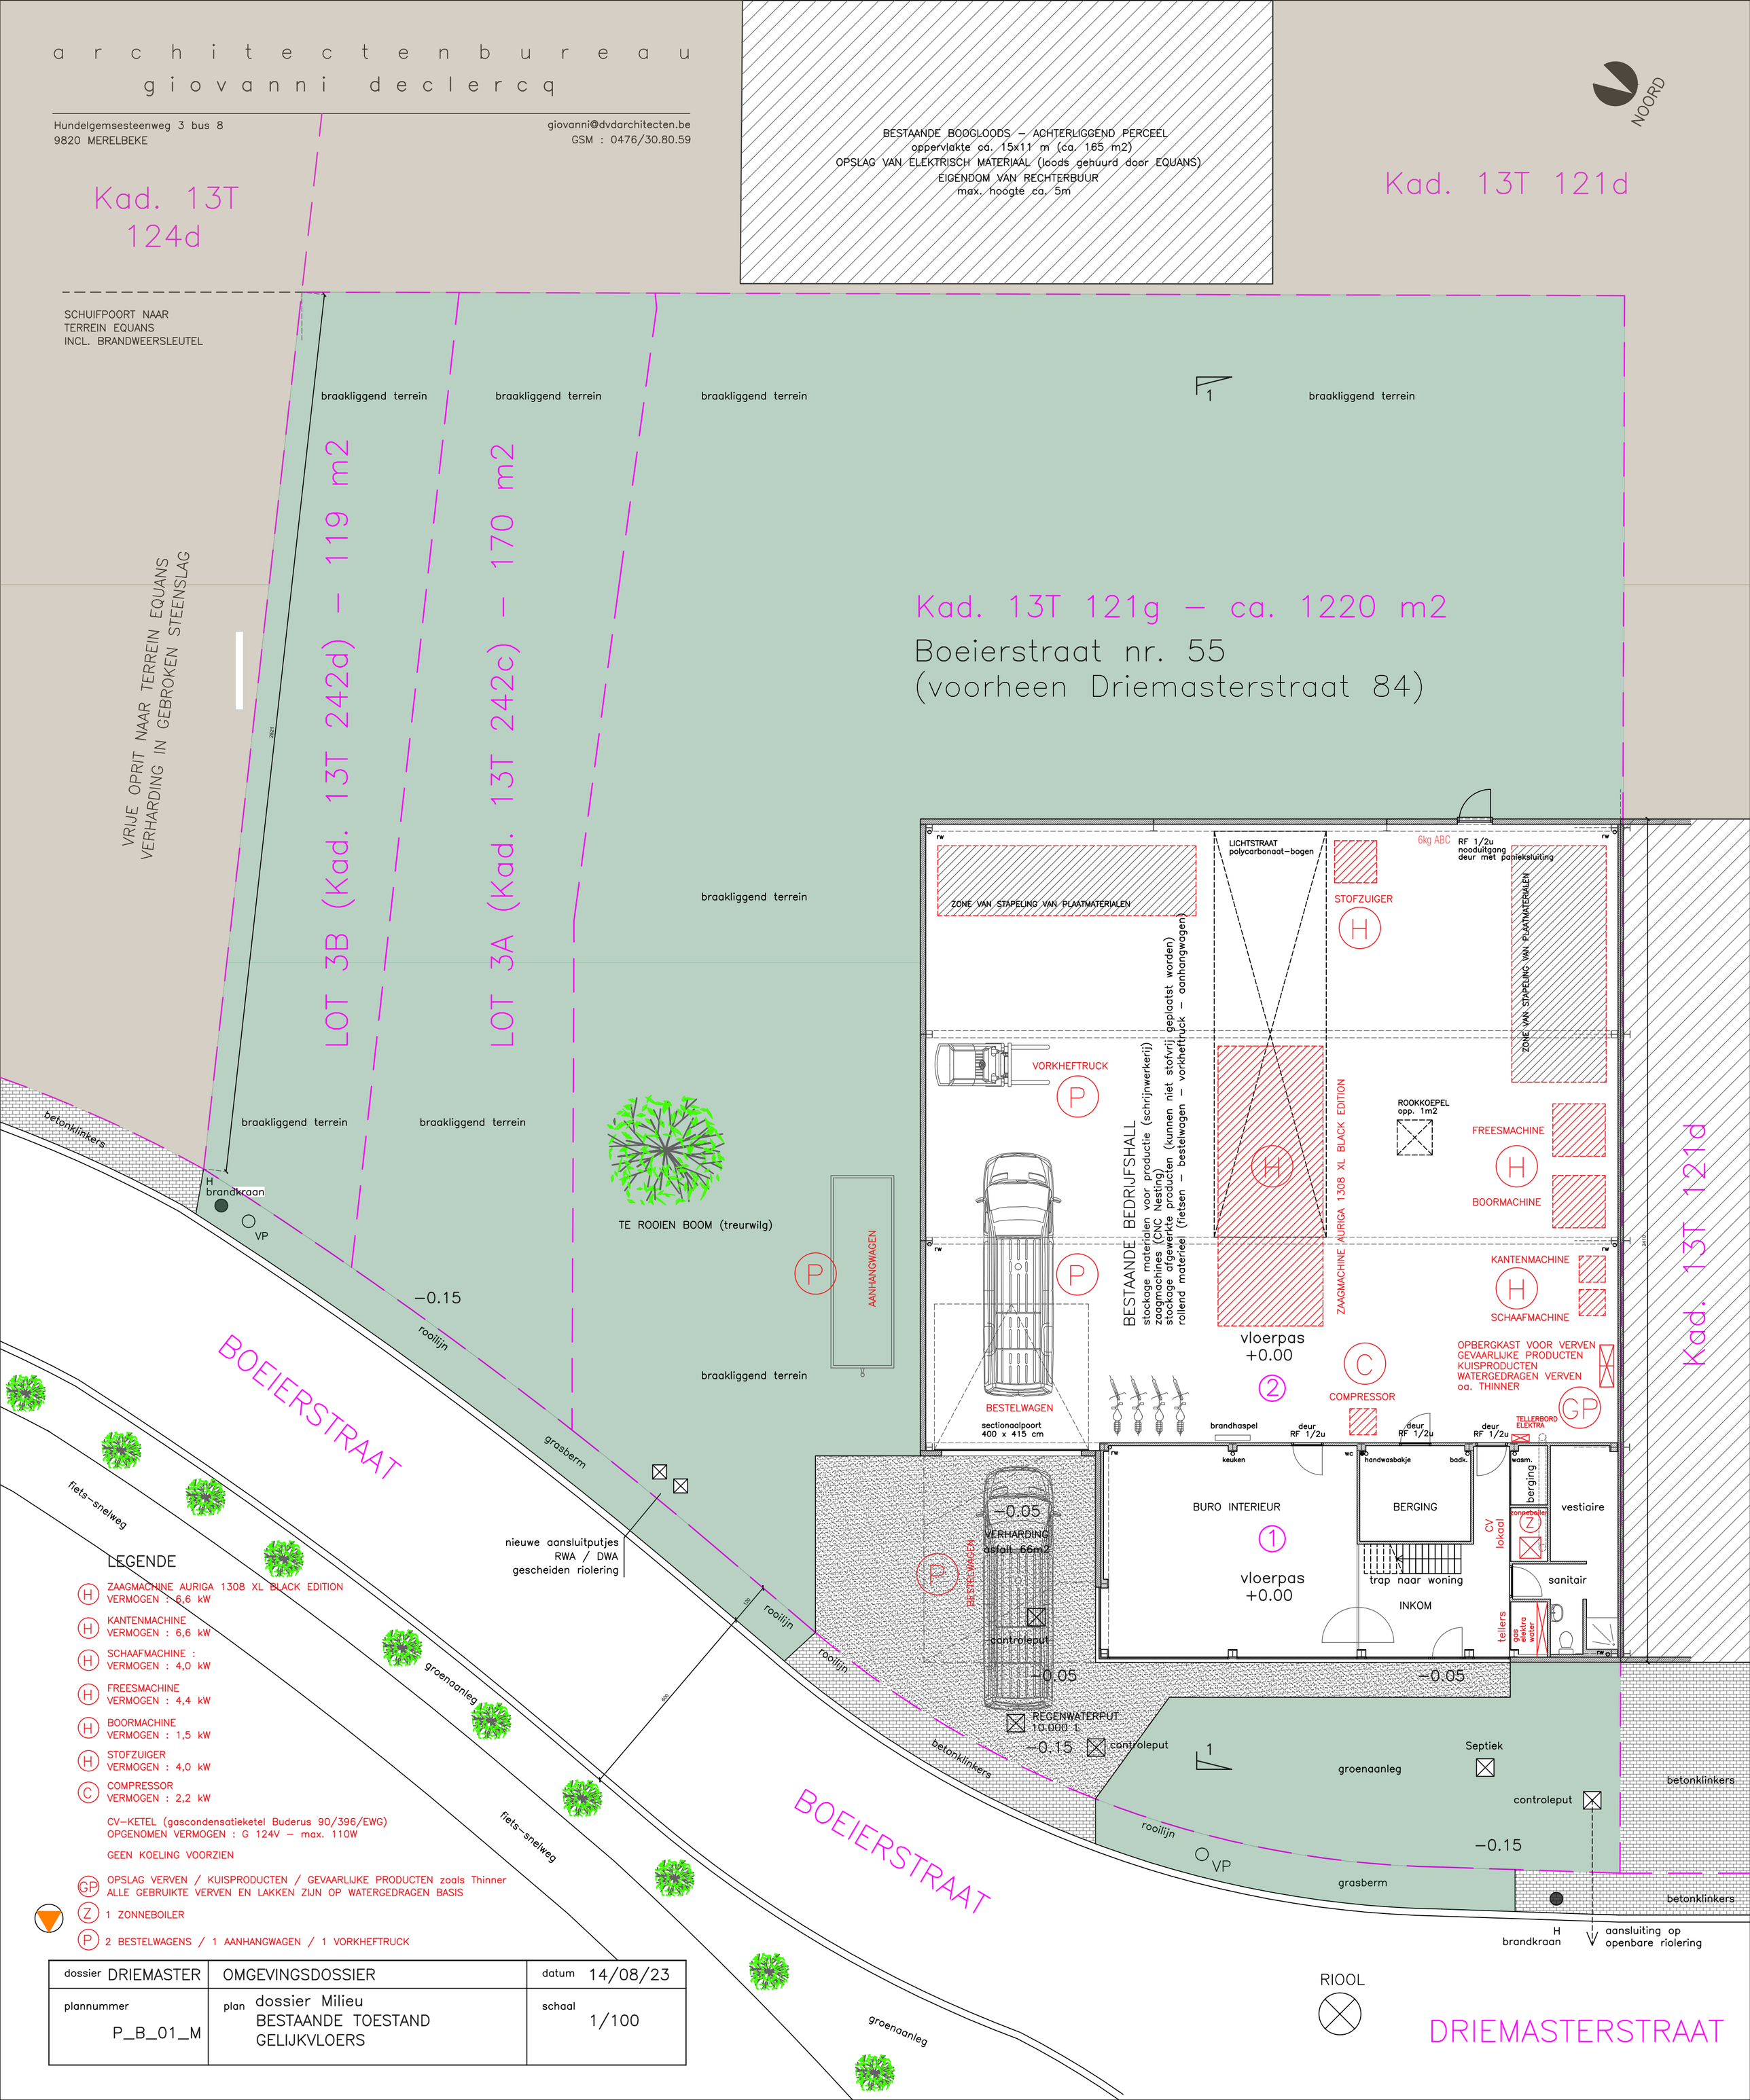

dossier DRIEMASTER	OMGEVINGSDOSSIER	datum 14/08/23
plannummer P_B_01_M	plan dossier Milieu BESTAANDE TOESTAND GELIJKVLOERS	schaal 1/100