



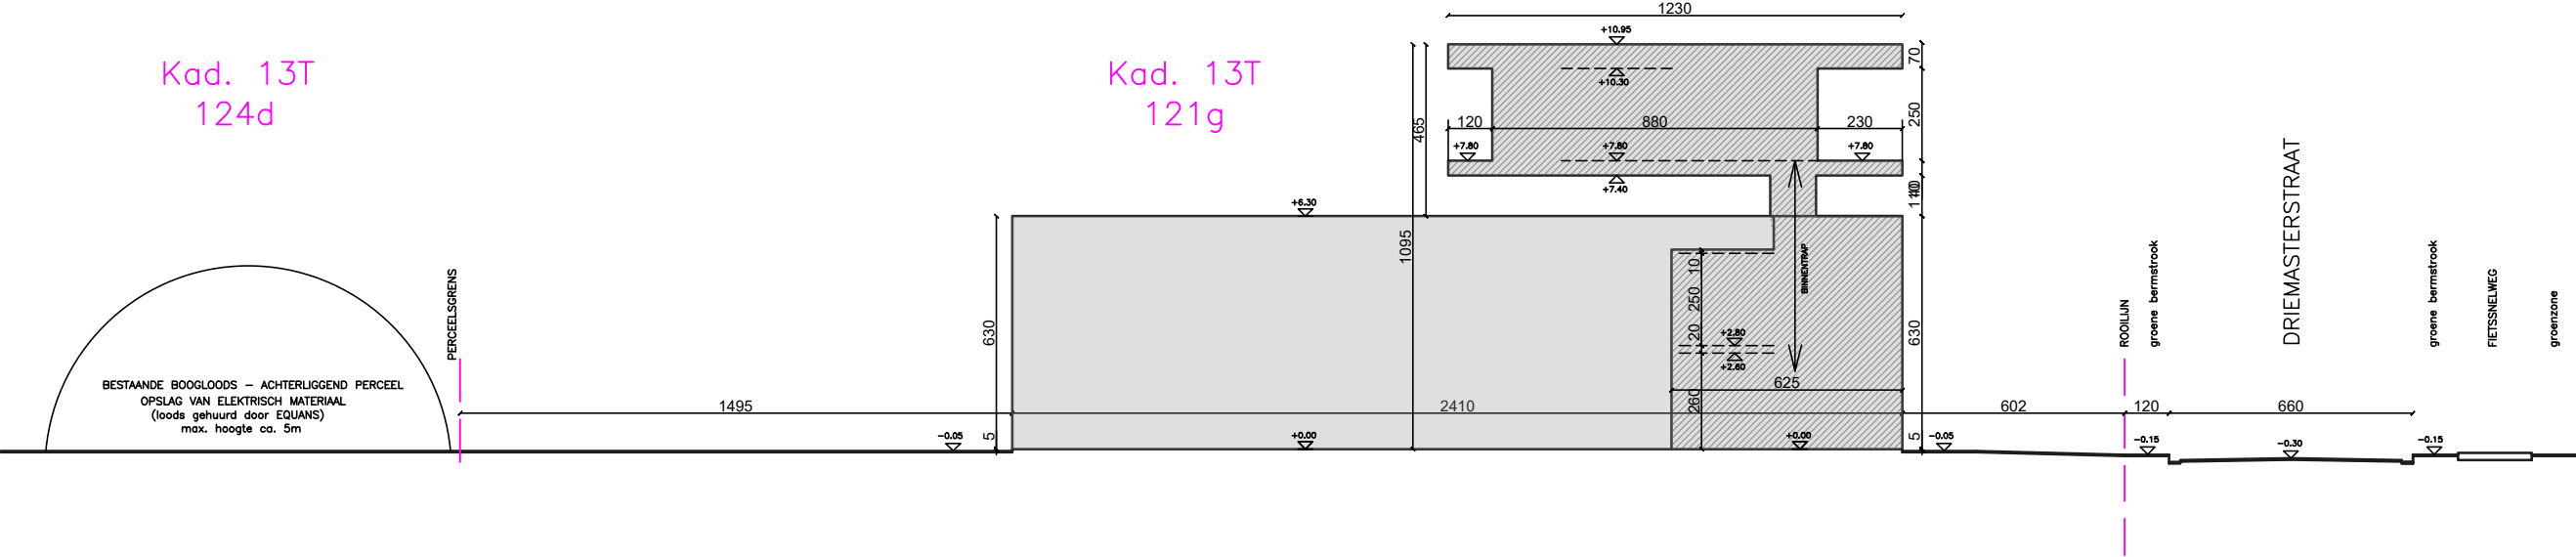

dossier DRIEMASTER	OMGEVINGSDOSSIER	datum 14/08/23
plannummer T_B_01	plan BESTAANDE TOESTAND TERREINPROFIEL	schaal 1/200

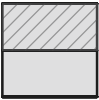

bestaand pand - deel woning
bestaand pand - deel bedrijfshall