


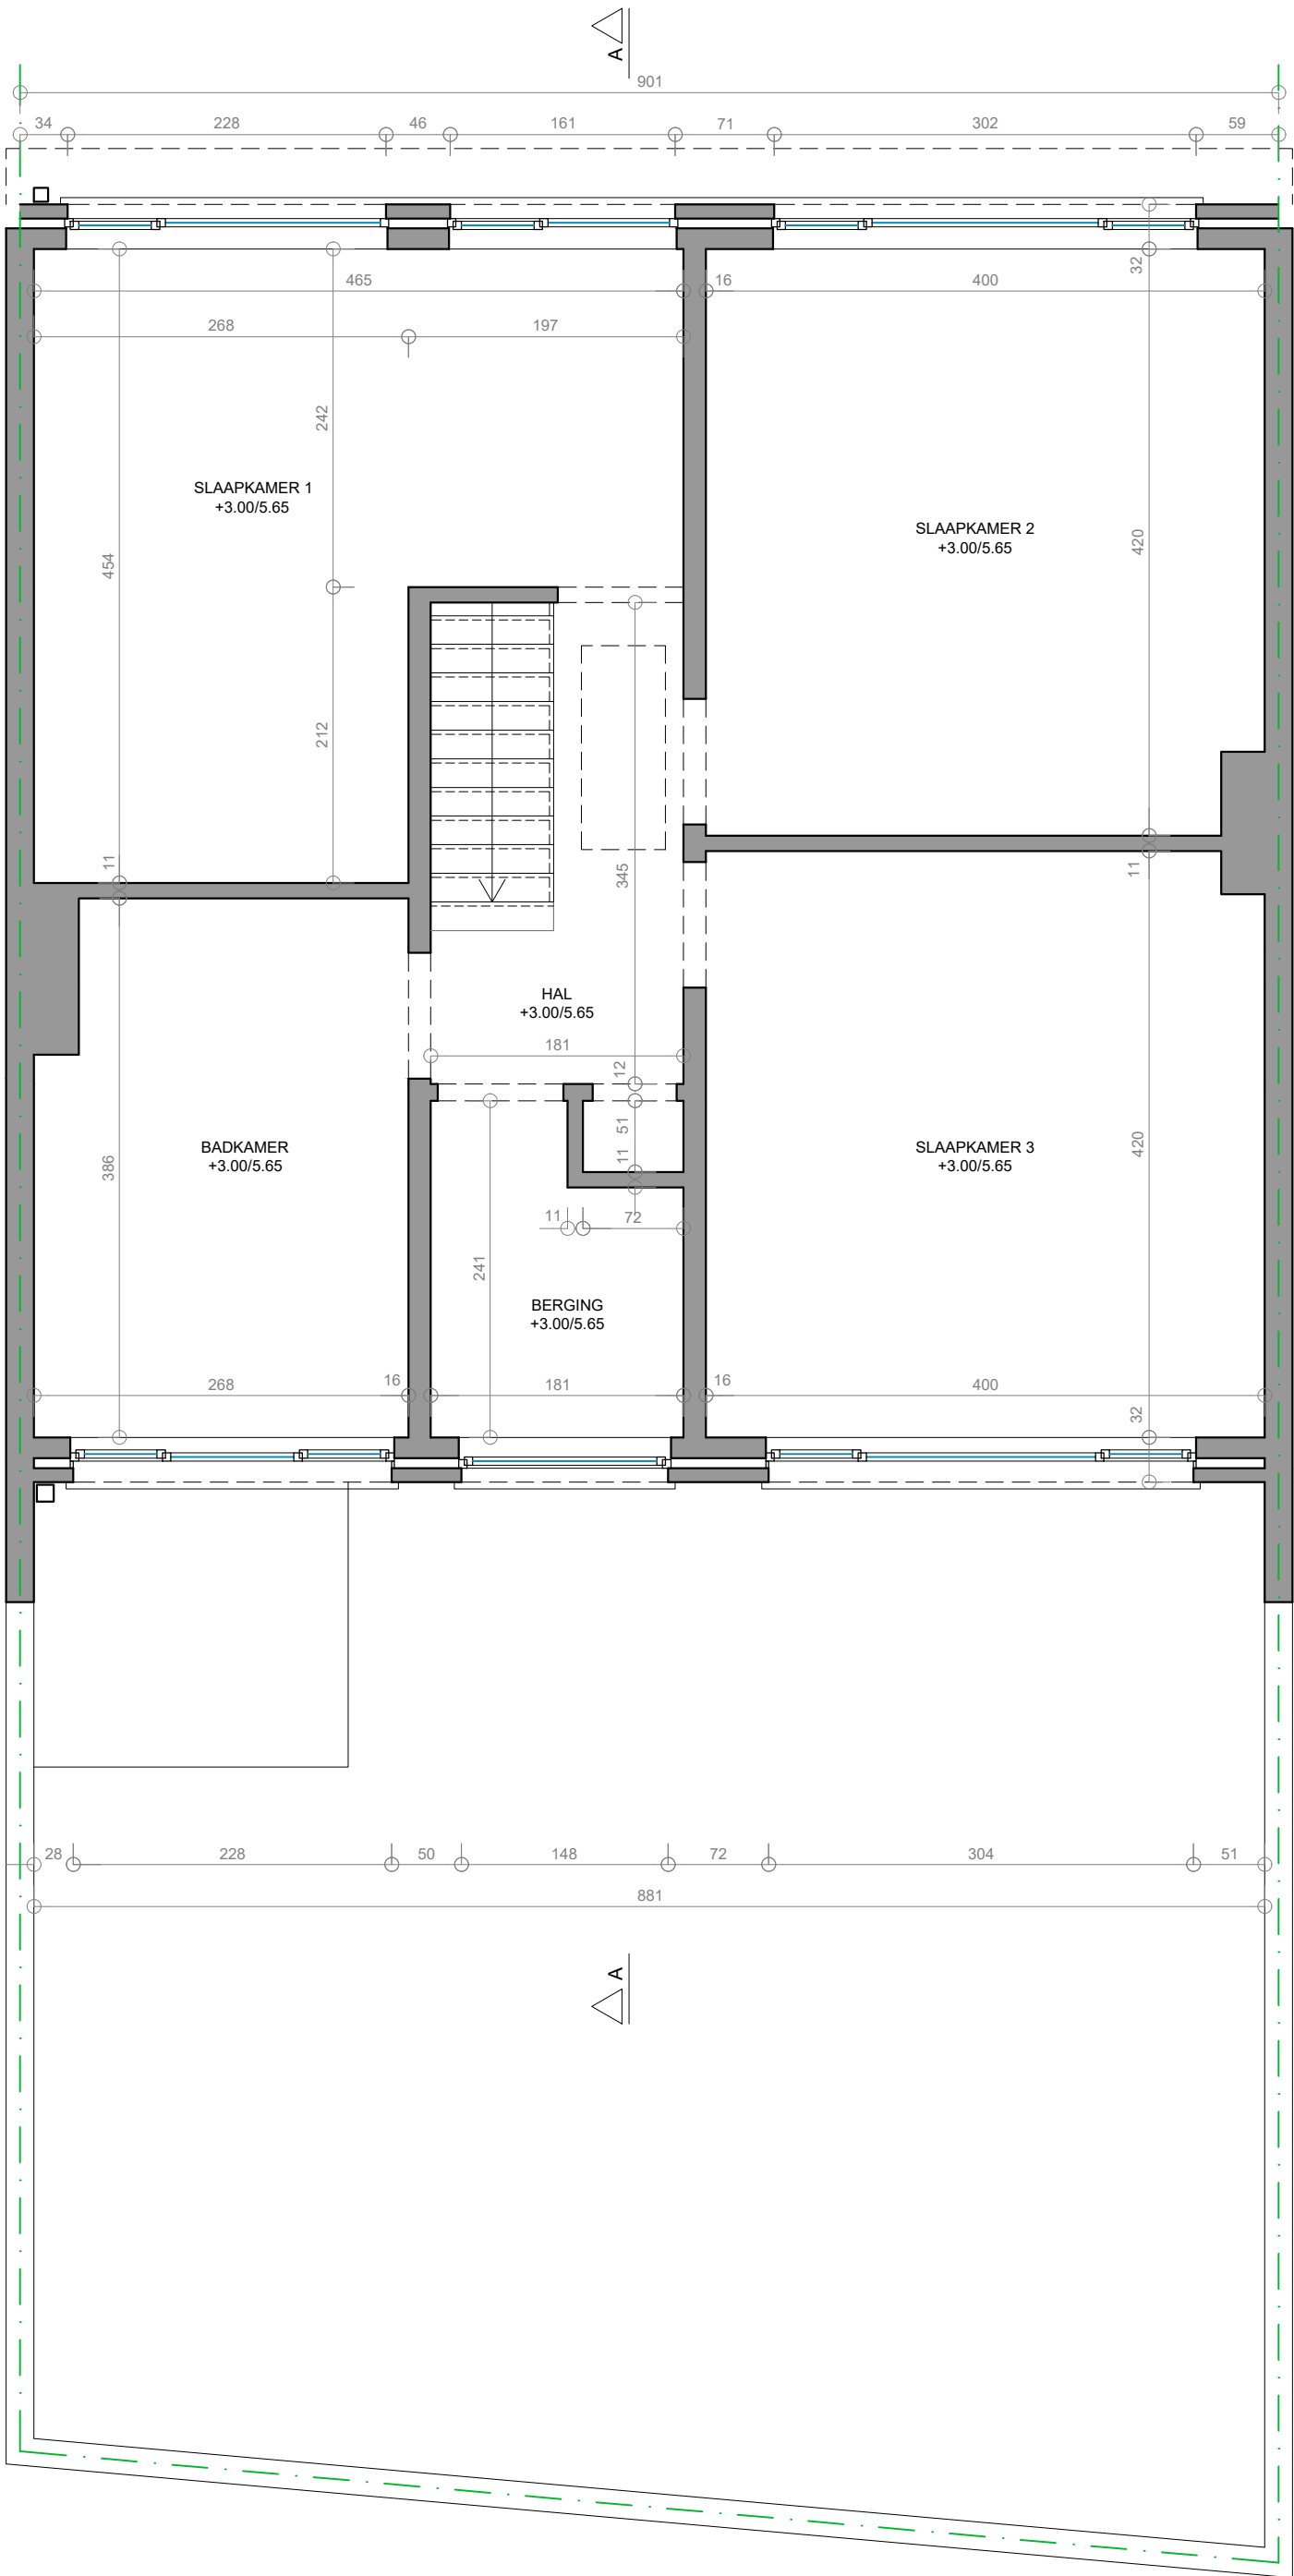

TIM GHEYSEN bv


Nederbosstraat 36
9810 Eke
BE 0790 765 774

T +32 9 336 29 70
M +32 498 30 47 61
info@timgheysen.be

VERDIEPING bestaande toestand schaal 1/50

afmetingen zijn benaderend en moeten nog worden nagemeten

0m 1m 2m

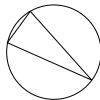

NOORD

23/01/2024

JP Invest
Koolmeesstraat 21 - 9000 Gent