


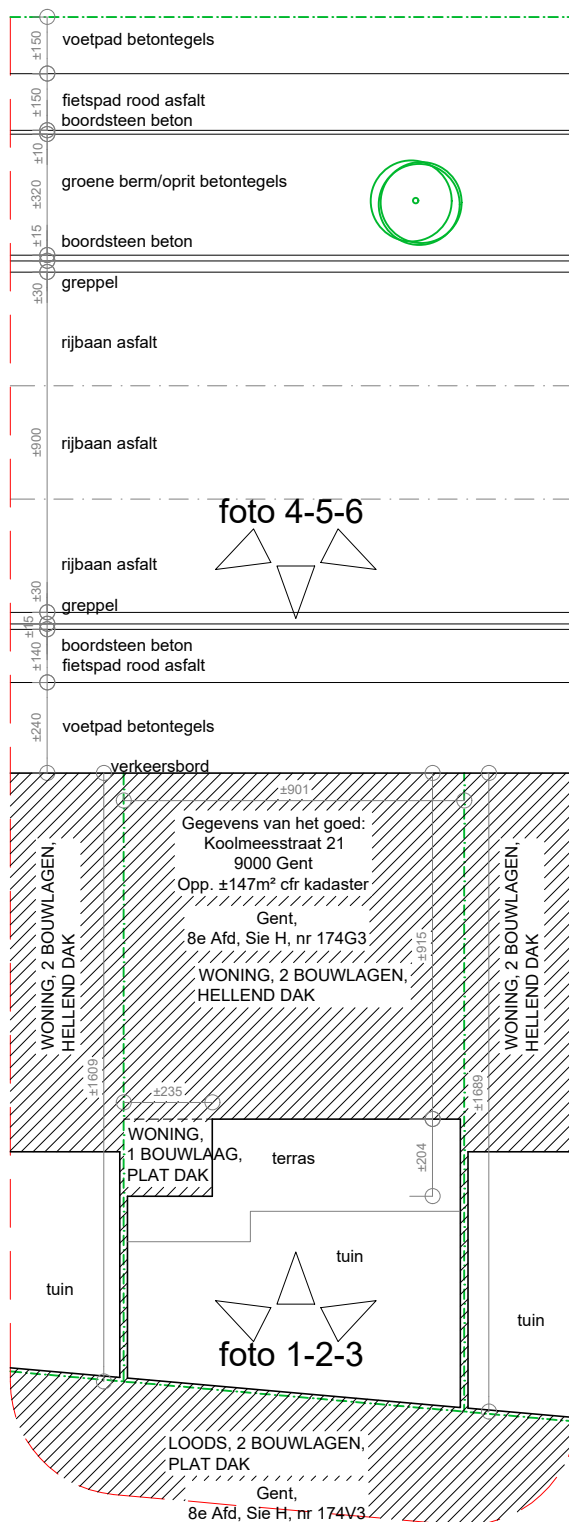

Nederbosstraat 36
9810 Eke
BE 0970 765 774

T +32 9 336 29 70
M +32 498 30 47 61
info@timgheysen.be

INPLANTING bestaande toestand schaal 1/200

afmetingen zijn benaderend en moeten nog worden nagemeten



NOORD Koolmeesstraat 21 - 9000 Gent

23/01/2024

JP Invest