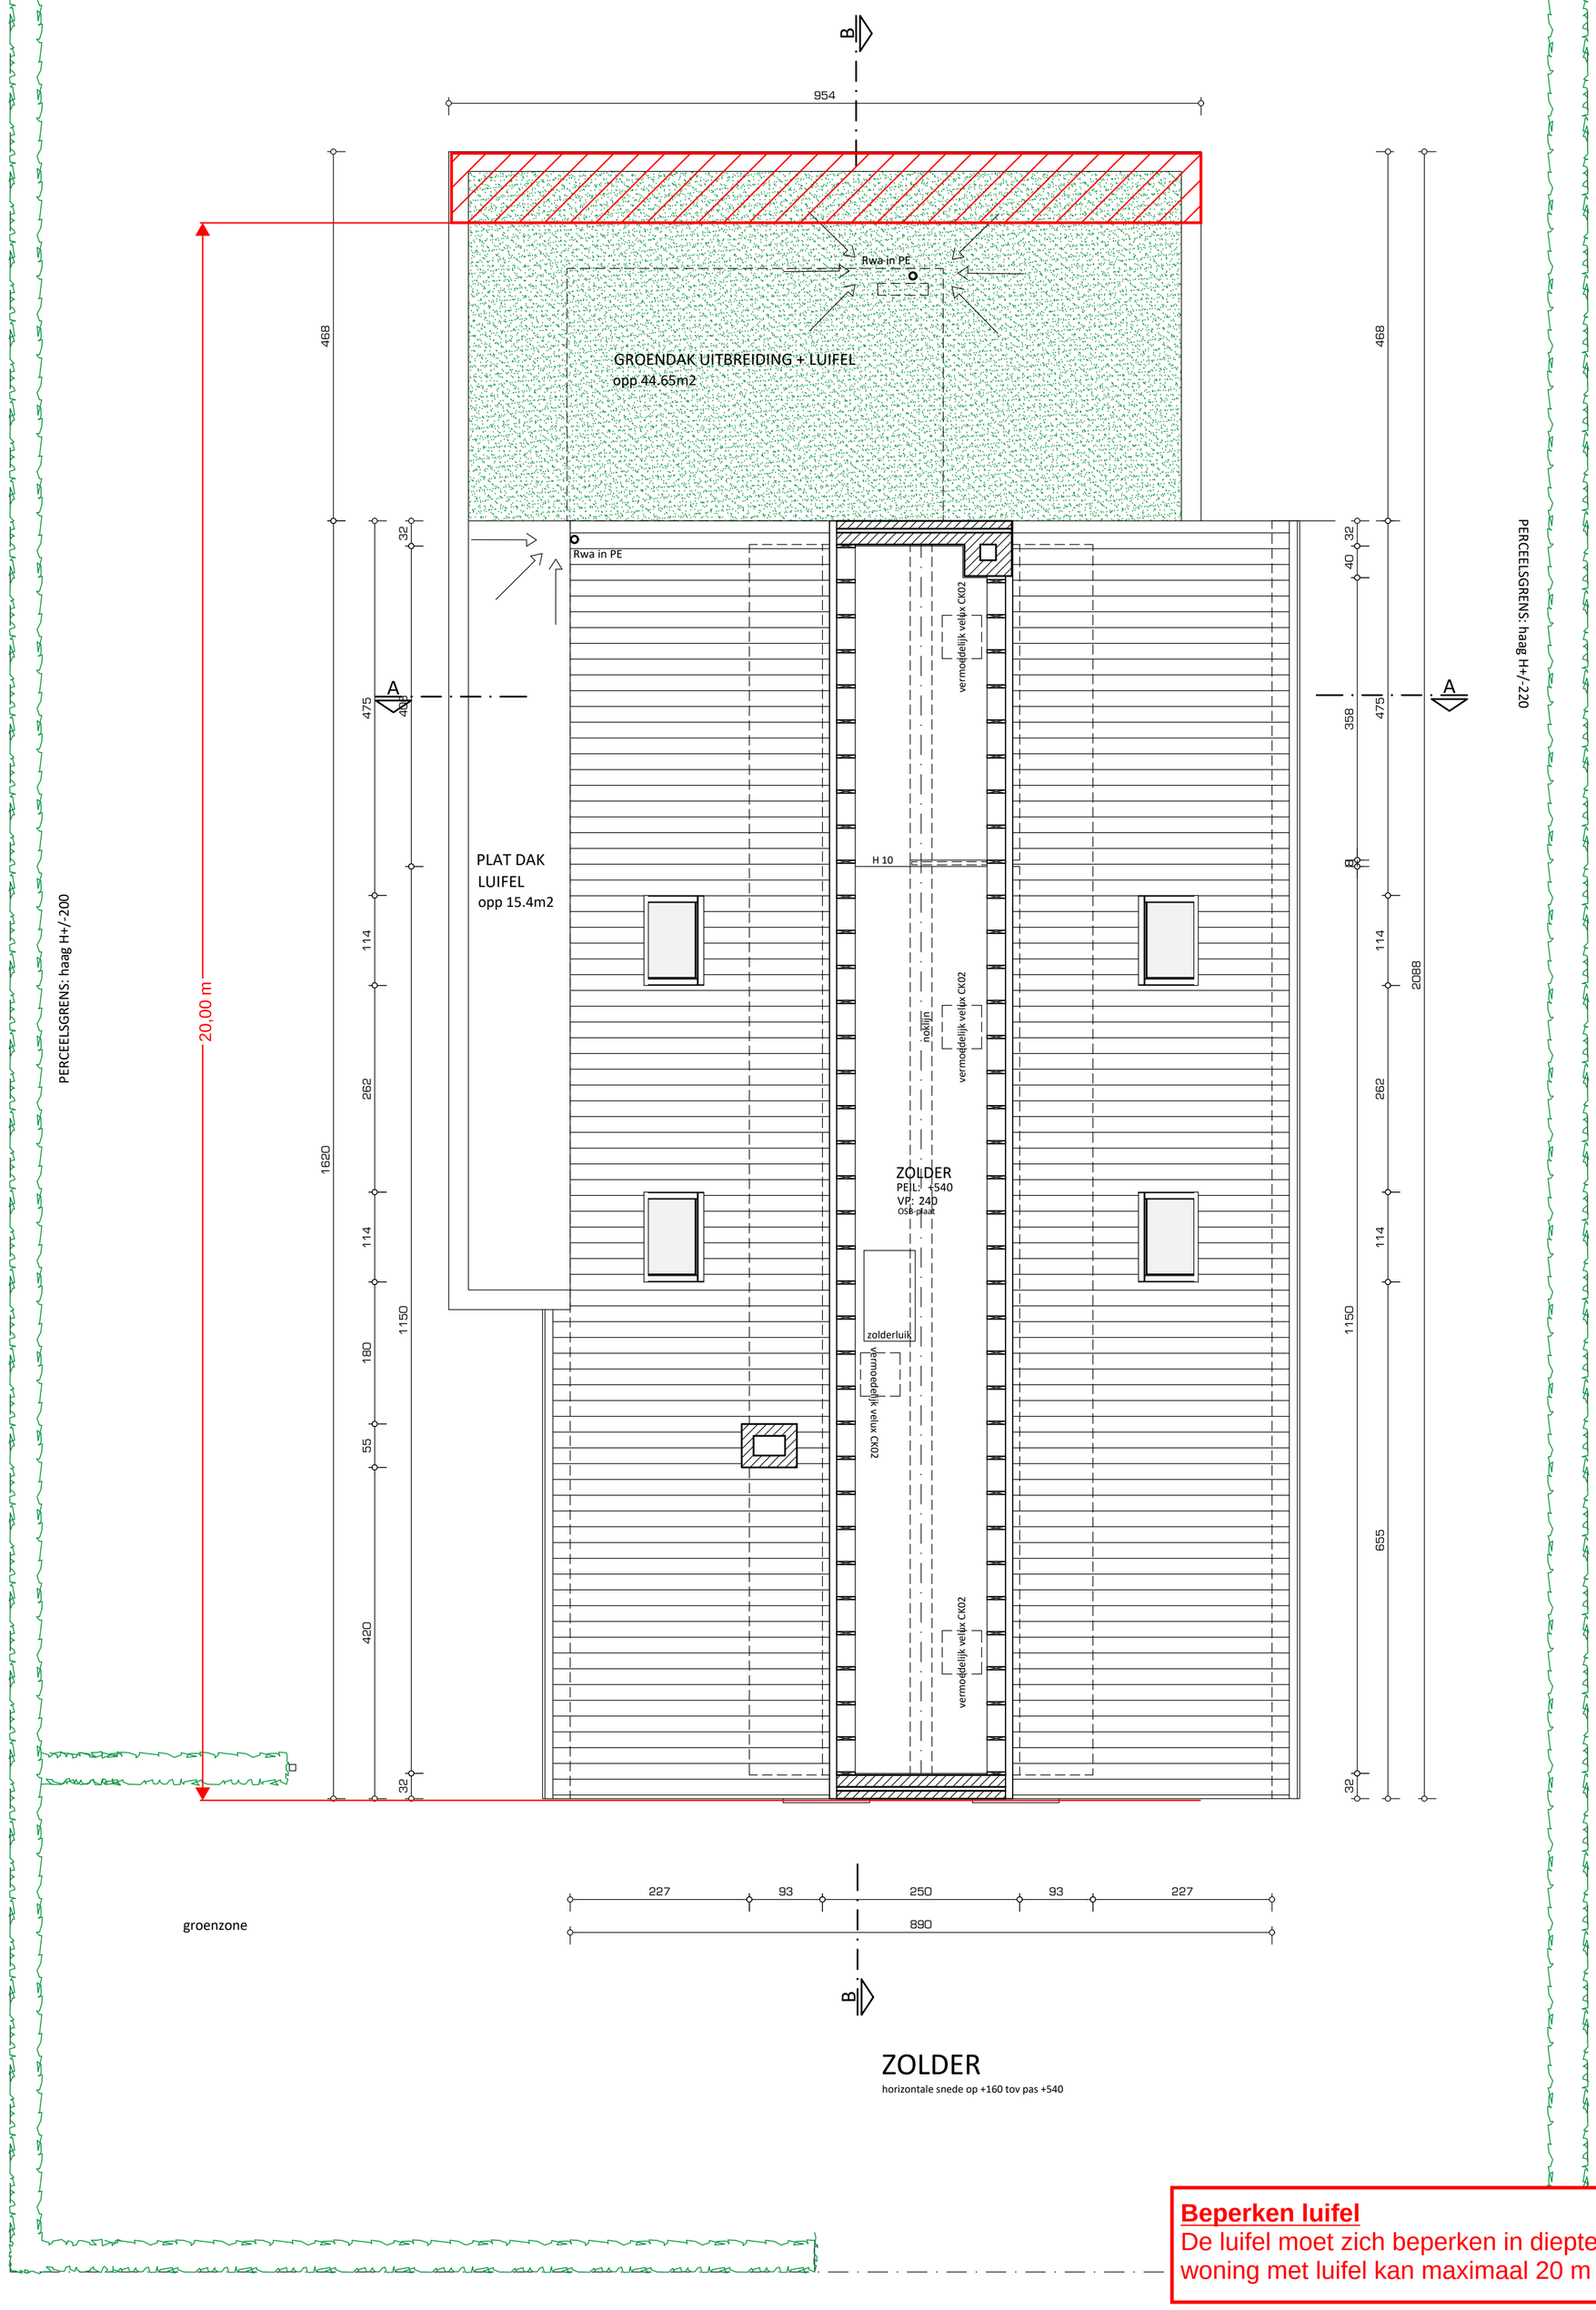

ZOLDER

horizontale snede op +160 tov pas +540

Beperken luifel

De luifel moet zich beperken in diepte. De totale diepte van de woning met luifel kan maximaal 20 m zijn.

ZIE BIJZONDERE VOORWAARDE(N)

0 0.5 1 2.5 5 meter

WOW ARCHITECTUUR | INTERIEUR

VDHOV.123 4 Jan 2024

VERGUNNING AANVRAAG

Nieuwe zolderverdieping

Schaal 1:50 - A1

VDHOV_123_vergunning

Plannen en tekeningen mogen niet gekopieerd en/of verspreid worden in welke vorm dan ook, zonder voorafgaande schriftelijke toestemming van de ontwerper.