



PERCELSCHAKEN: laag H+/220

PERCELSCHAKEN: laag H+/220

 


Afwaterend Opp uitbreiding:
44,65/2+15,4= 37,7 m2 Afwaterend Opp
bestaande woning: 144.18m2

principesnede WADI (sch.:1/50)

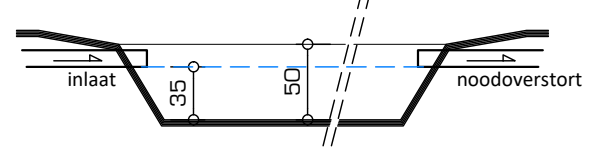


WADI
INFILTRATIE & BUFFERVOORZIENING in het terrein geïntegreerd
- diepte maximum 50cm
- buffervolume: minimaal 3779,1 l verest - 3800 l te plaatsen
- infiltratieoppervlakte: minimaal 9,045 m² verest - 10,65m² te plaatsen
- in het gazon ingewerkt of beplant met waterminderende planten

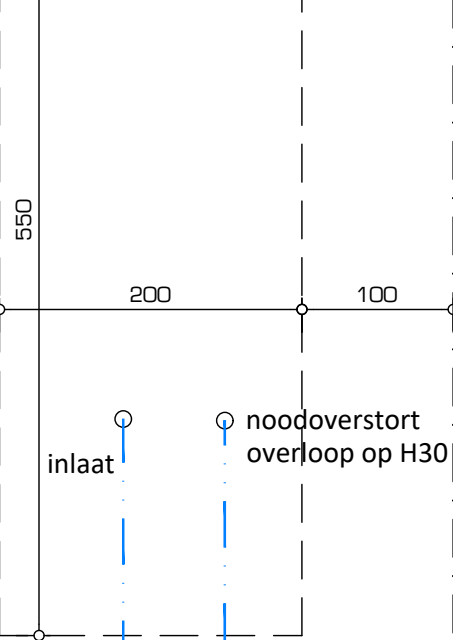

Bestaande aftappunten
hemelwater:
- wc
- wasmachine
- buitenkraantje
(onderhoud tuin)

bestaande RW put
10 000L (vermoedelijk)

aan te sluiten
op bestaande
overloop

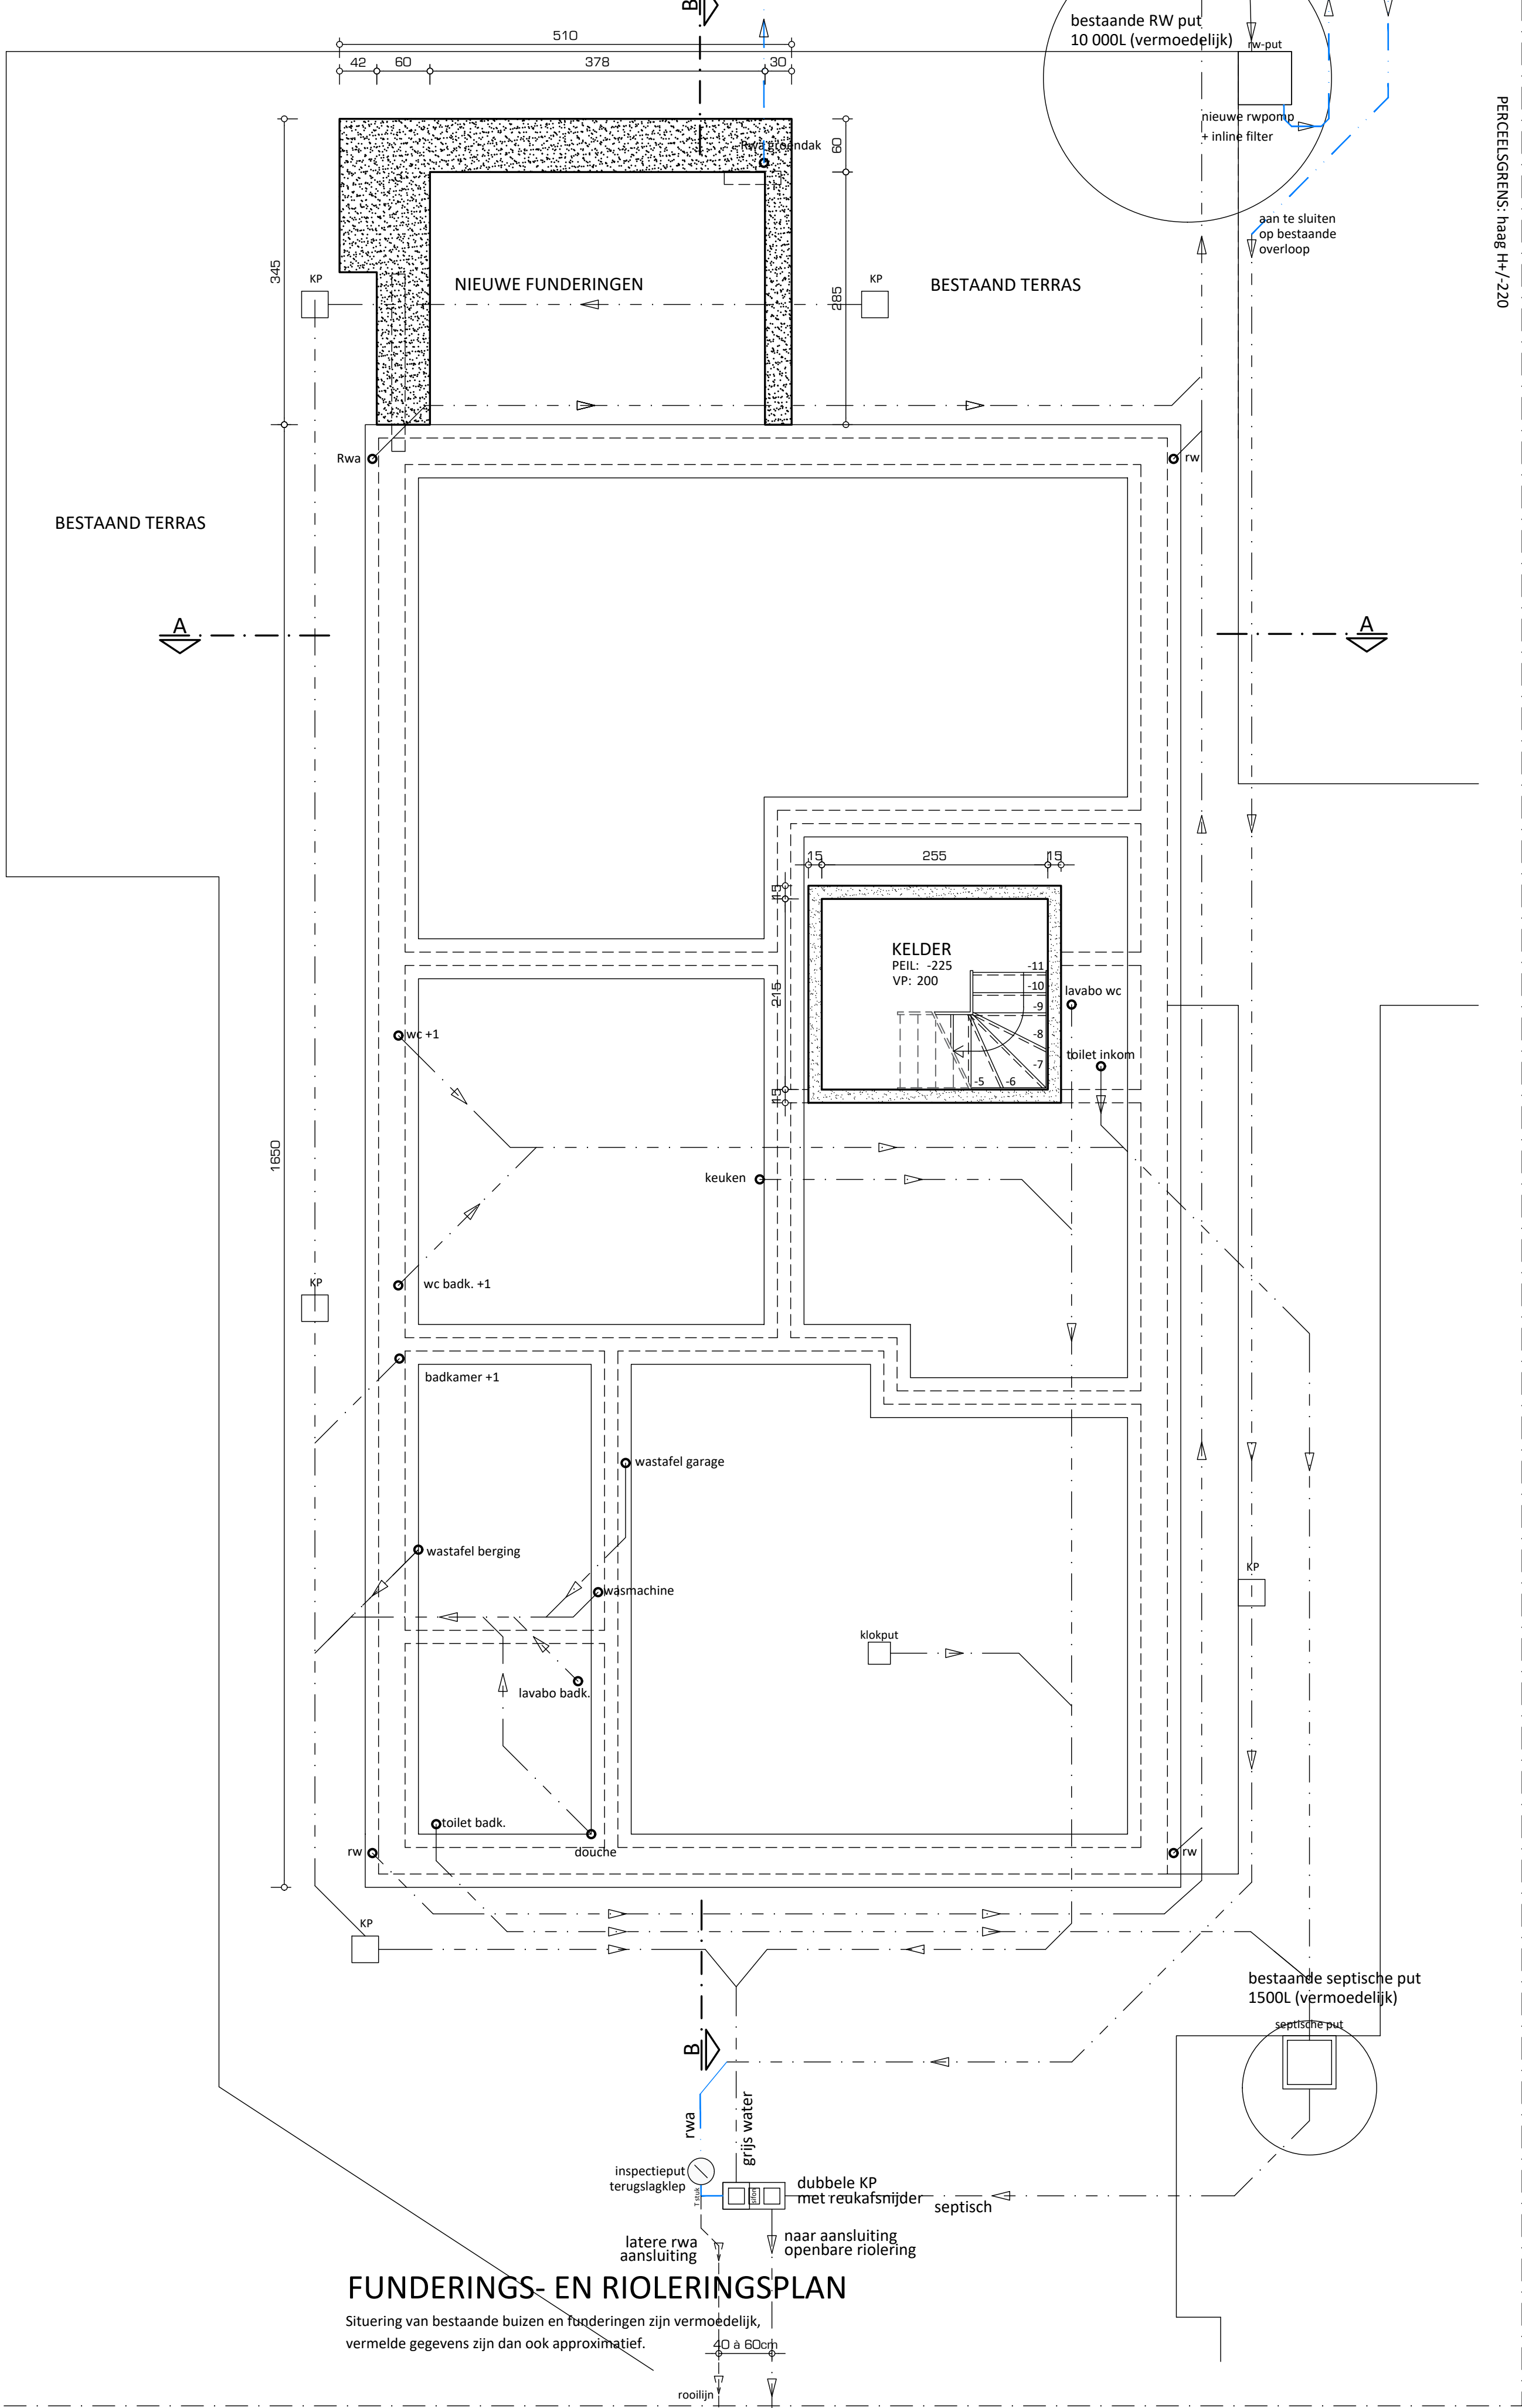

FUNDERINGS- EN RIOLERINGSPLAN

Sturing van bestaande buizen en bedradingen zijn vermoedelijk,
vermelde gegevens zijn dan ook approximatief.

ZIE BIJZONDERE
VOORWAARDE(N)

0 0,5 1 2,5 5 meter

WOW
ARCHITECTUUR | INTERIEUR

VDHOV.123 4 Jan 2024
Nieuw funderings- en rioleringsplan

VERGUNNING AANVRAAG
Schaal 1:50 - A0
VDHOV_123_vergunning