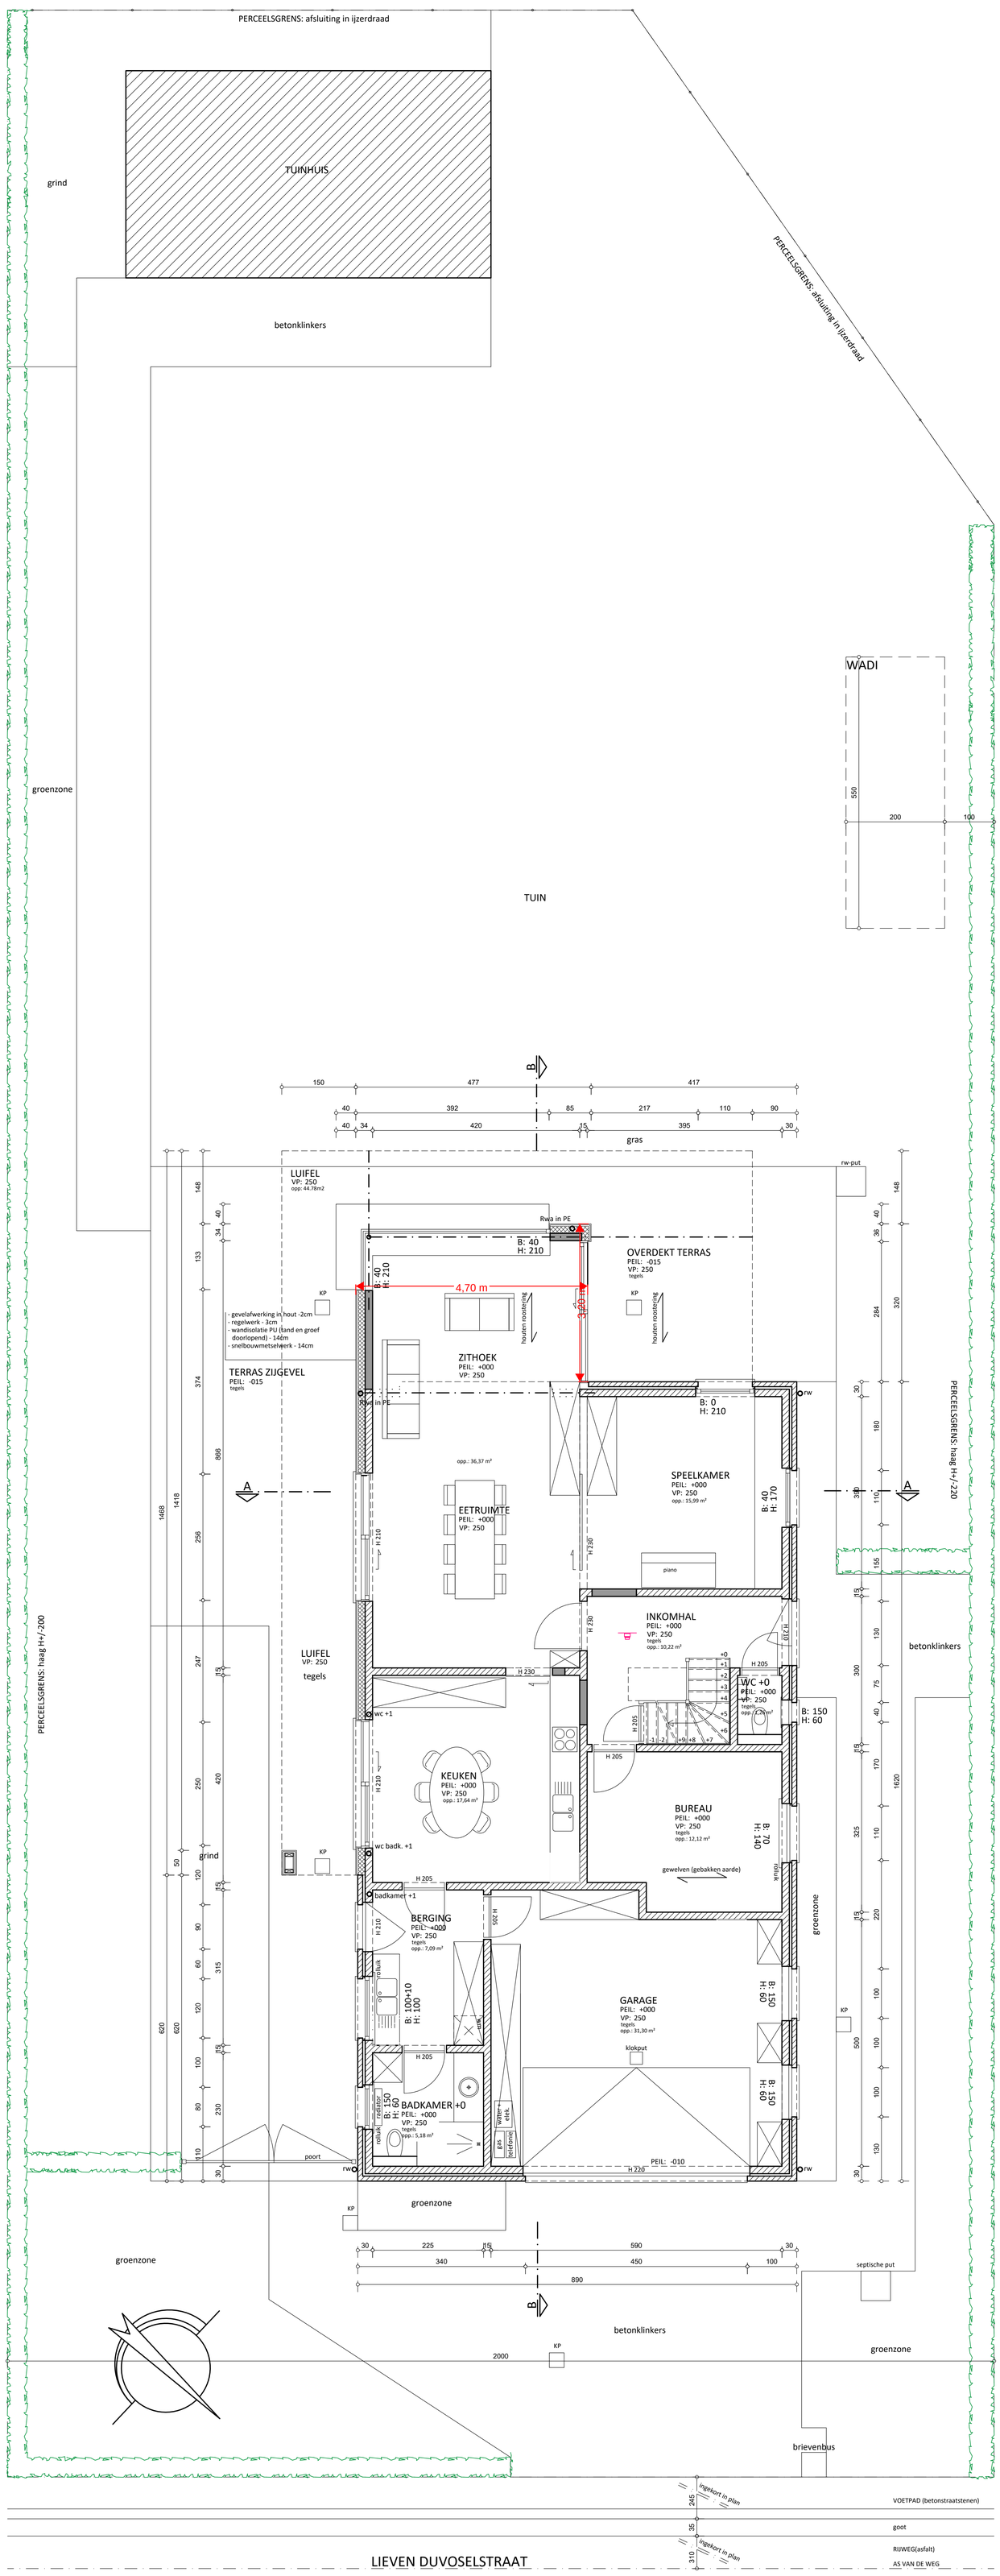

GELIJKVLOERS

de exacte positie van de perceelsgrens kan ter plaatse niet worden vastgesteld en is bijgevolg indicatief

Beperken luifel
De luifel moet zich beperken in diepte. De totale diepte van de woning met luifel kan maximaal 20 m zijn.

ZIE BIJZONDERE VOORWAARDE(N)

0 0.5 1 2.5 5 meter

WOW ARCHITECTUUR | INTERIEUR

VDHOV.123 4 Jan 2024 VERGUNNING AANVRAAG

Nieuwe Gelijkvloers Schaal 1:50 - A0

VDHOV_123_vergunning

Plannen en tekeningen mogen niet gekopieerd en/of verspreid worden in welke vorm dan ook, zonder voorafgaande schriftelijke toestemming van de ontwerper.