


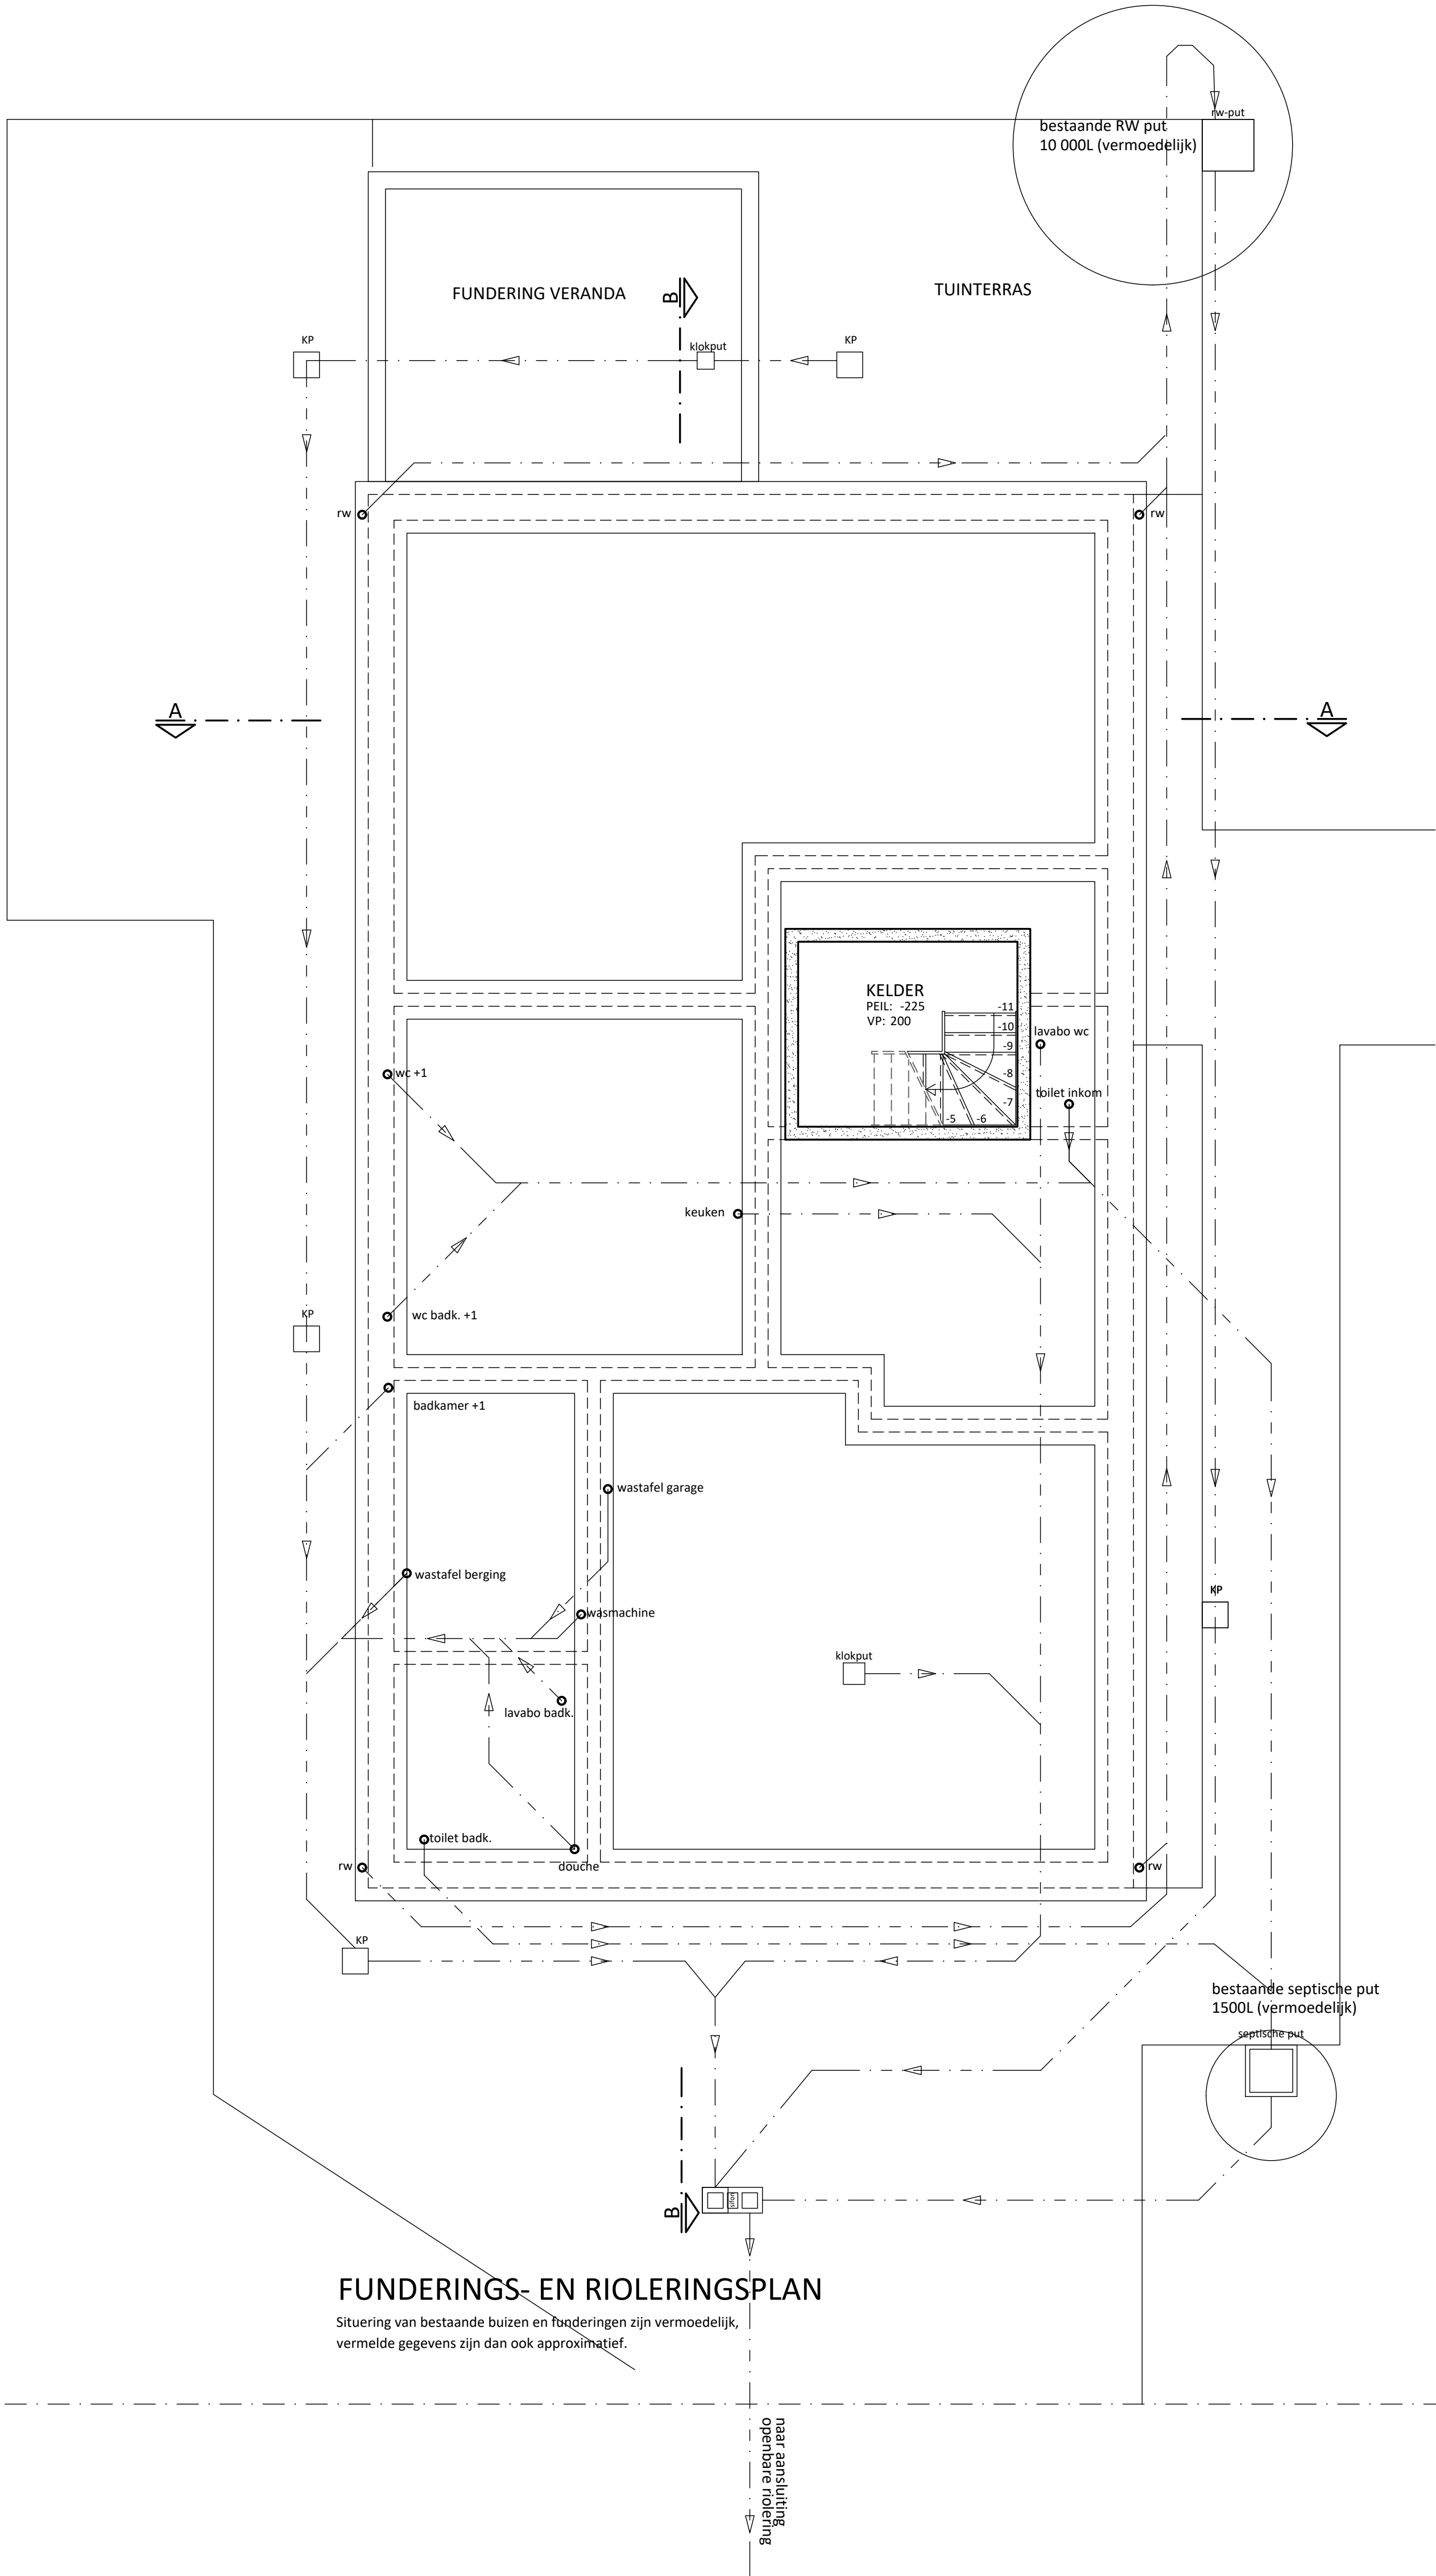

FUNDERINGS- EN RIOLERINGSPLAN

Situering van bestaande buizen en funderingen zijn vermoedelijk, vermeldde gegevens zijn dan ook approximatief.