



LEGENDE

METSELWERK - BESTAAND


METSELWERK - NIEUW

AFBRAAK

BETON

HOUTSKELET WAND

ROOKMELDER

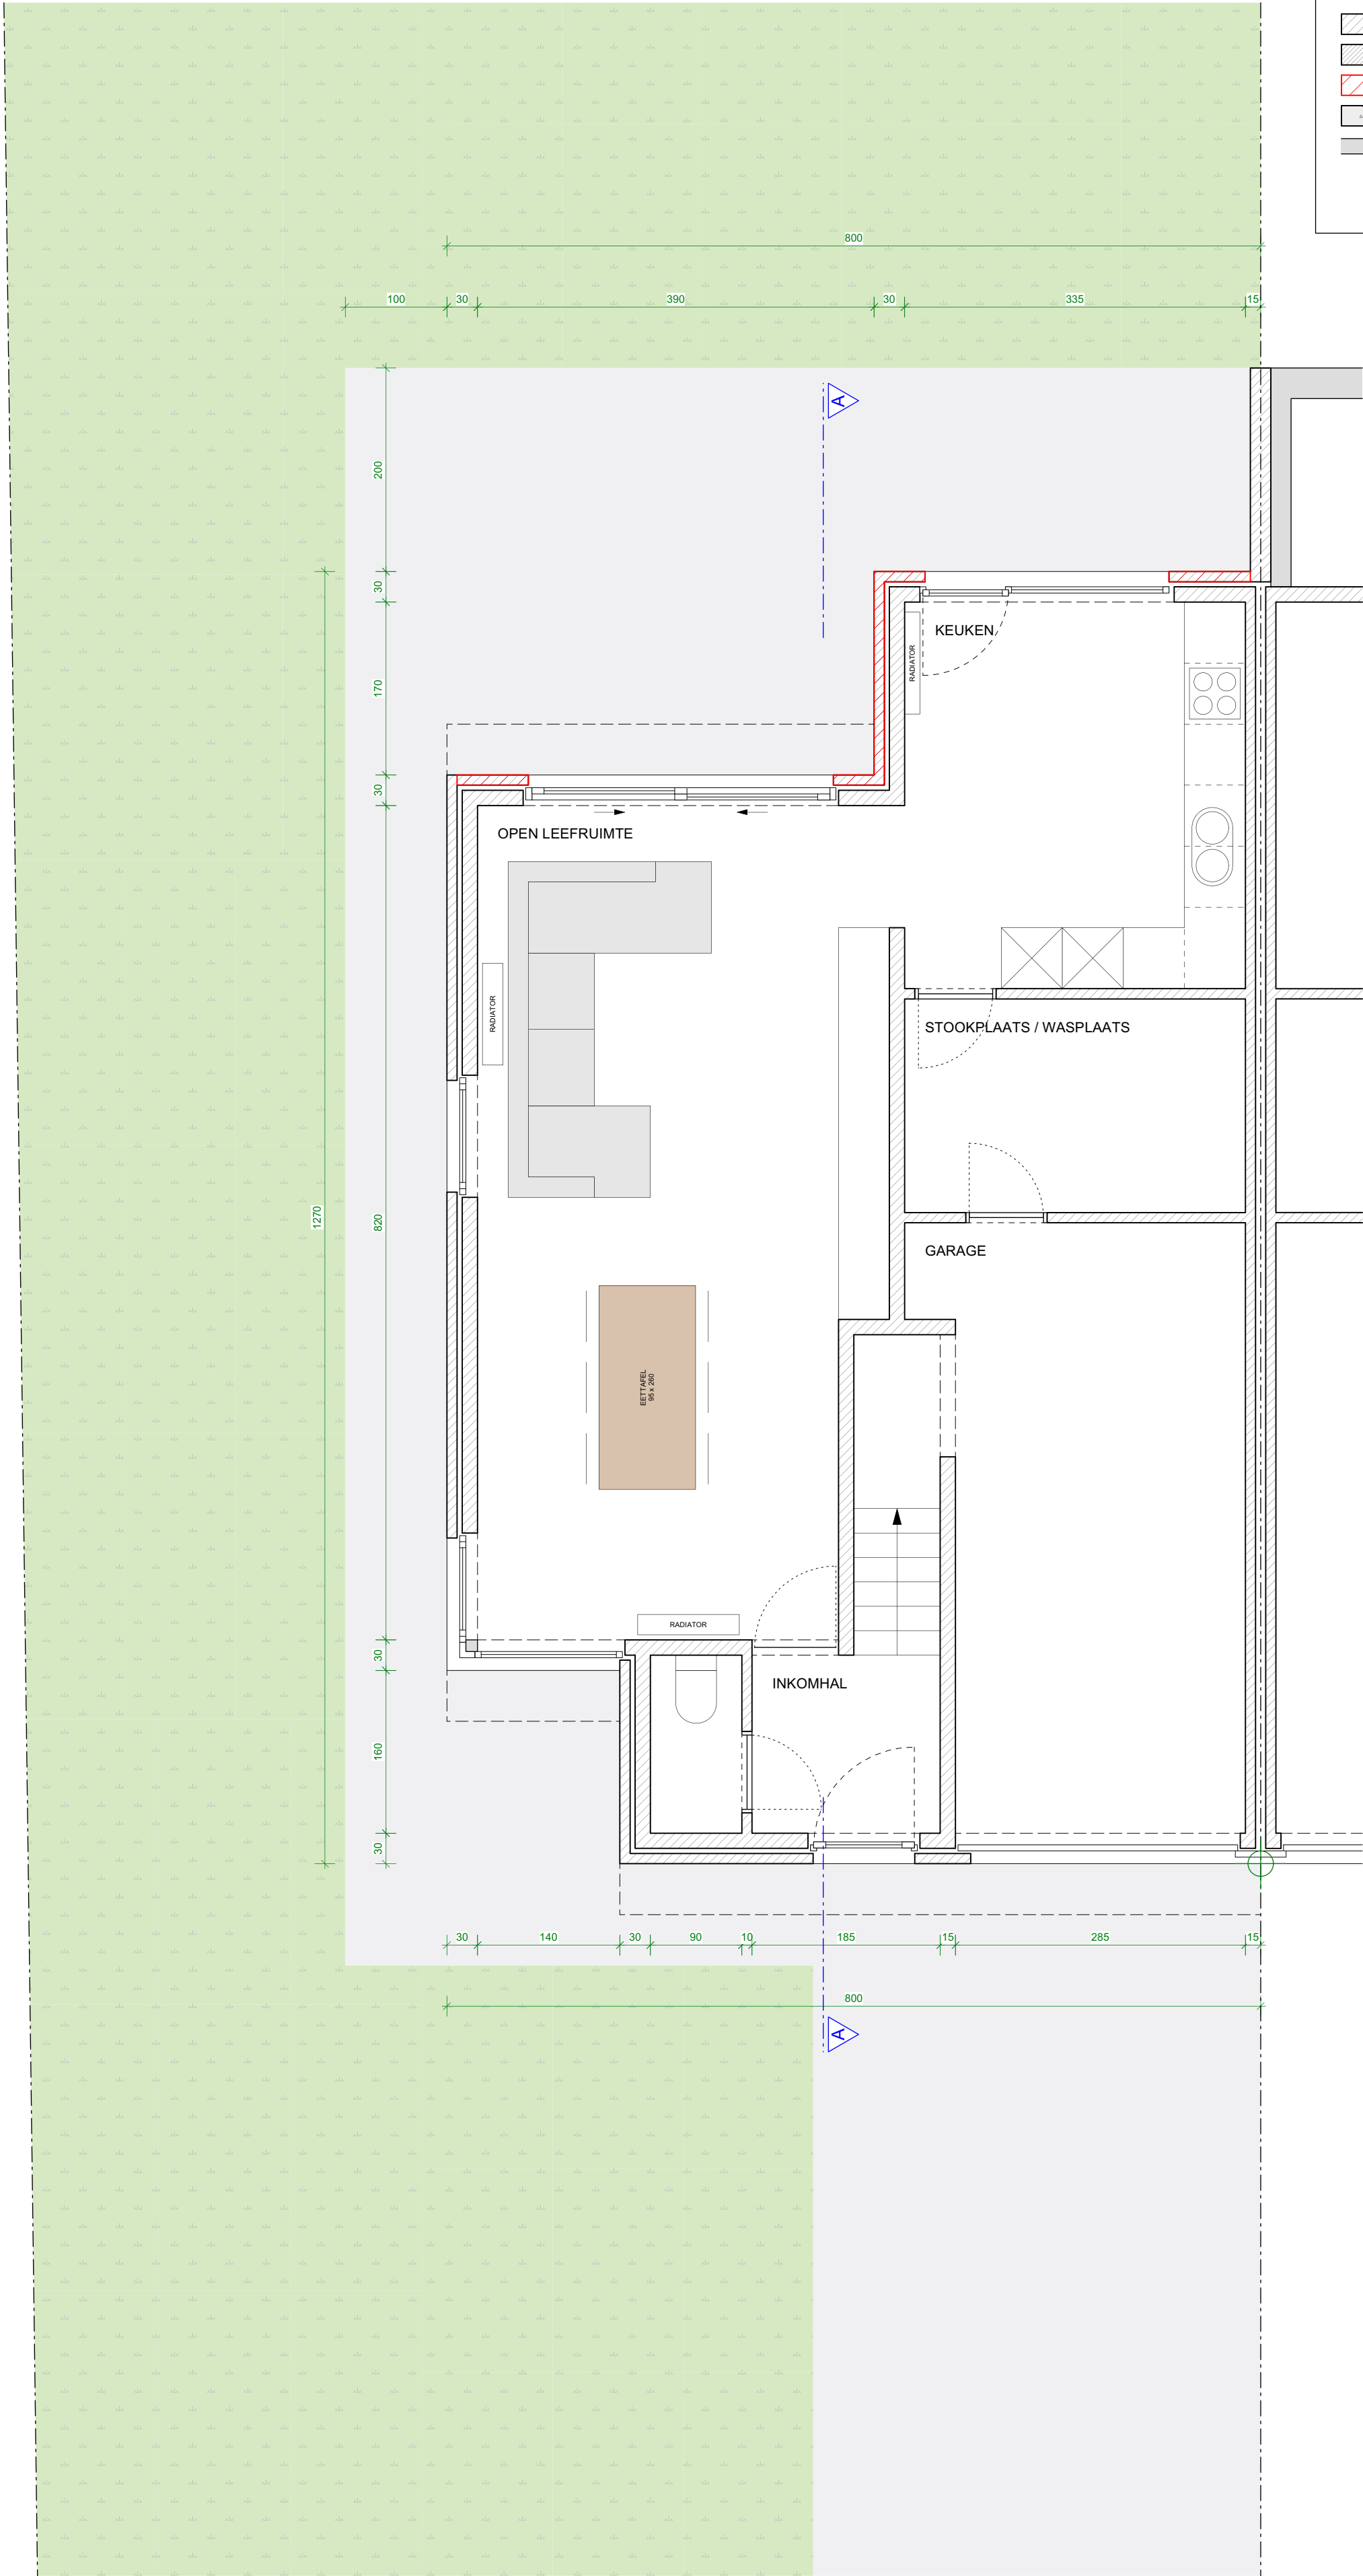

BETREFT

BOUWHEER

WERFADRES

ARCHITECT

UITBREIDING VAN EEN EÉNGEZINSWONING

DHR. TIM DE WIT & MEVR. AMBER DERMOUT
OOISTRAAT 37, 9041 OOSTAKKER

OOISTRAAT 37, 9041 OOSTAKKER

AUGUST GARSBEKE
MEIDOORNDREEF 36, 9050 GENTBRUGGE
GSM: 0477 42 77 33, MAIL: august.garsbeke@gmail.com

PLAN

DATUM

DOCUMENT

SCHAAL

GELIJKVLOERS
BESTAANDE TOESTAND

27/01/2024

BA_TIAM_P_B_2_gelijkvloers

1/50

