


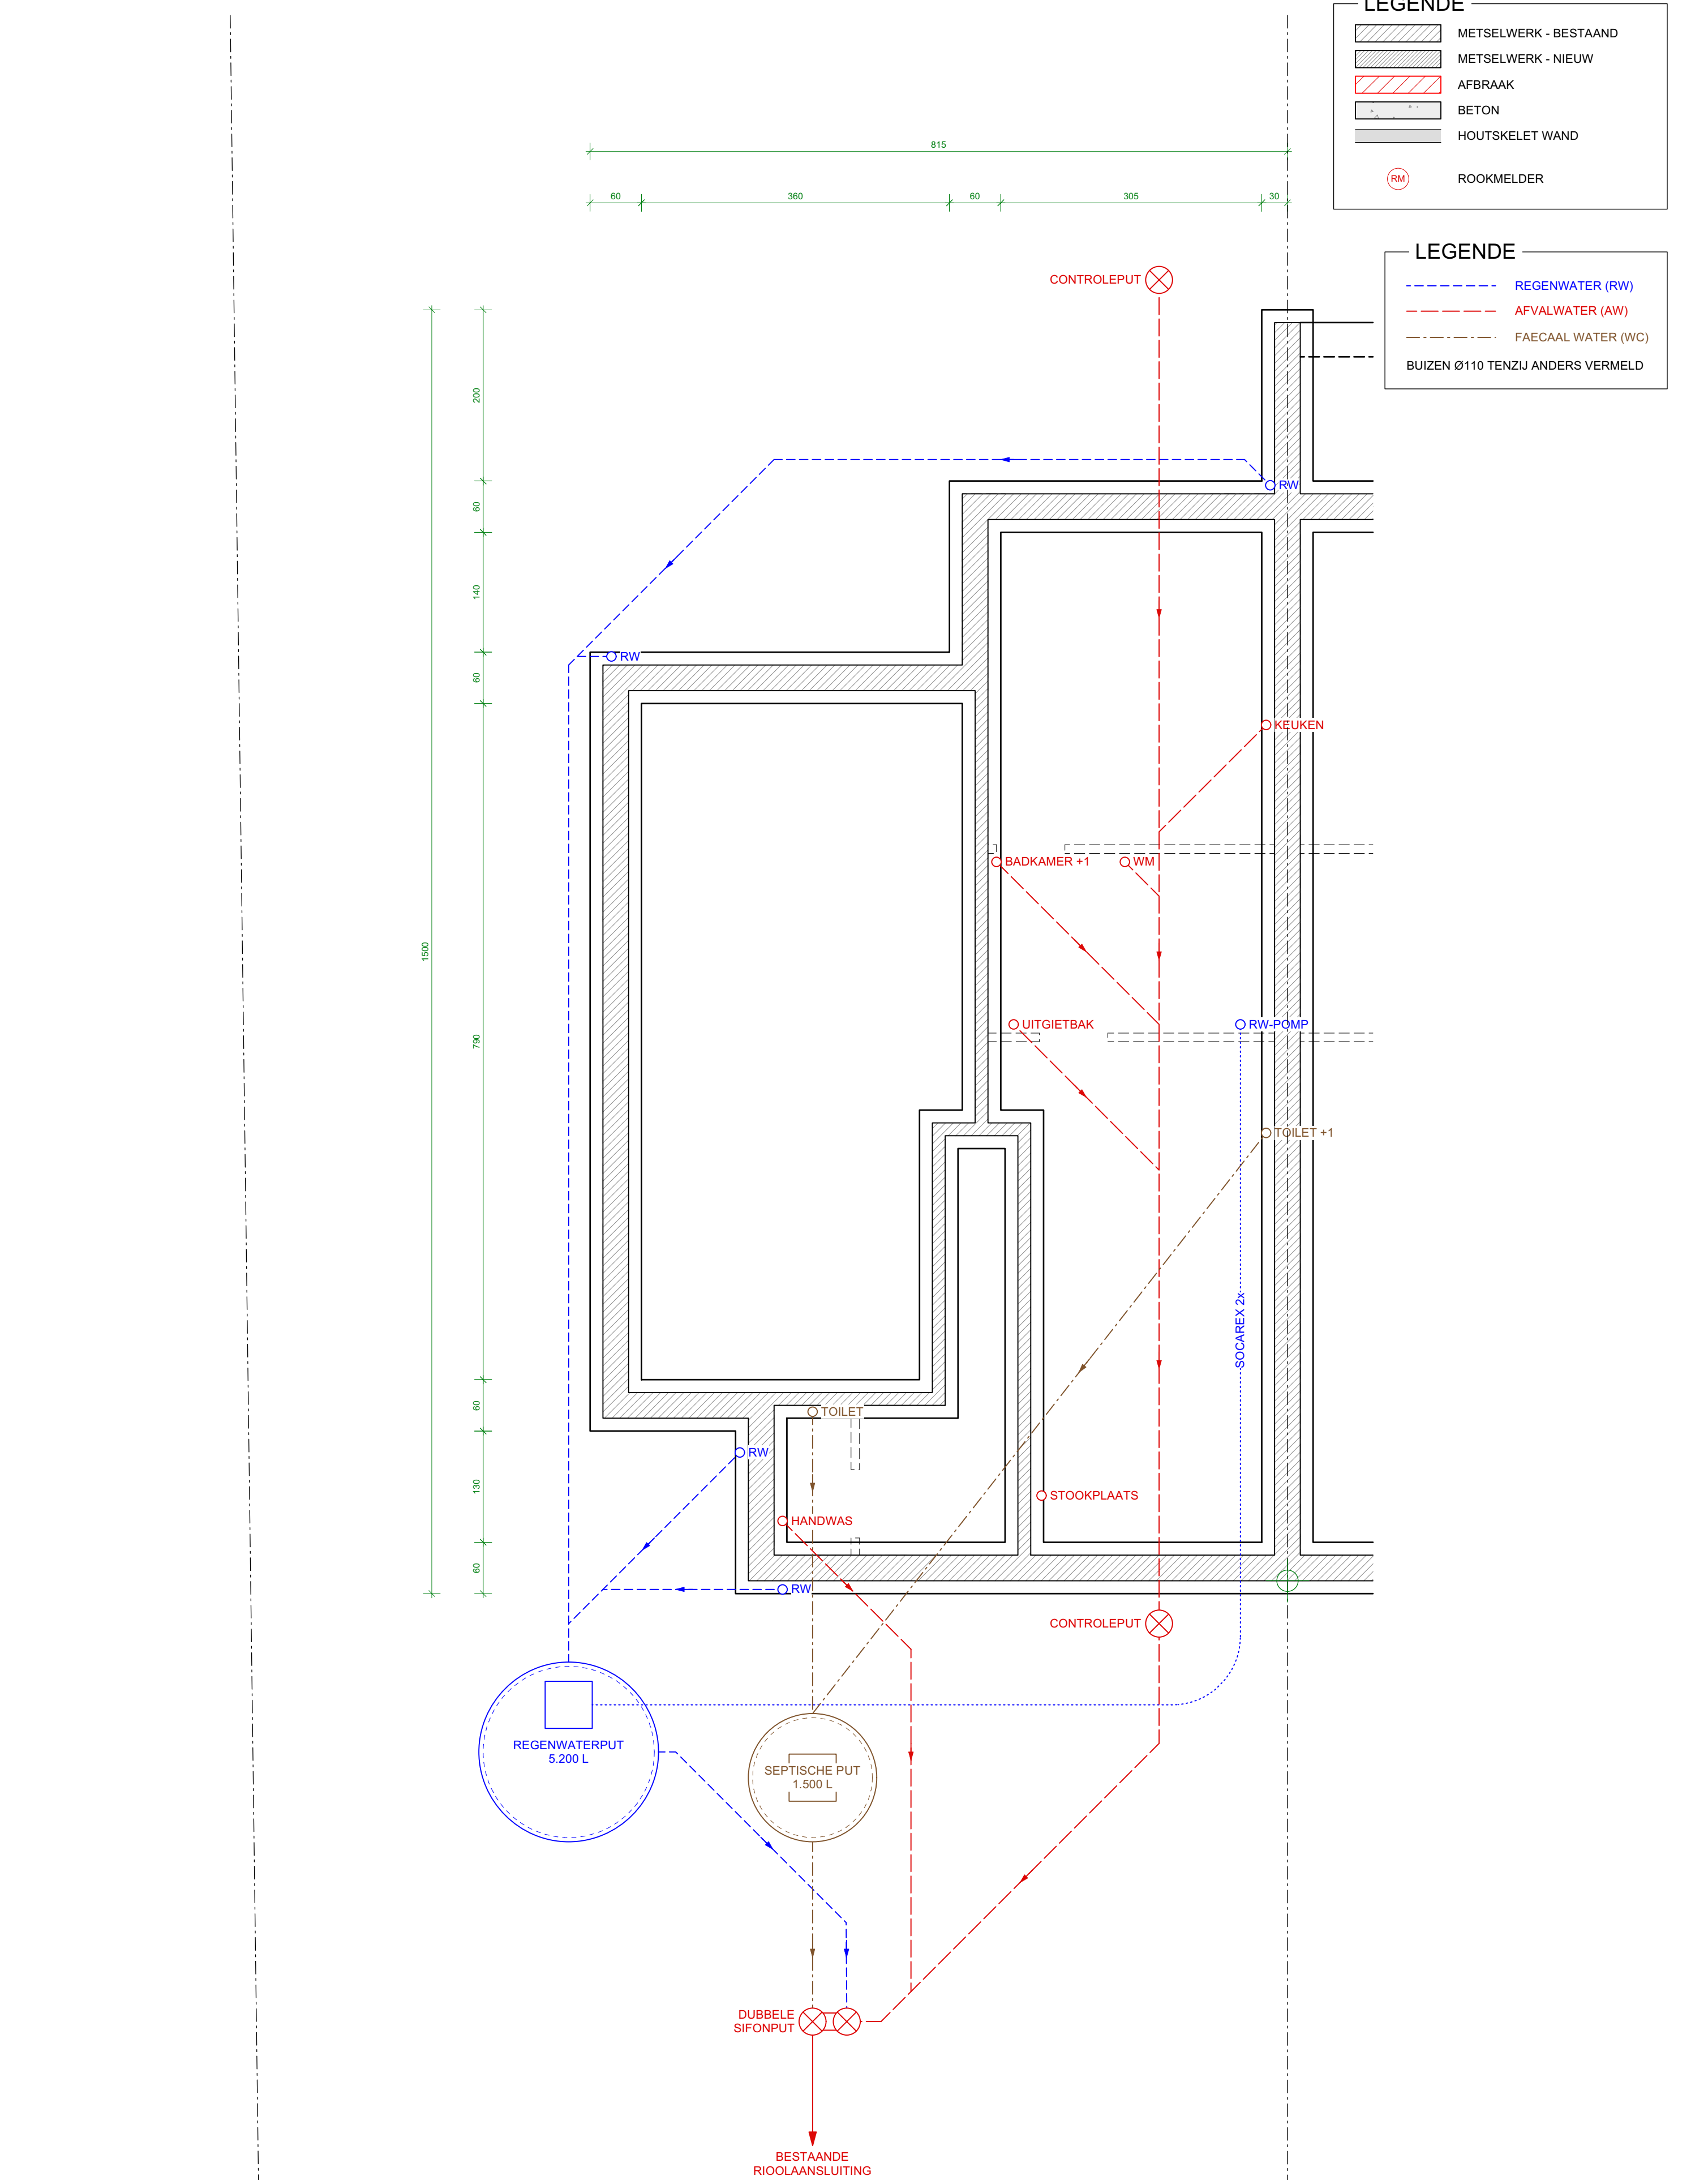

BETREFT UITBREIDING VAN EEN EÉNGEZINSWONING

BOUWHEER DHR. TIM DE WIT & MEVR. AMBER DERMOUT
OOISTRAAT 37, 9041 OOSTAKKER

WERFADRES OOISTRAAT 37, 9041 OOSTAKKER

ARCHITECT AUGUST GARSBEKE
MEIDOORNDREEF 36, 9050 GENTBRUGGE
GSM: 0477 42 77 33, MAIL: august.garsbeke@gmail.com

PLAN FUNDERING & RIOLERING
BESTAANDE TOESTAND

DATUM 27/01/2024

DOCUMENT BA_TIAM_P_B_1_fundering

SCHAAL 1/50

0 0,5 1 1,5 2 2,5m

