



LEGENDE

METSELWERK - BESTAAND


METSELWERK - NIEUW

AFBRAAK

BETON

HOUTSKELET WAND

ROOKMELDER

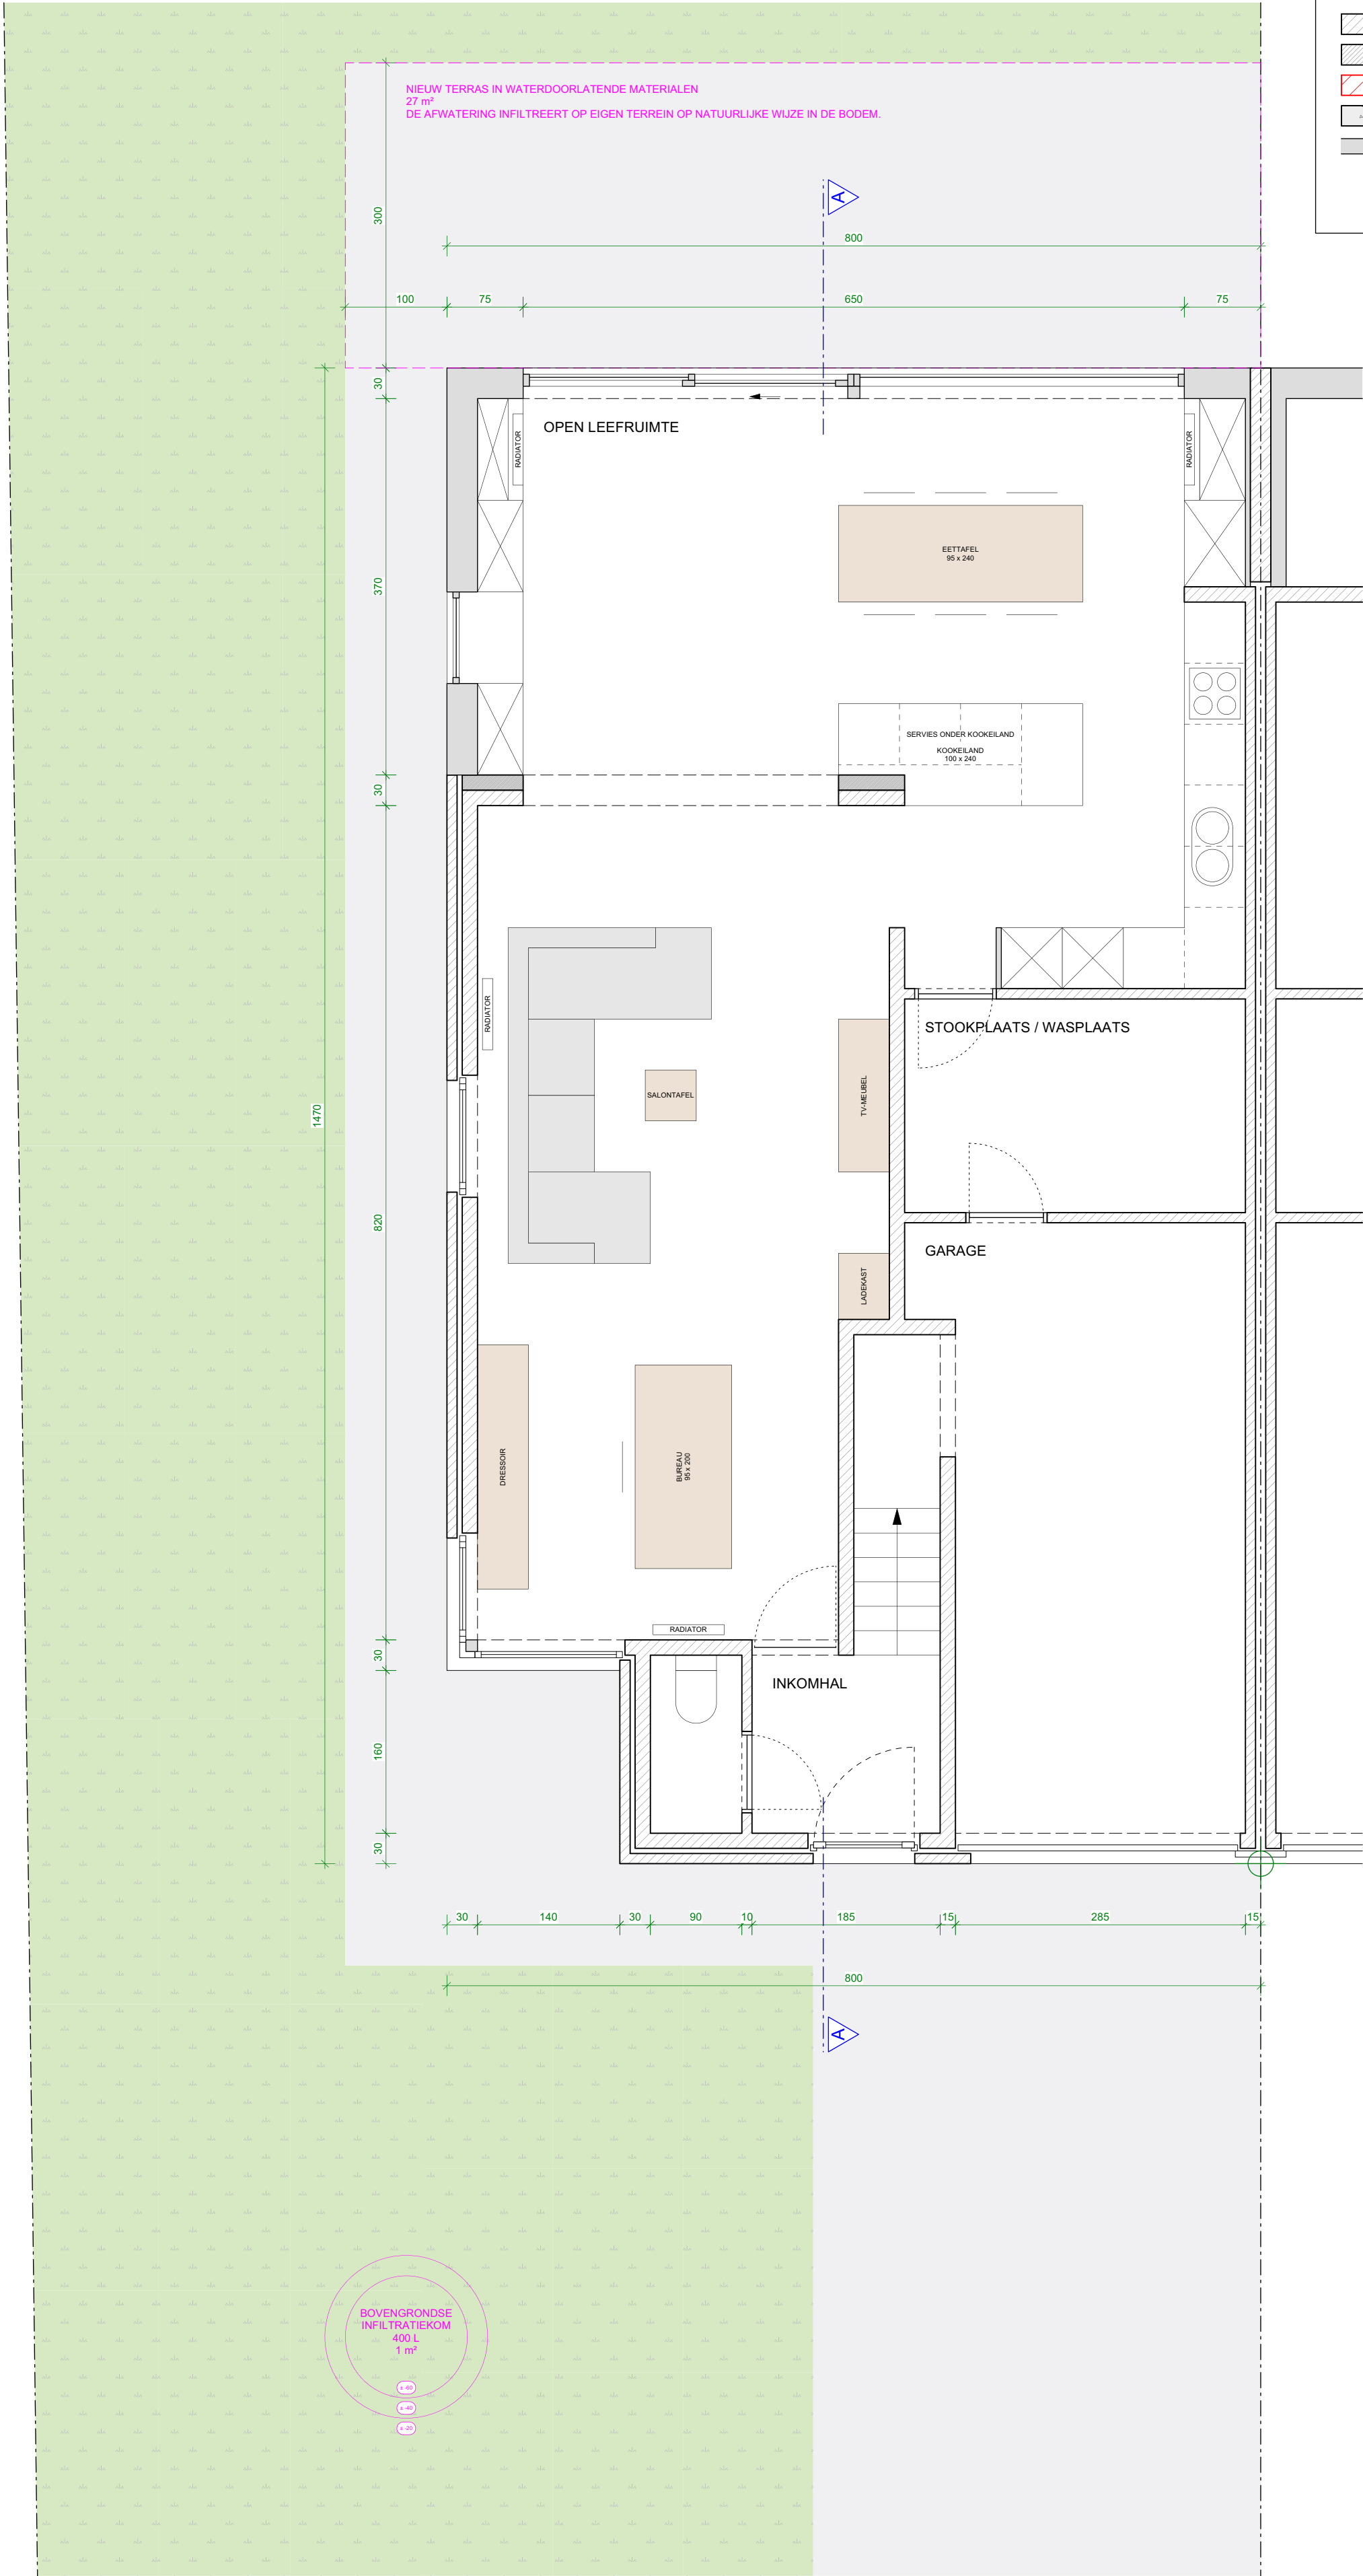

BETREFT
BOUWHEER
WERFADRES
ARCHITECT

UITBREIDING VAN EEN EÉNGEZINSWONING
DHR. TIM DE WIT & MEVR. AMBER DERMOUT
OOISTRAAT 37, 9041 OOSTAKKER
OOISTRAAT 37, 9041 OOSTAKKER
AUGUST GARSBEKE
MEIDOORNDREEF 36, 9050 GENTBRUGGE
GSM: 0477 42 77 33, MAIL: august.garsbeke@gmail.com

PLAN
DATUM
DOCUMENT
SCHAAL

GELIJKVLOERS
NIEUWE TOESTAND
27/01/2024
BA_TIAM_P_N_2_gelijkvloers
1/50

0 0,5 1 1,5 2 2,5m

